


CASE POPOLARI IN OSTUNI - 3° LOTTO - LEGGE 640

SCALA 1:100

PIANTA Fondazioni

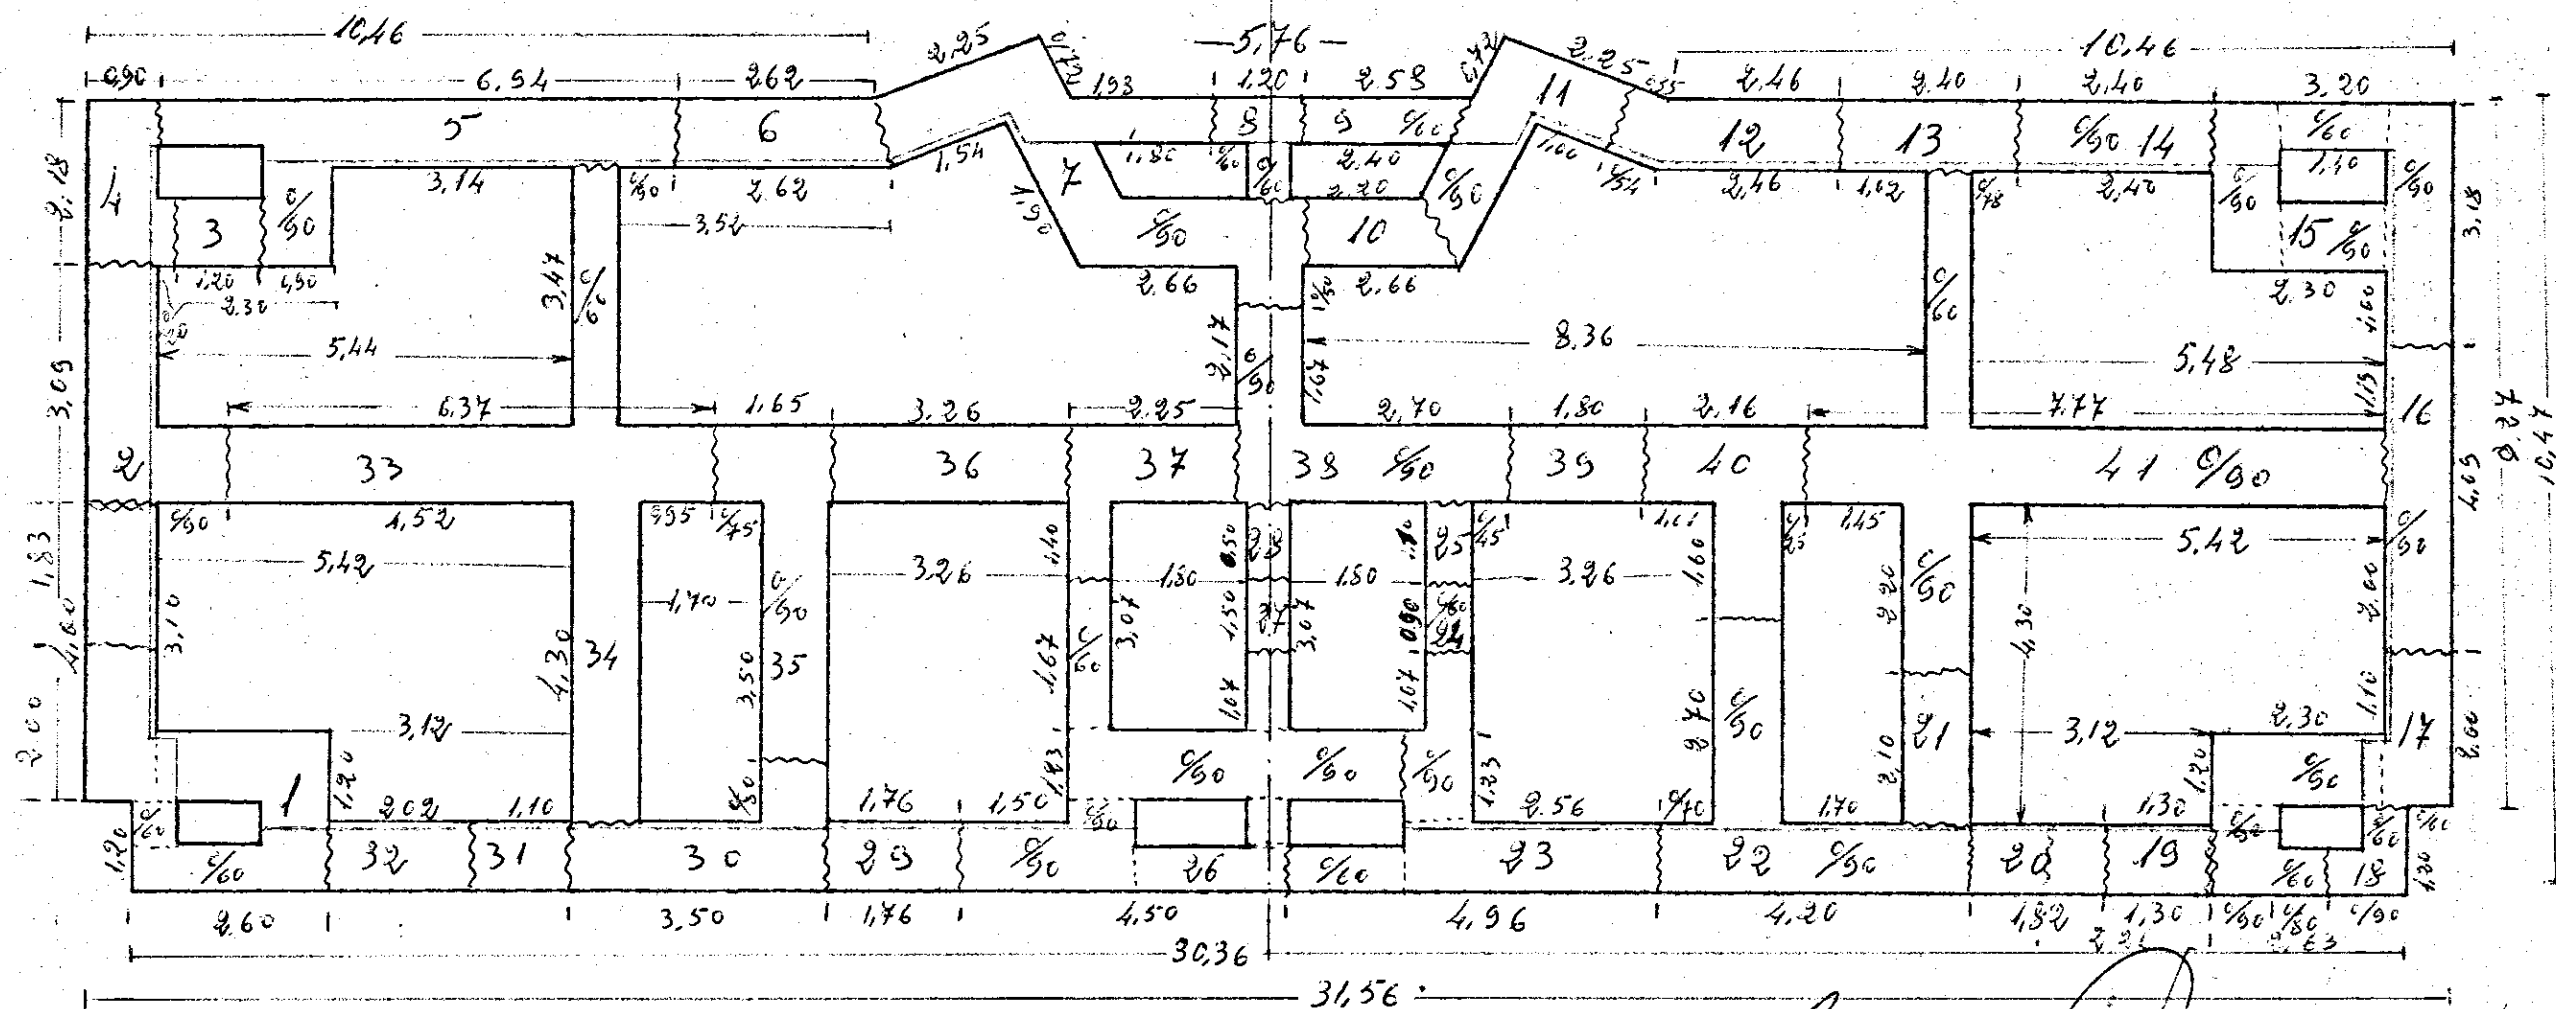

L'IMPERIA

[Handwritten signature]