


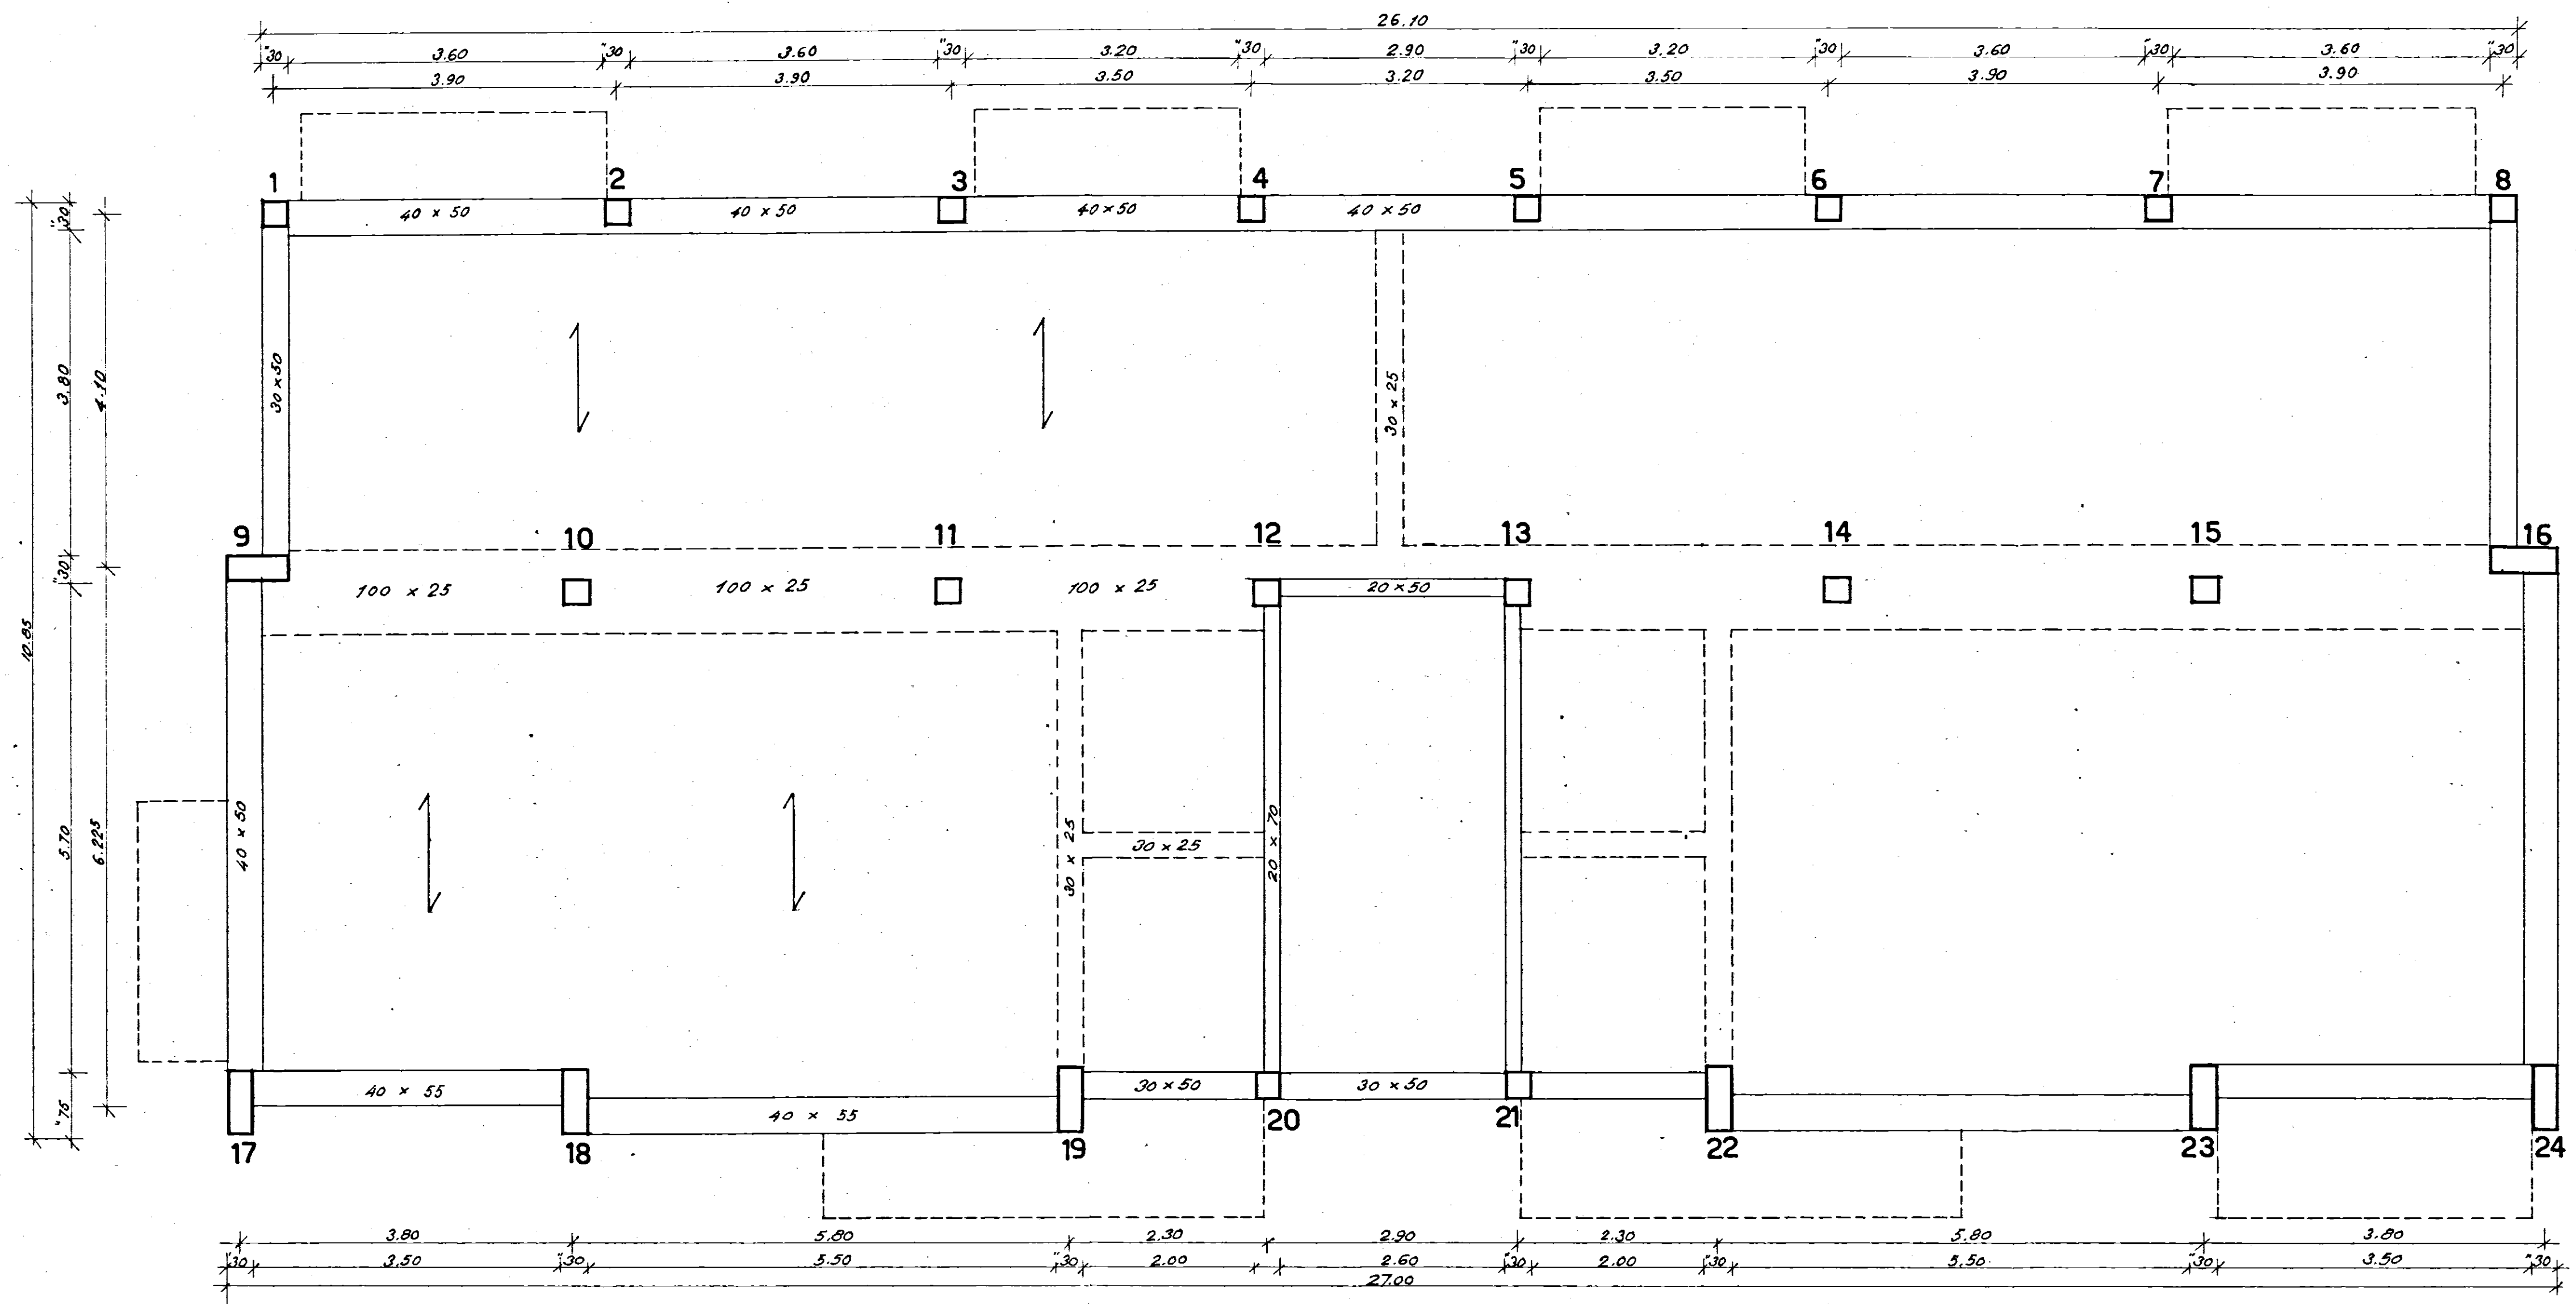

COOP. COOP. EDILIZIA
"LA CASA"
FASANO DI FUGLIA
IL PRESIDENTE
Dott. Ing. Giovanni Valentini
nominato in carica

COOPERATIVA EDILIZIA "LA CASA"	FINANZIAMENTO Ges Cal (Legge 14-2-1963 n° 60)	STAZIONE APPALTANTE Cooperativa "LA CASA"
N° 2 palazzine con 12 alloggi economici in Fasano (TIPO C)		data: 8 GIU. 1972 ogg. oggi. oggi. oggi.
Struttura piano tipo rapp. 1:50		Archivio:
Dr. Ing. GIOVANNI VALENTINI FASANO	PROGETTO Dott. Ing. Giovanni Valentini sup. Ing. Giovanni Valentini	Approvazioni: C E C 29 FEB. 1972
Dr. Ing. GIOVANNI VALENTINI FASANO	DIRETTORE DEI LAVORI sup. Ing. Giovanni Valentini	Controllo disegni: visto:

5/S