




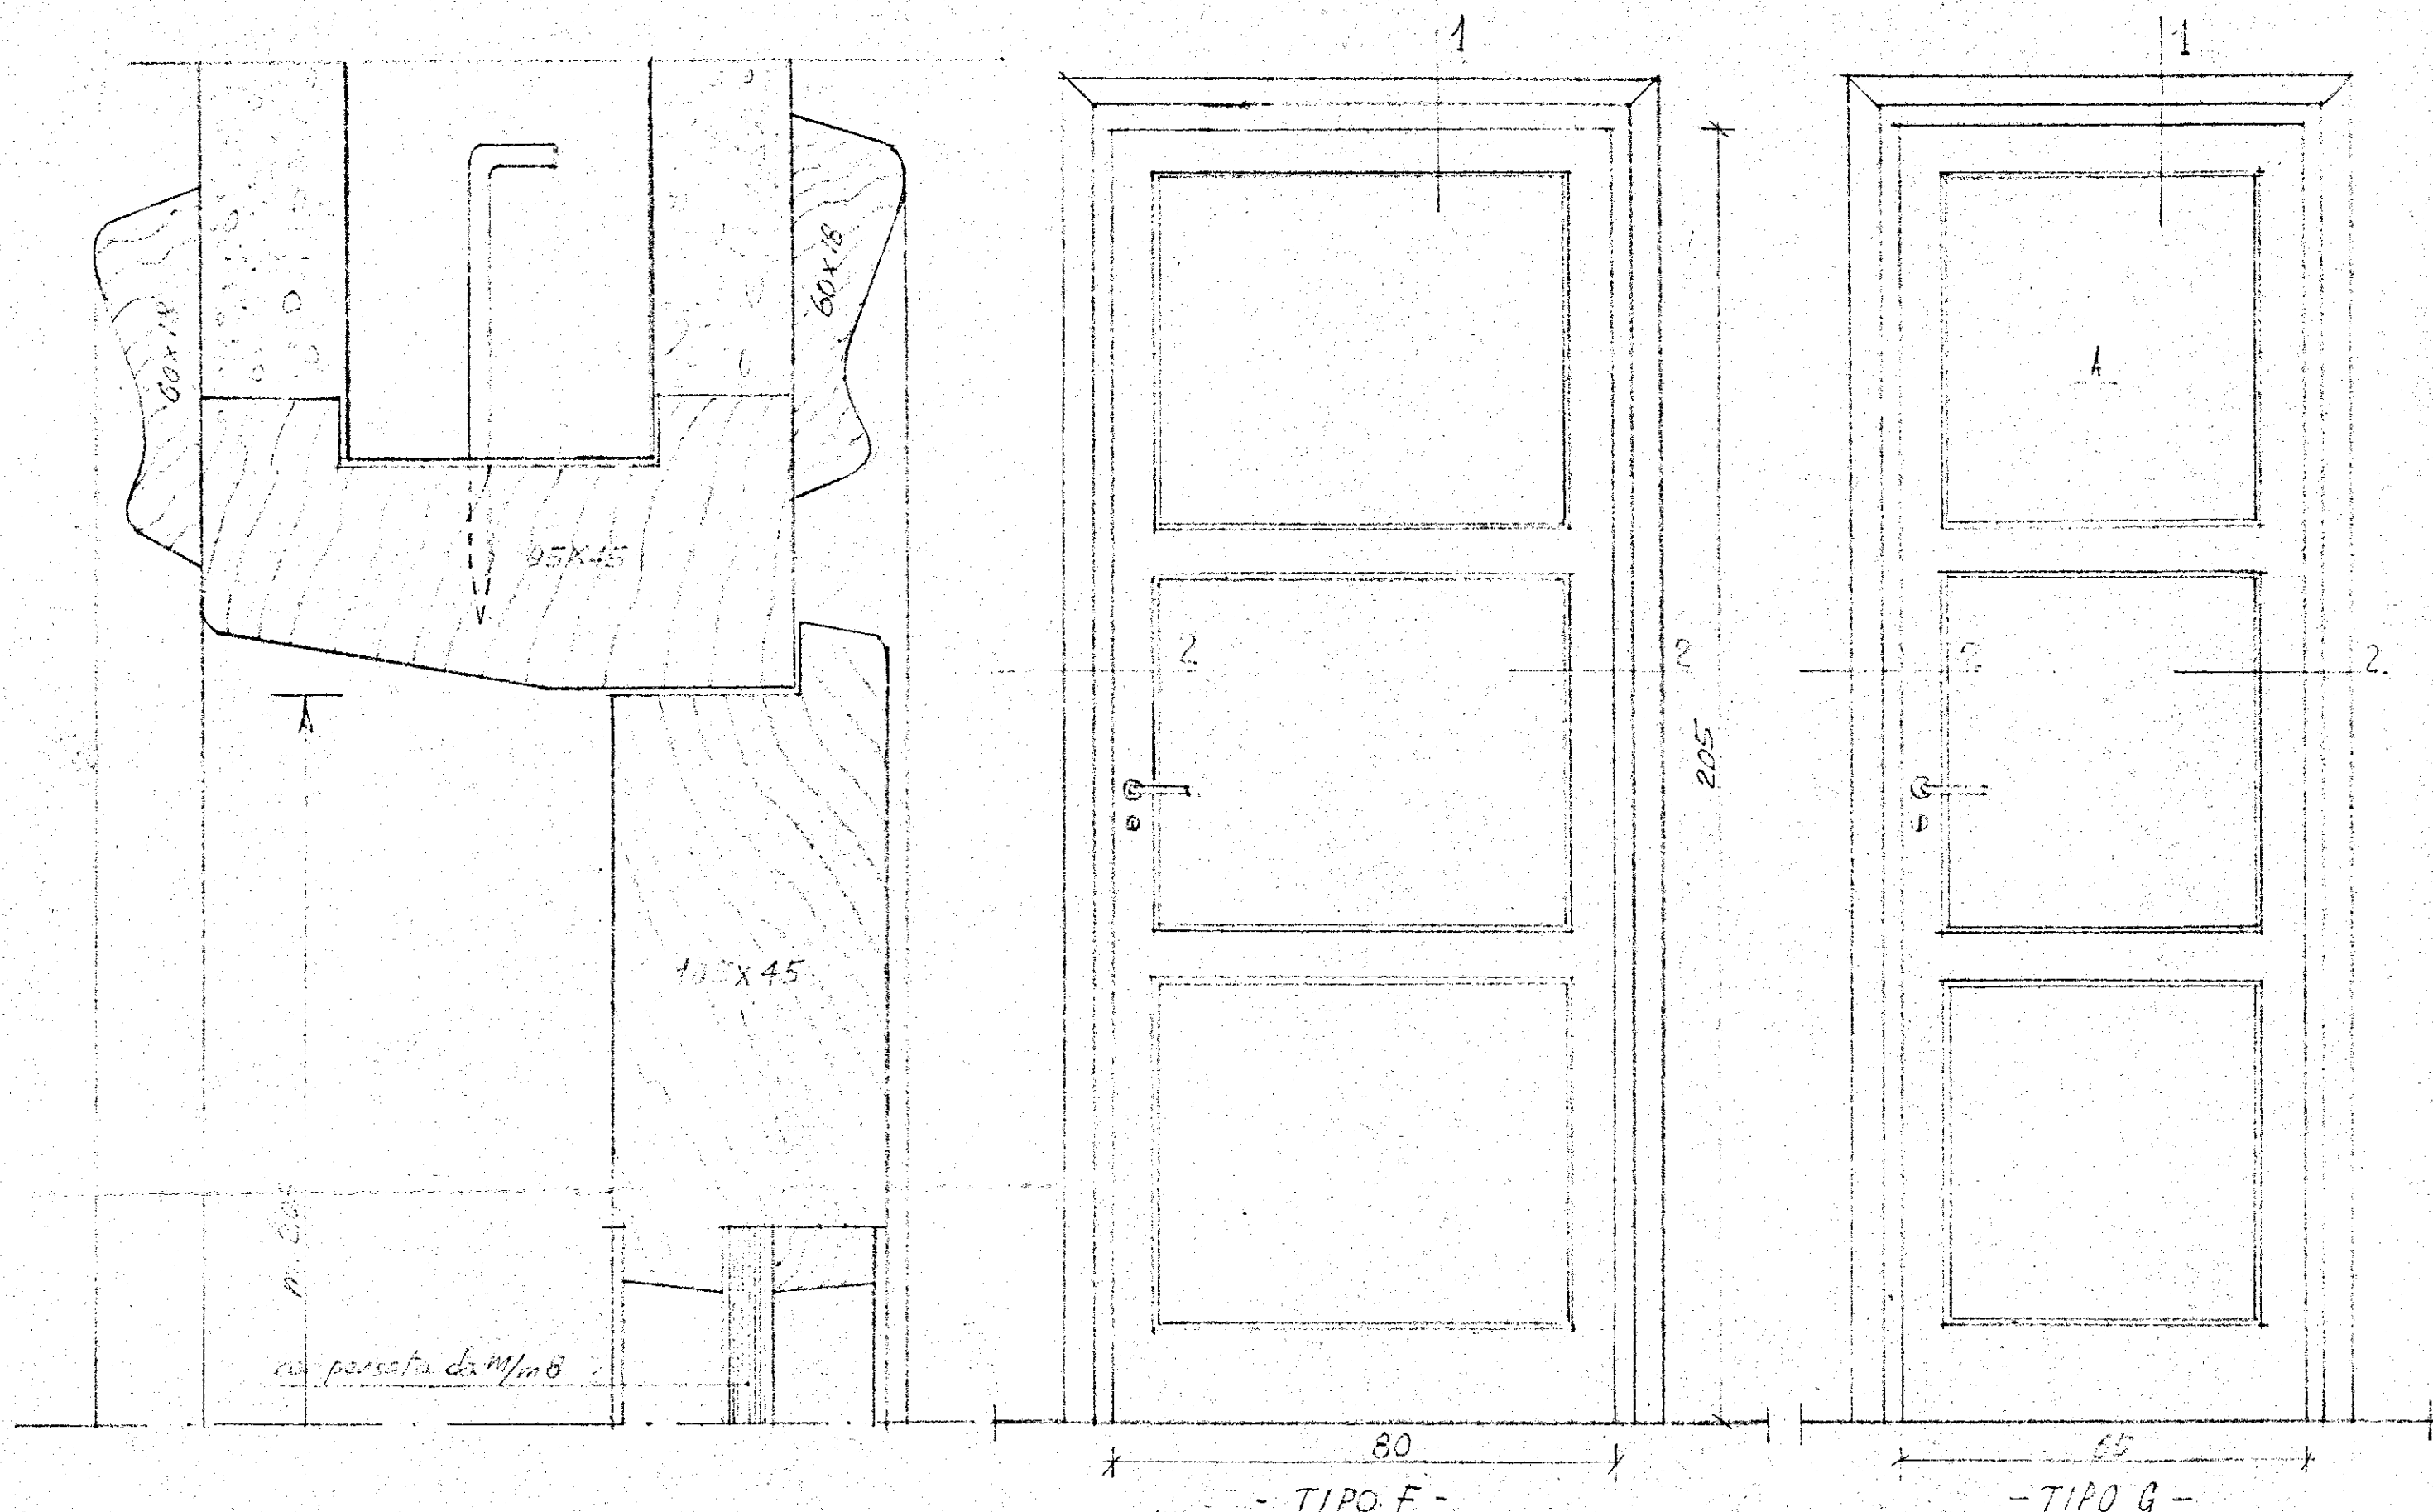


SEZIONE VERTICALE AL VERO

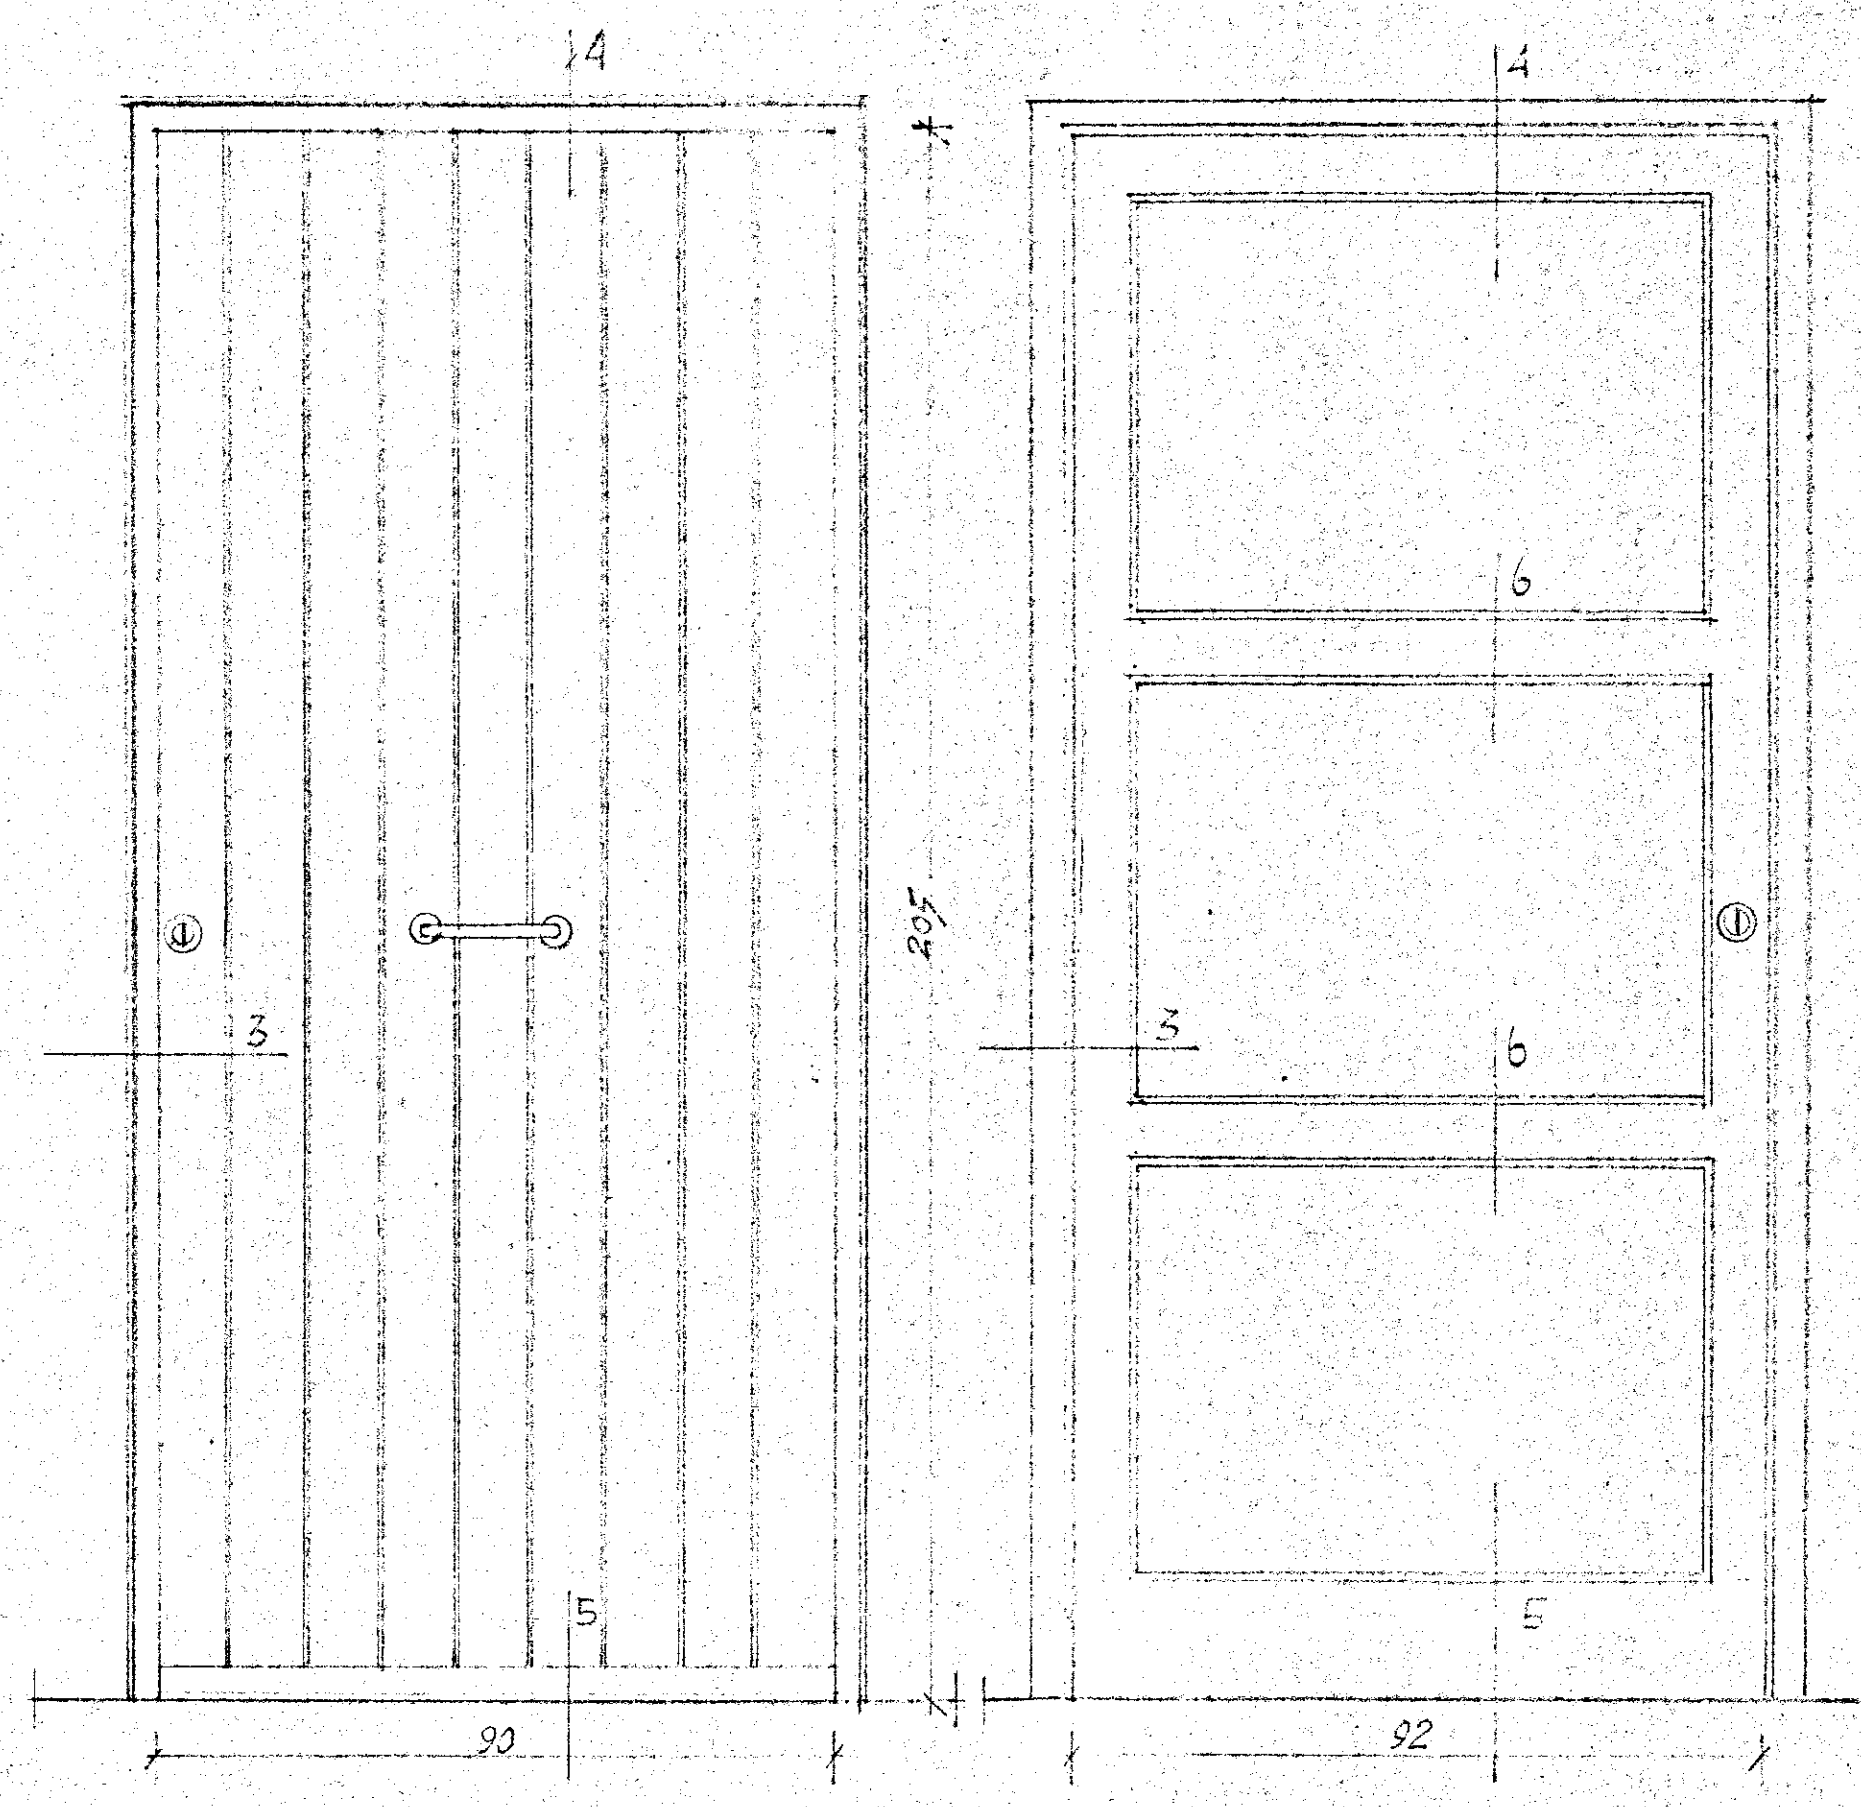


- ESTERNO -
- INTERNO -

TIPO E
PORTONCINO D'INGRESSO

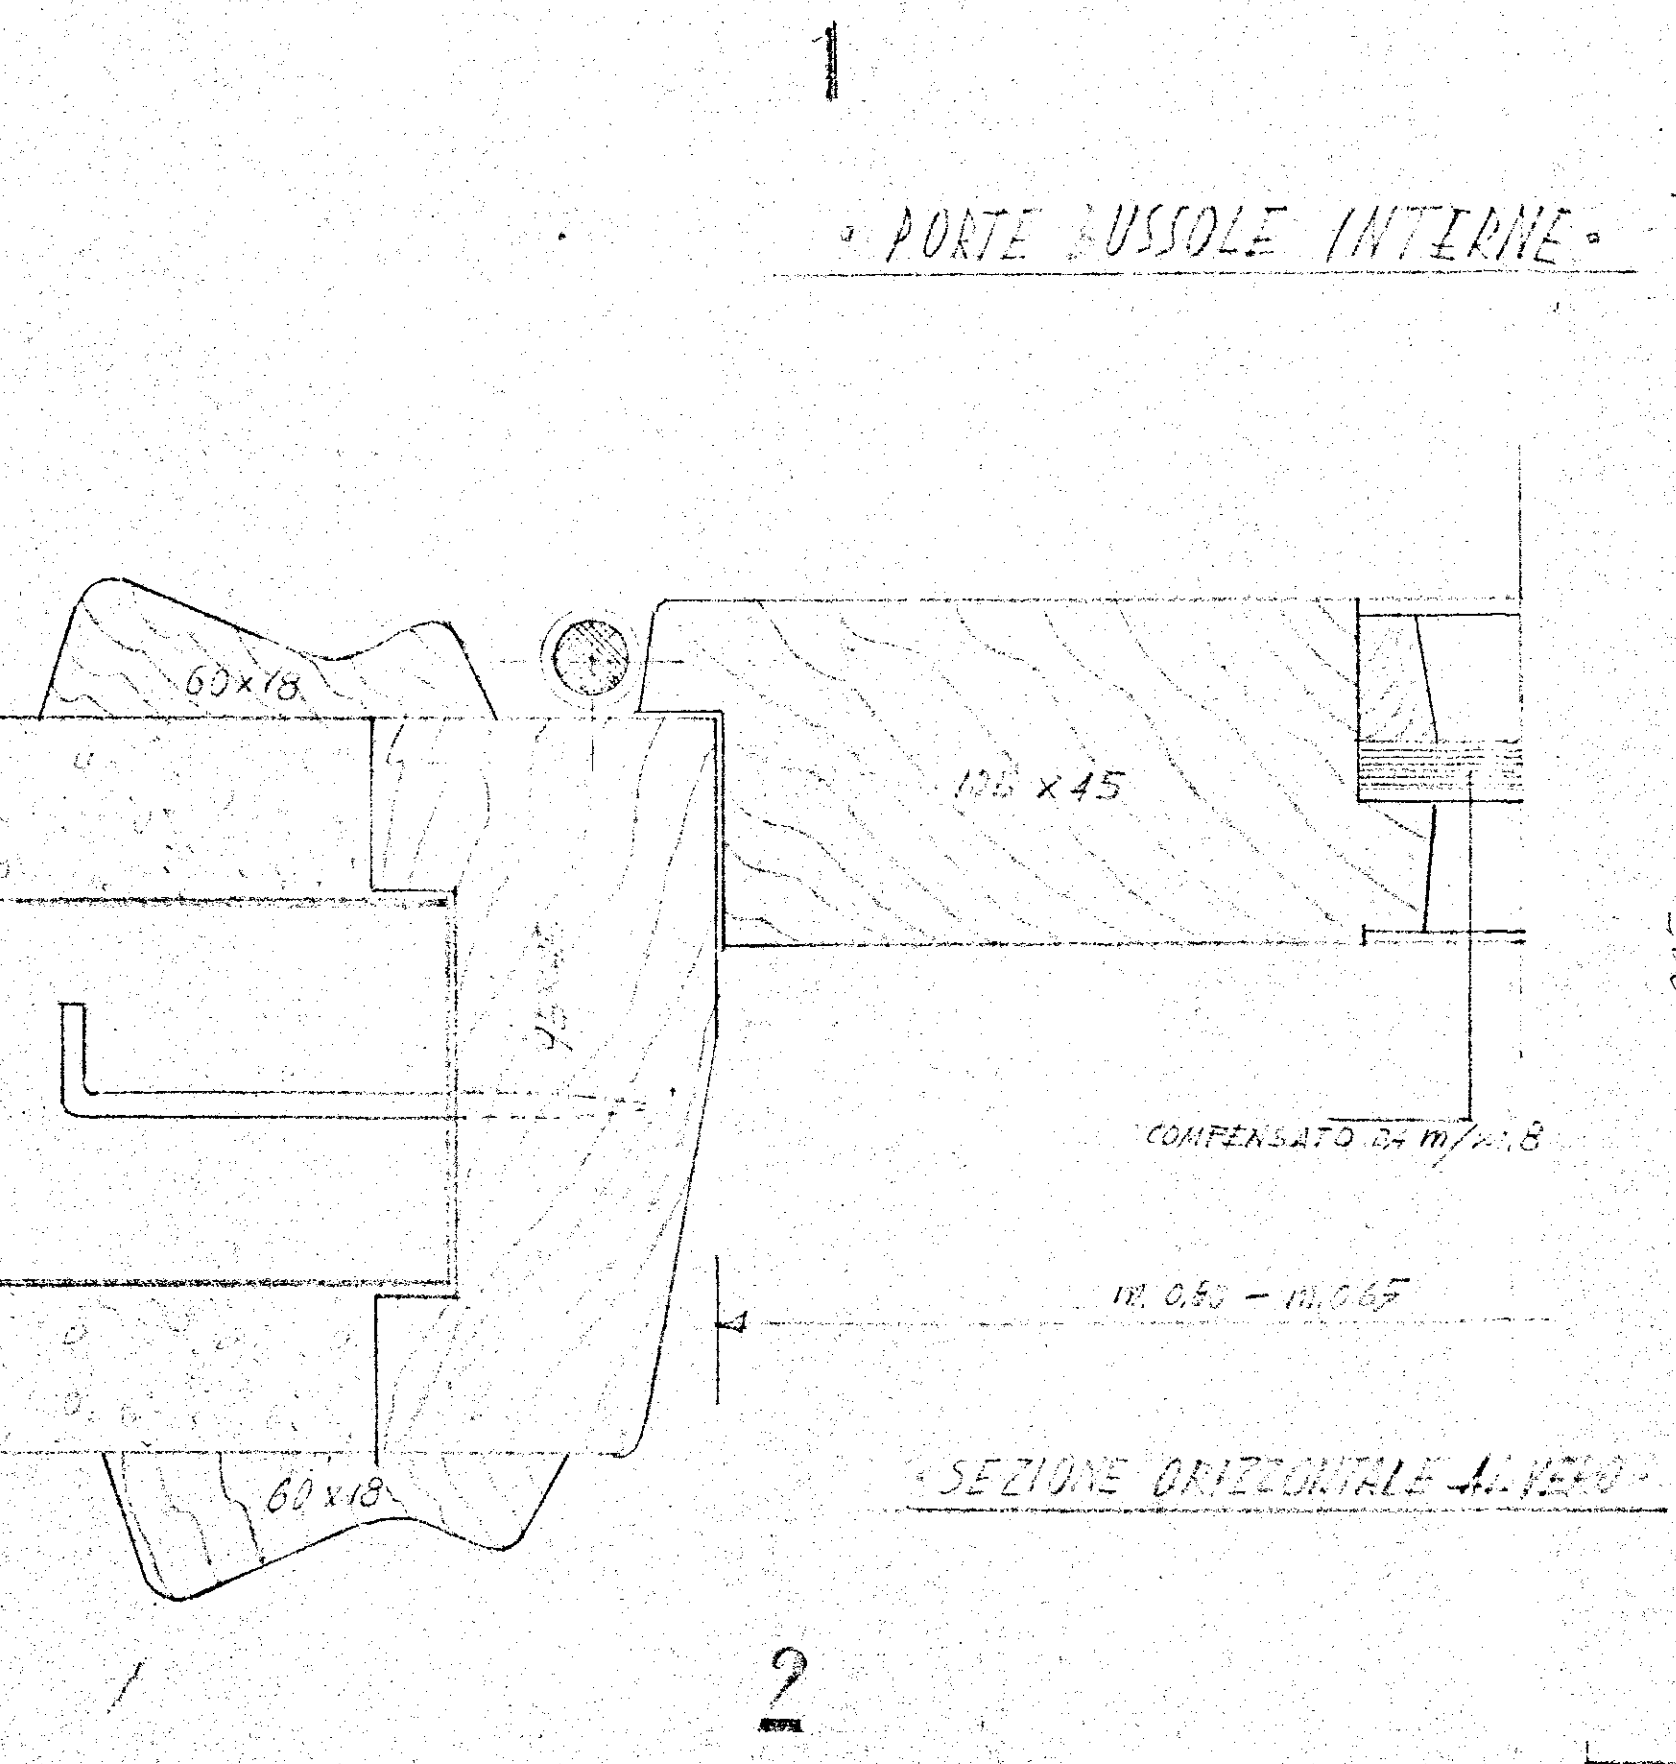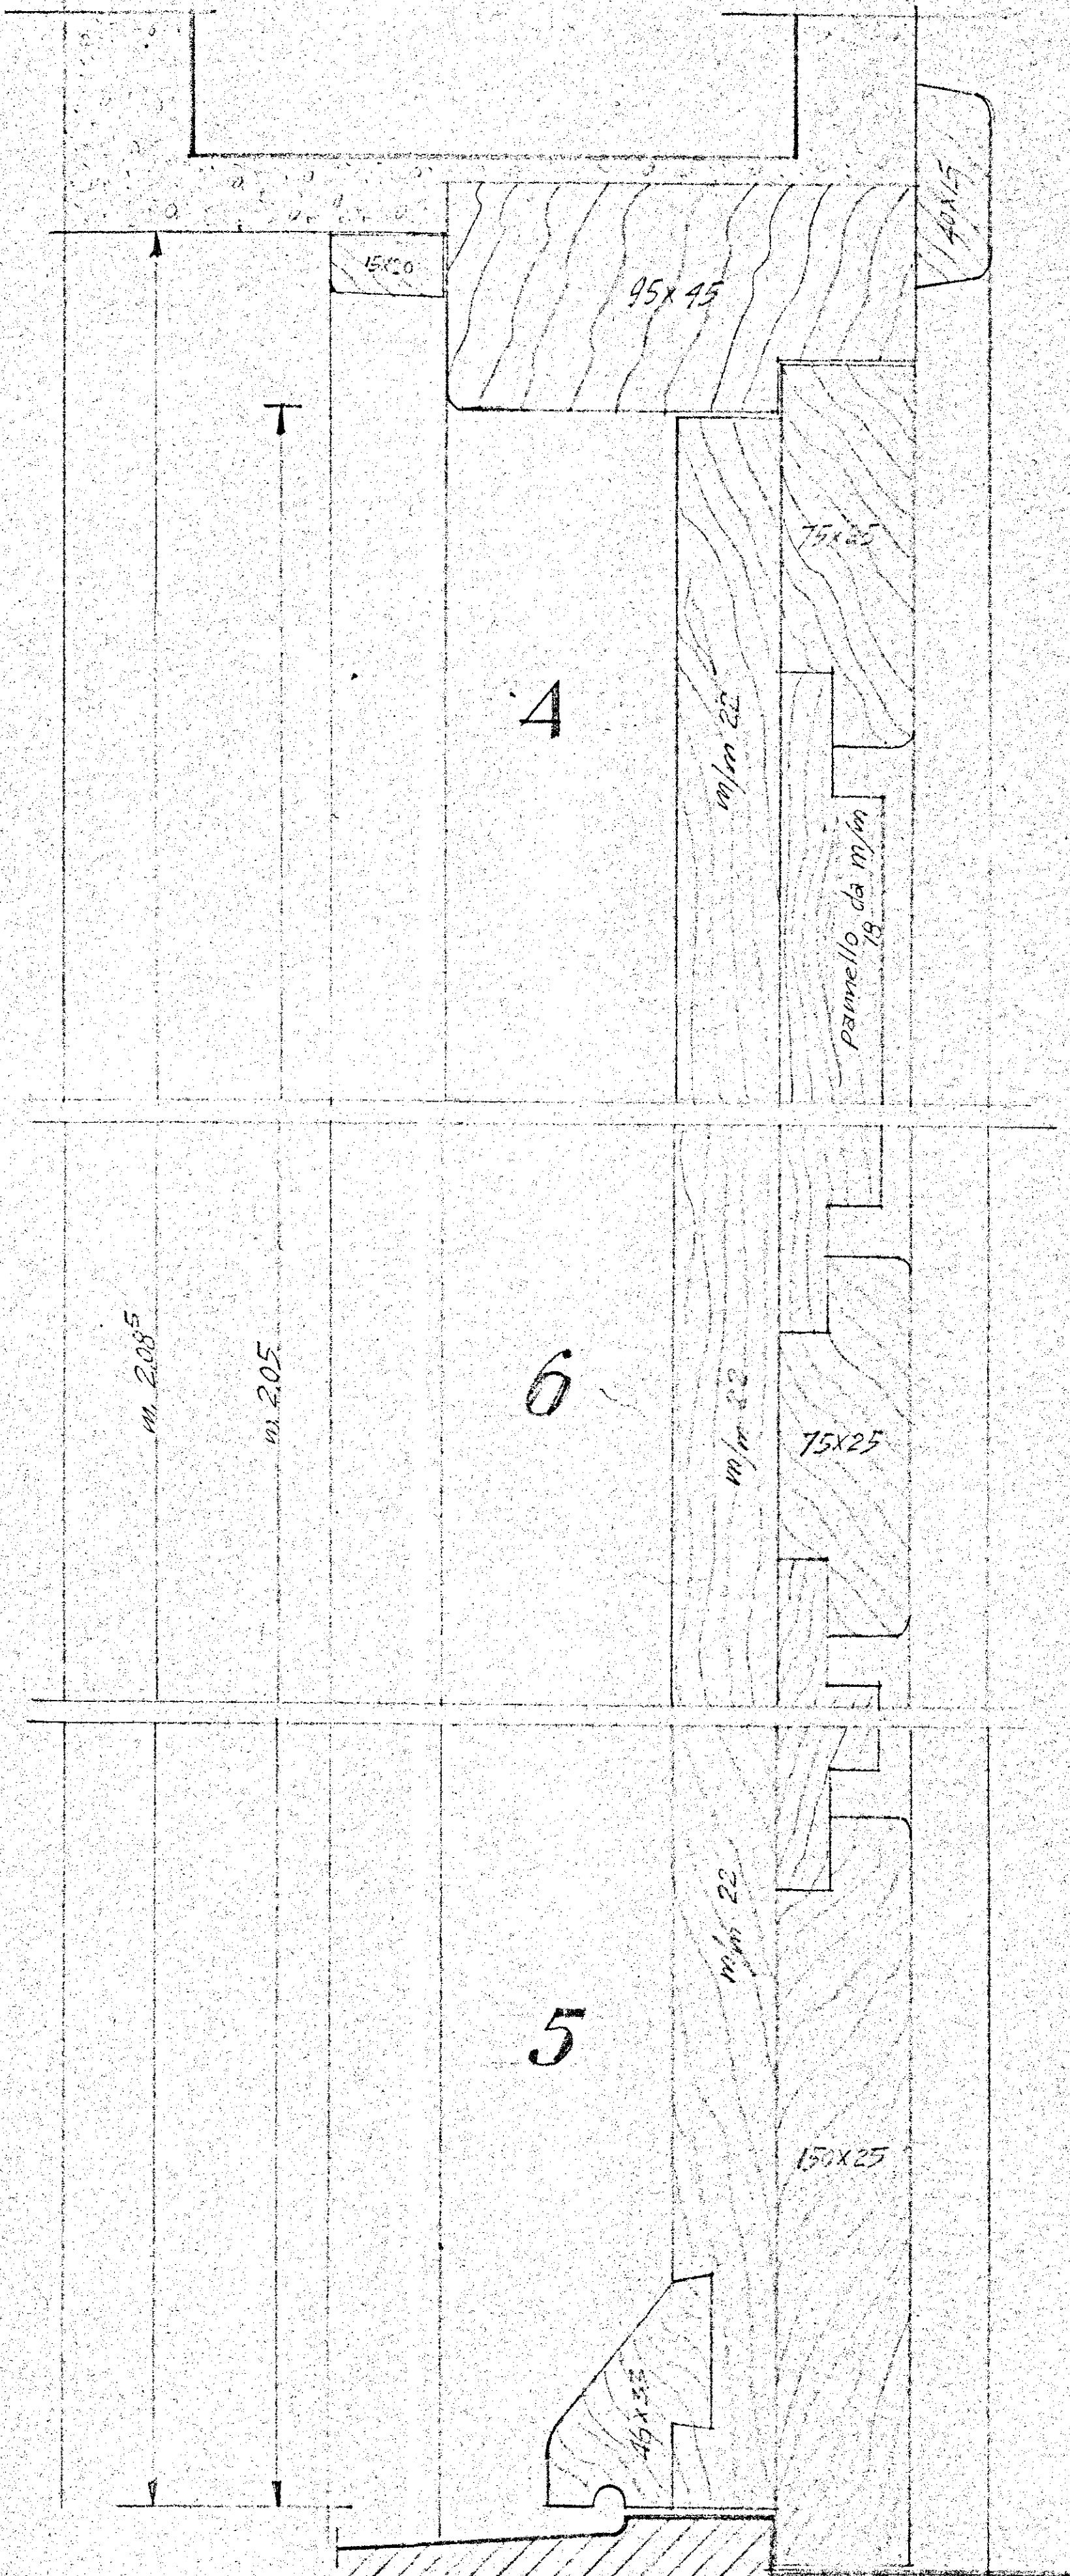


PORTE BUSSOLE INTERNE

SEZIONE ORIZZONTALE AL VERO

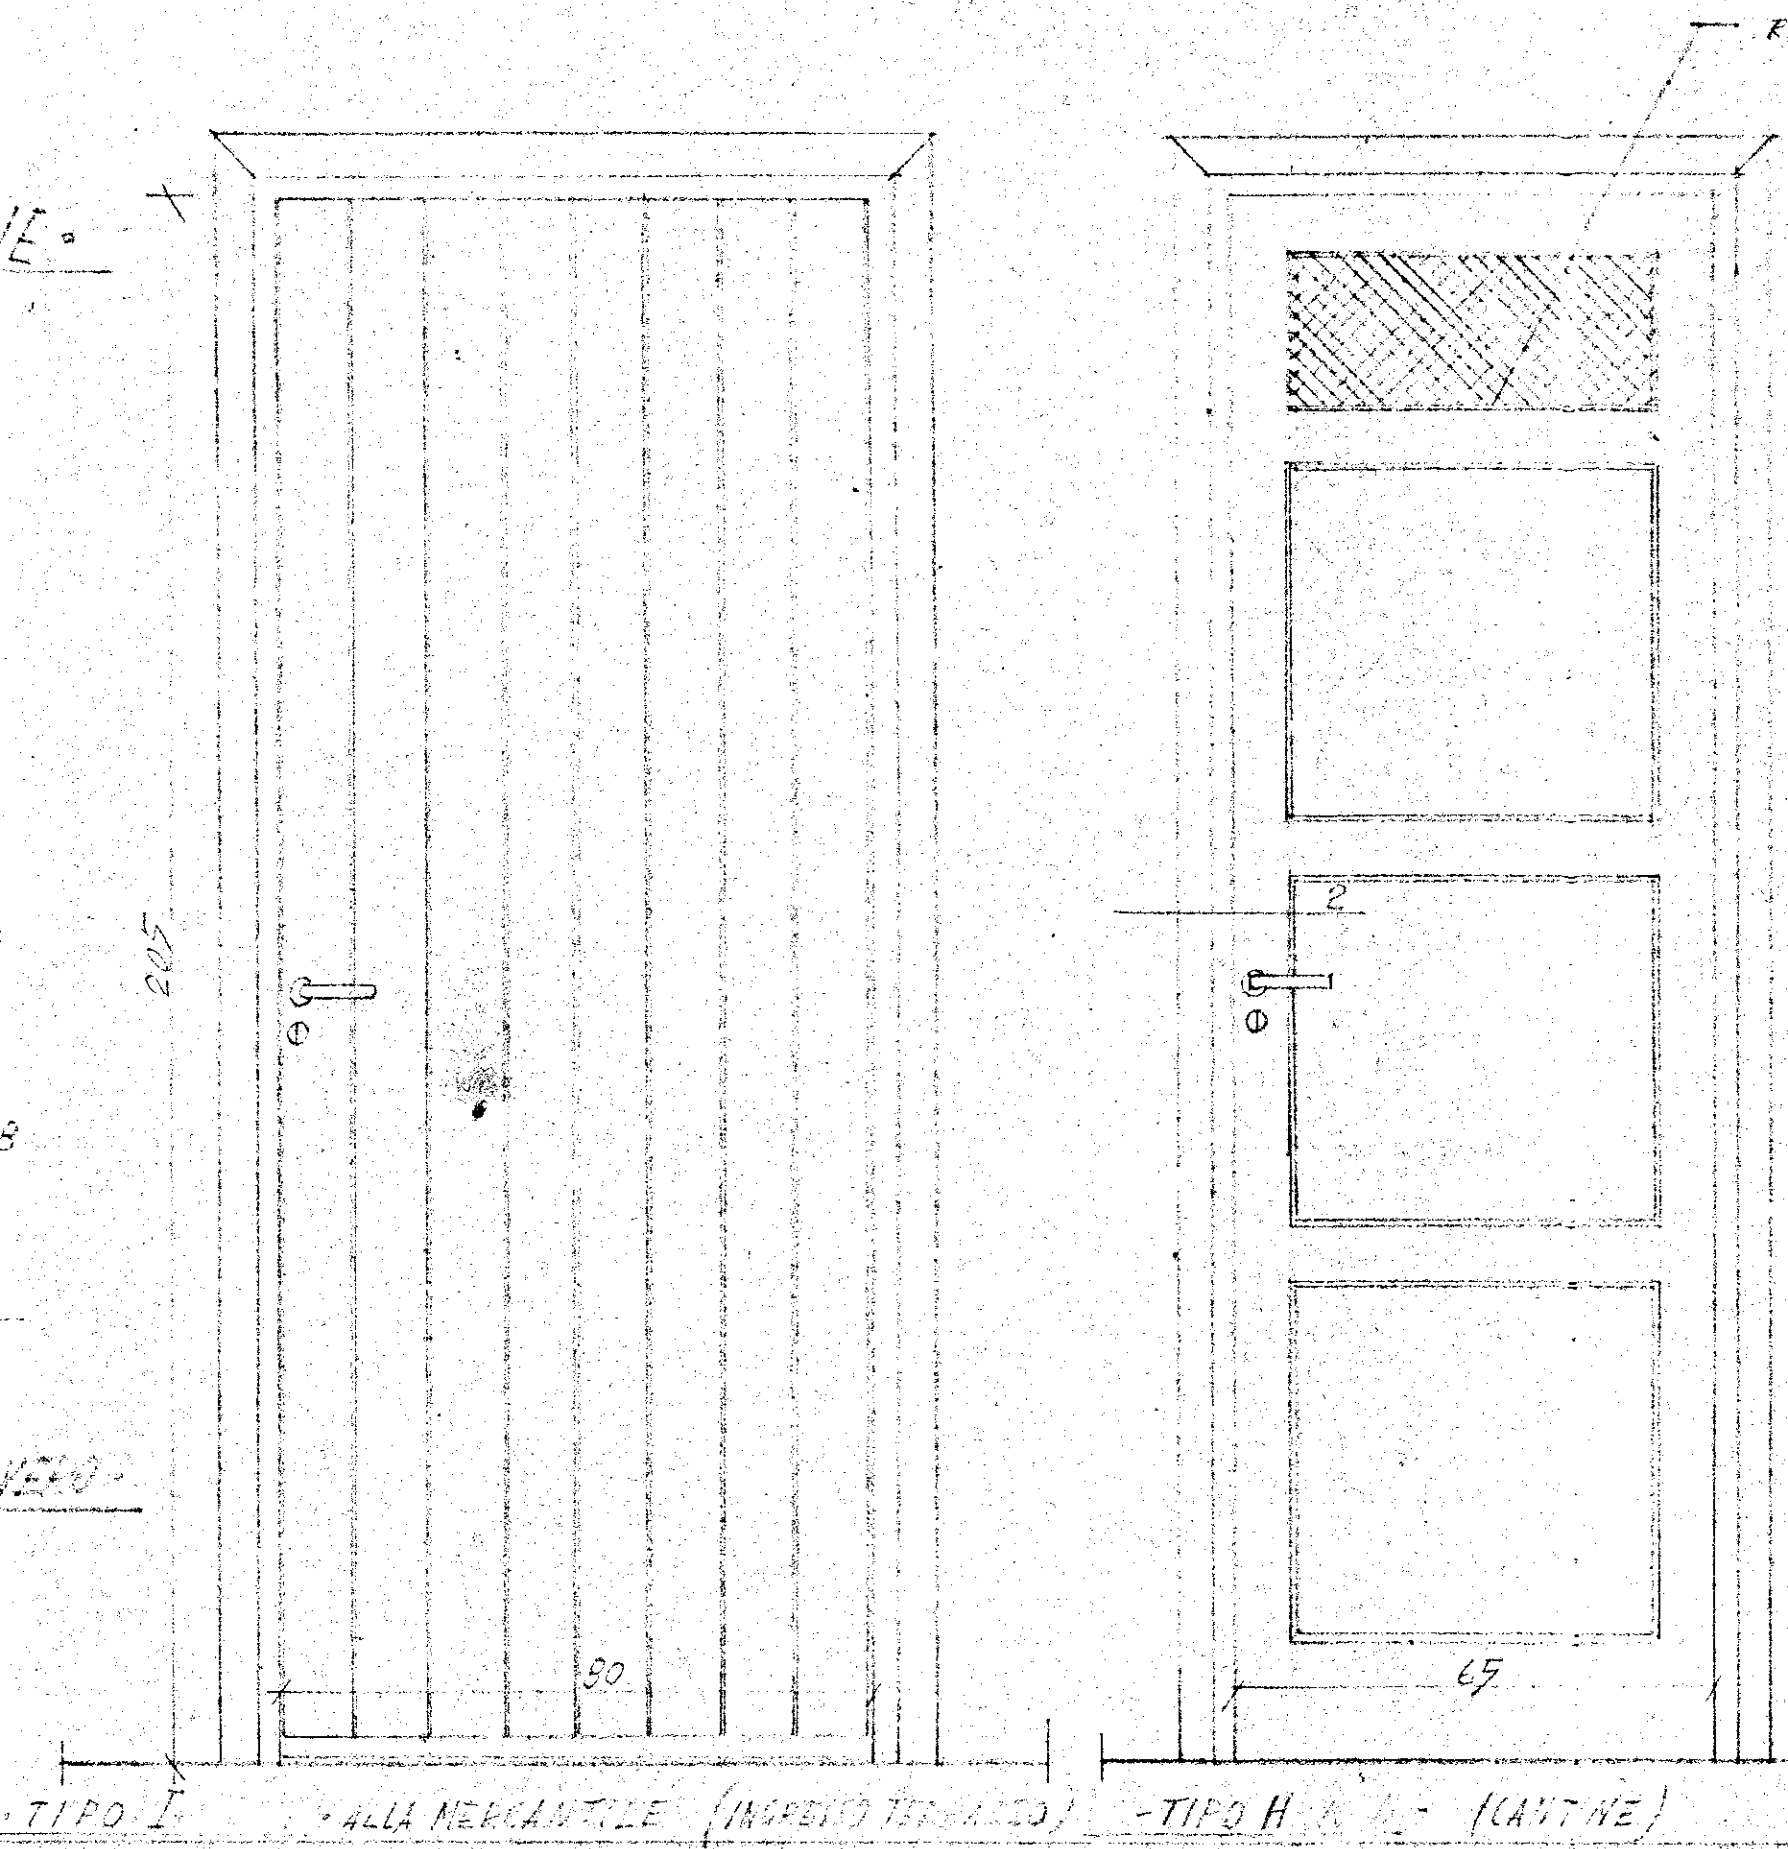

TIPO I
ALLA MARCHANTE (INFERIORE TIPO I) - TIPO H (CANTINE)

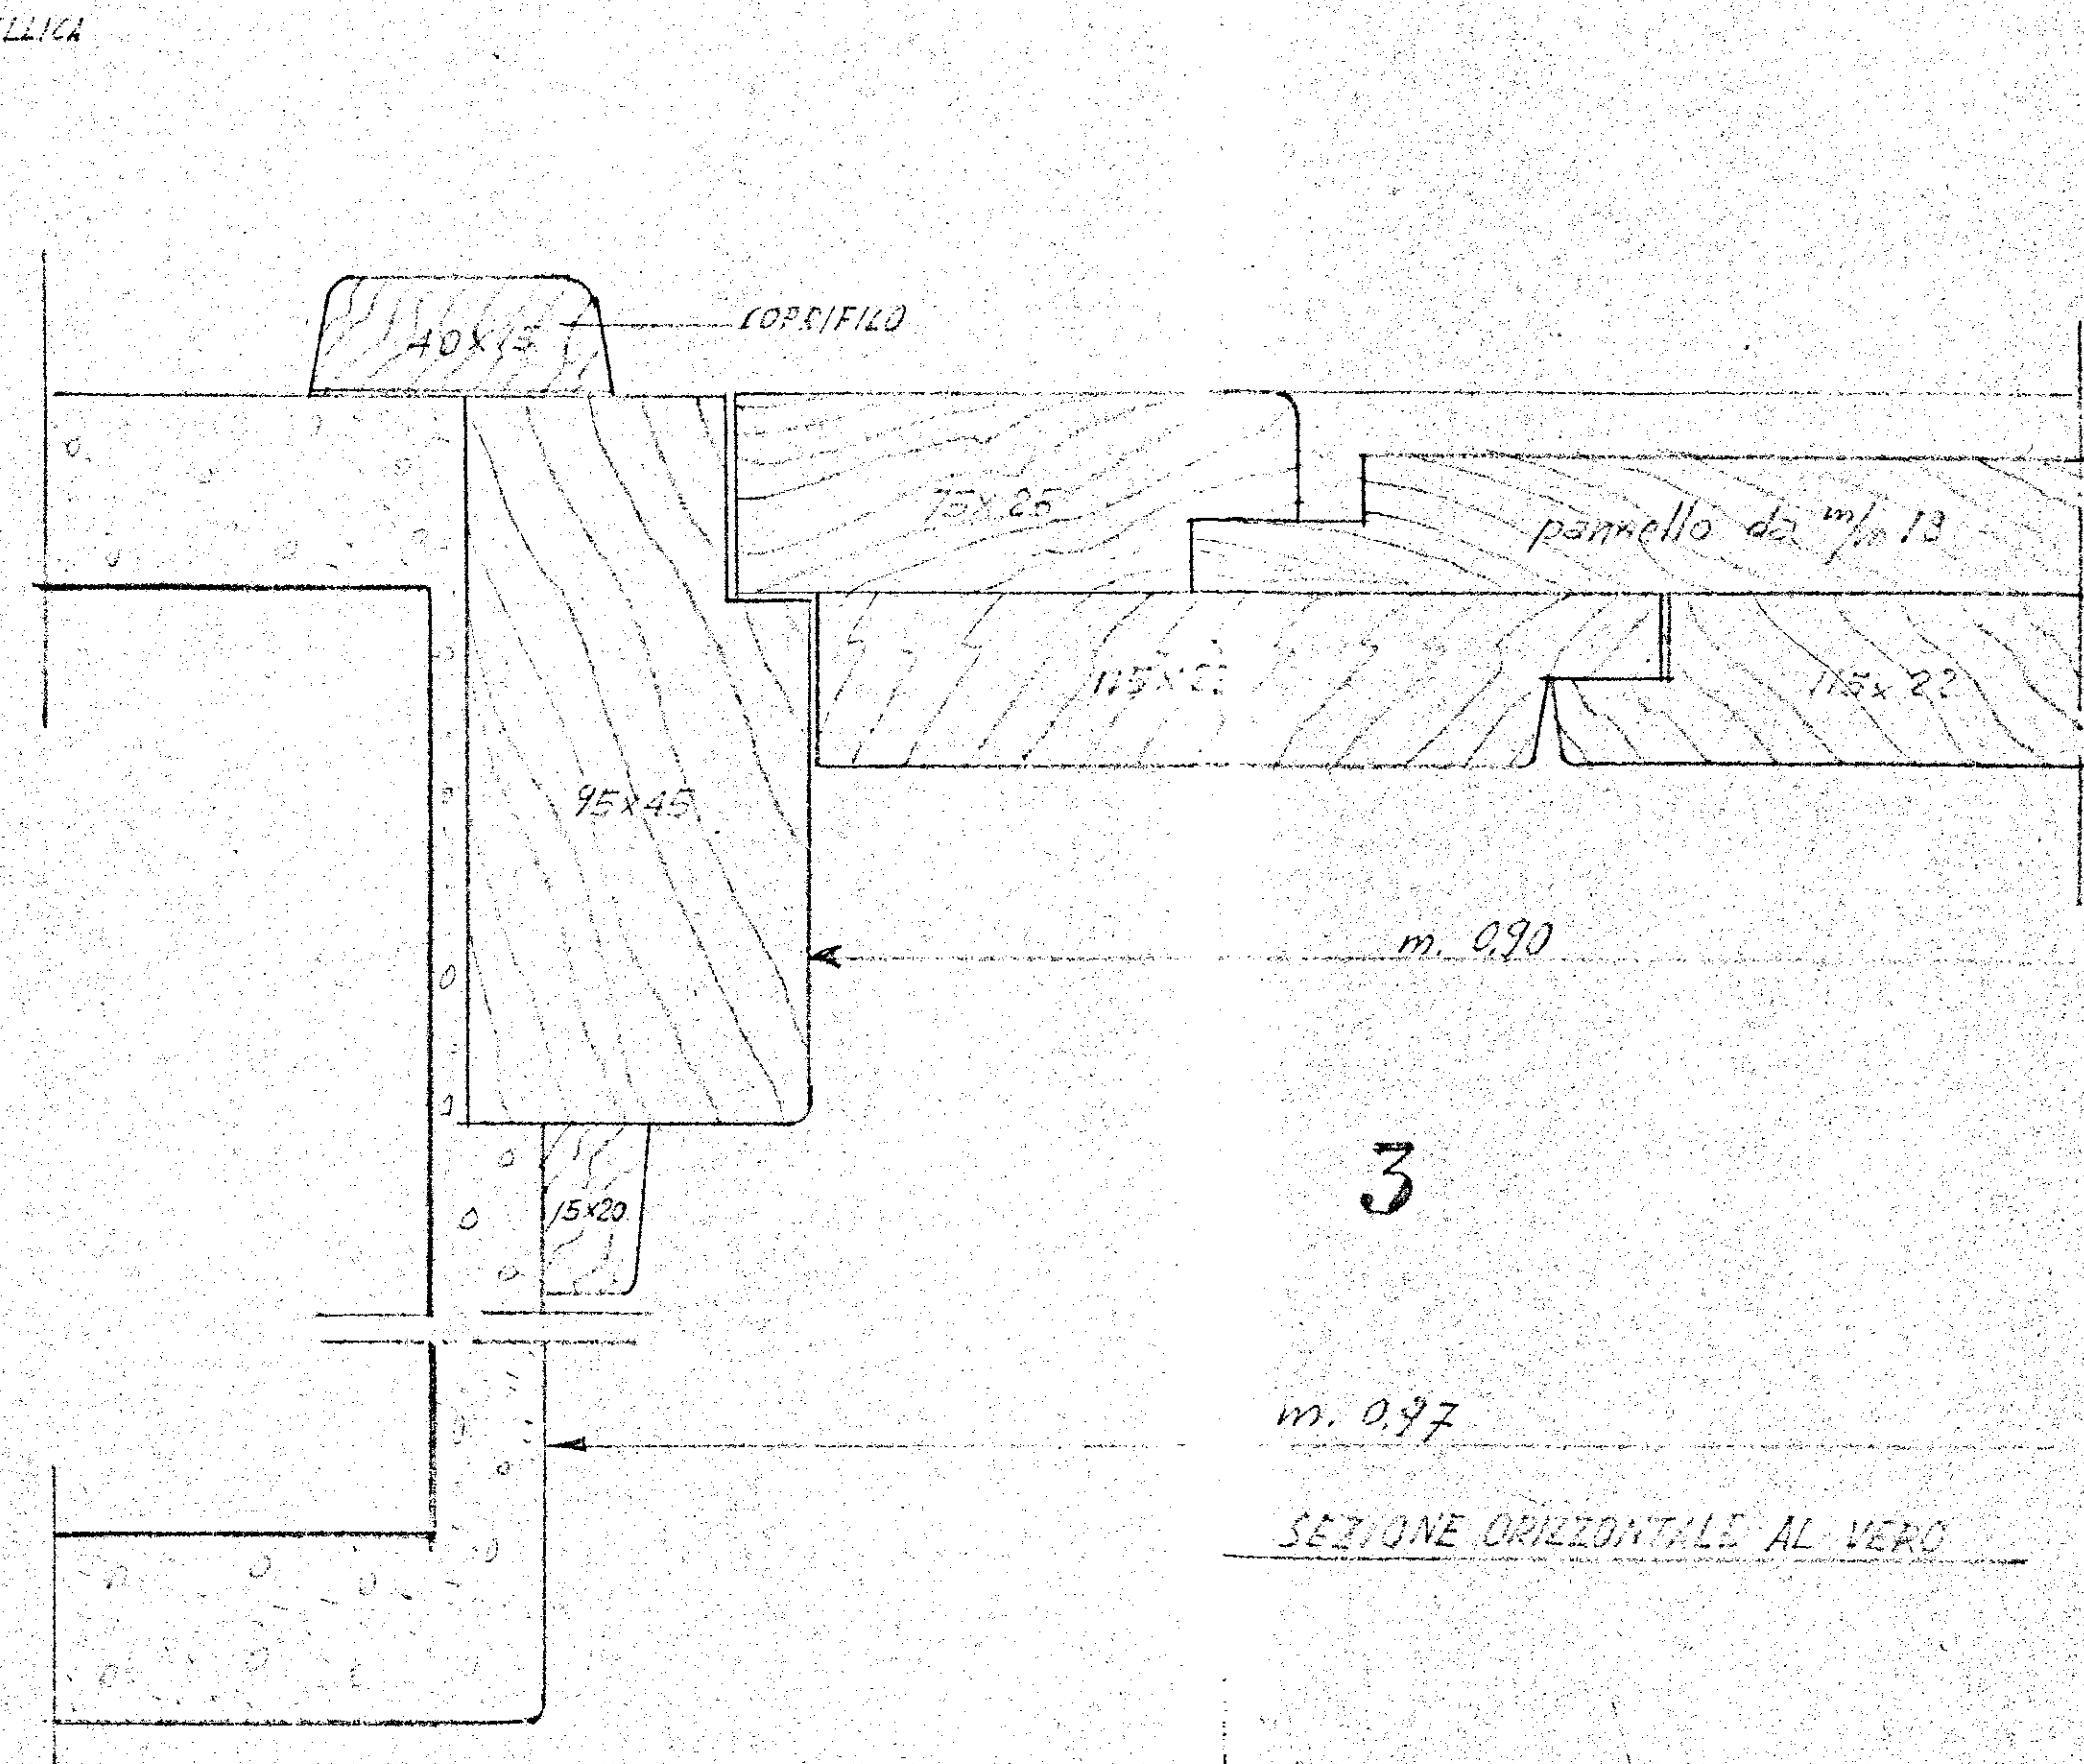

m. 0.97
SEZIONE ORIZZONTALE AL VERO