


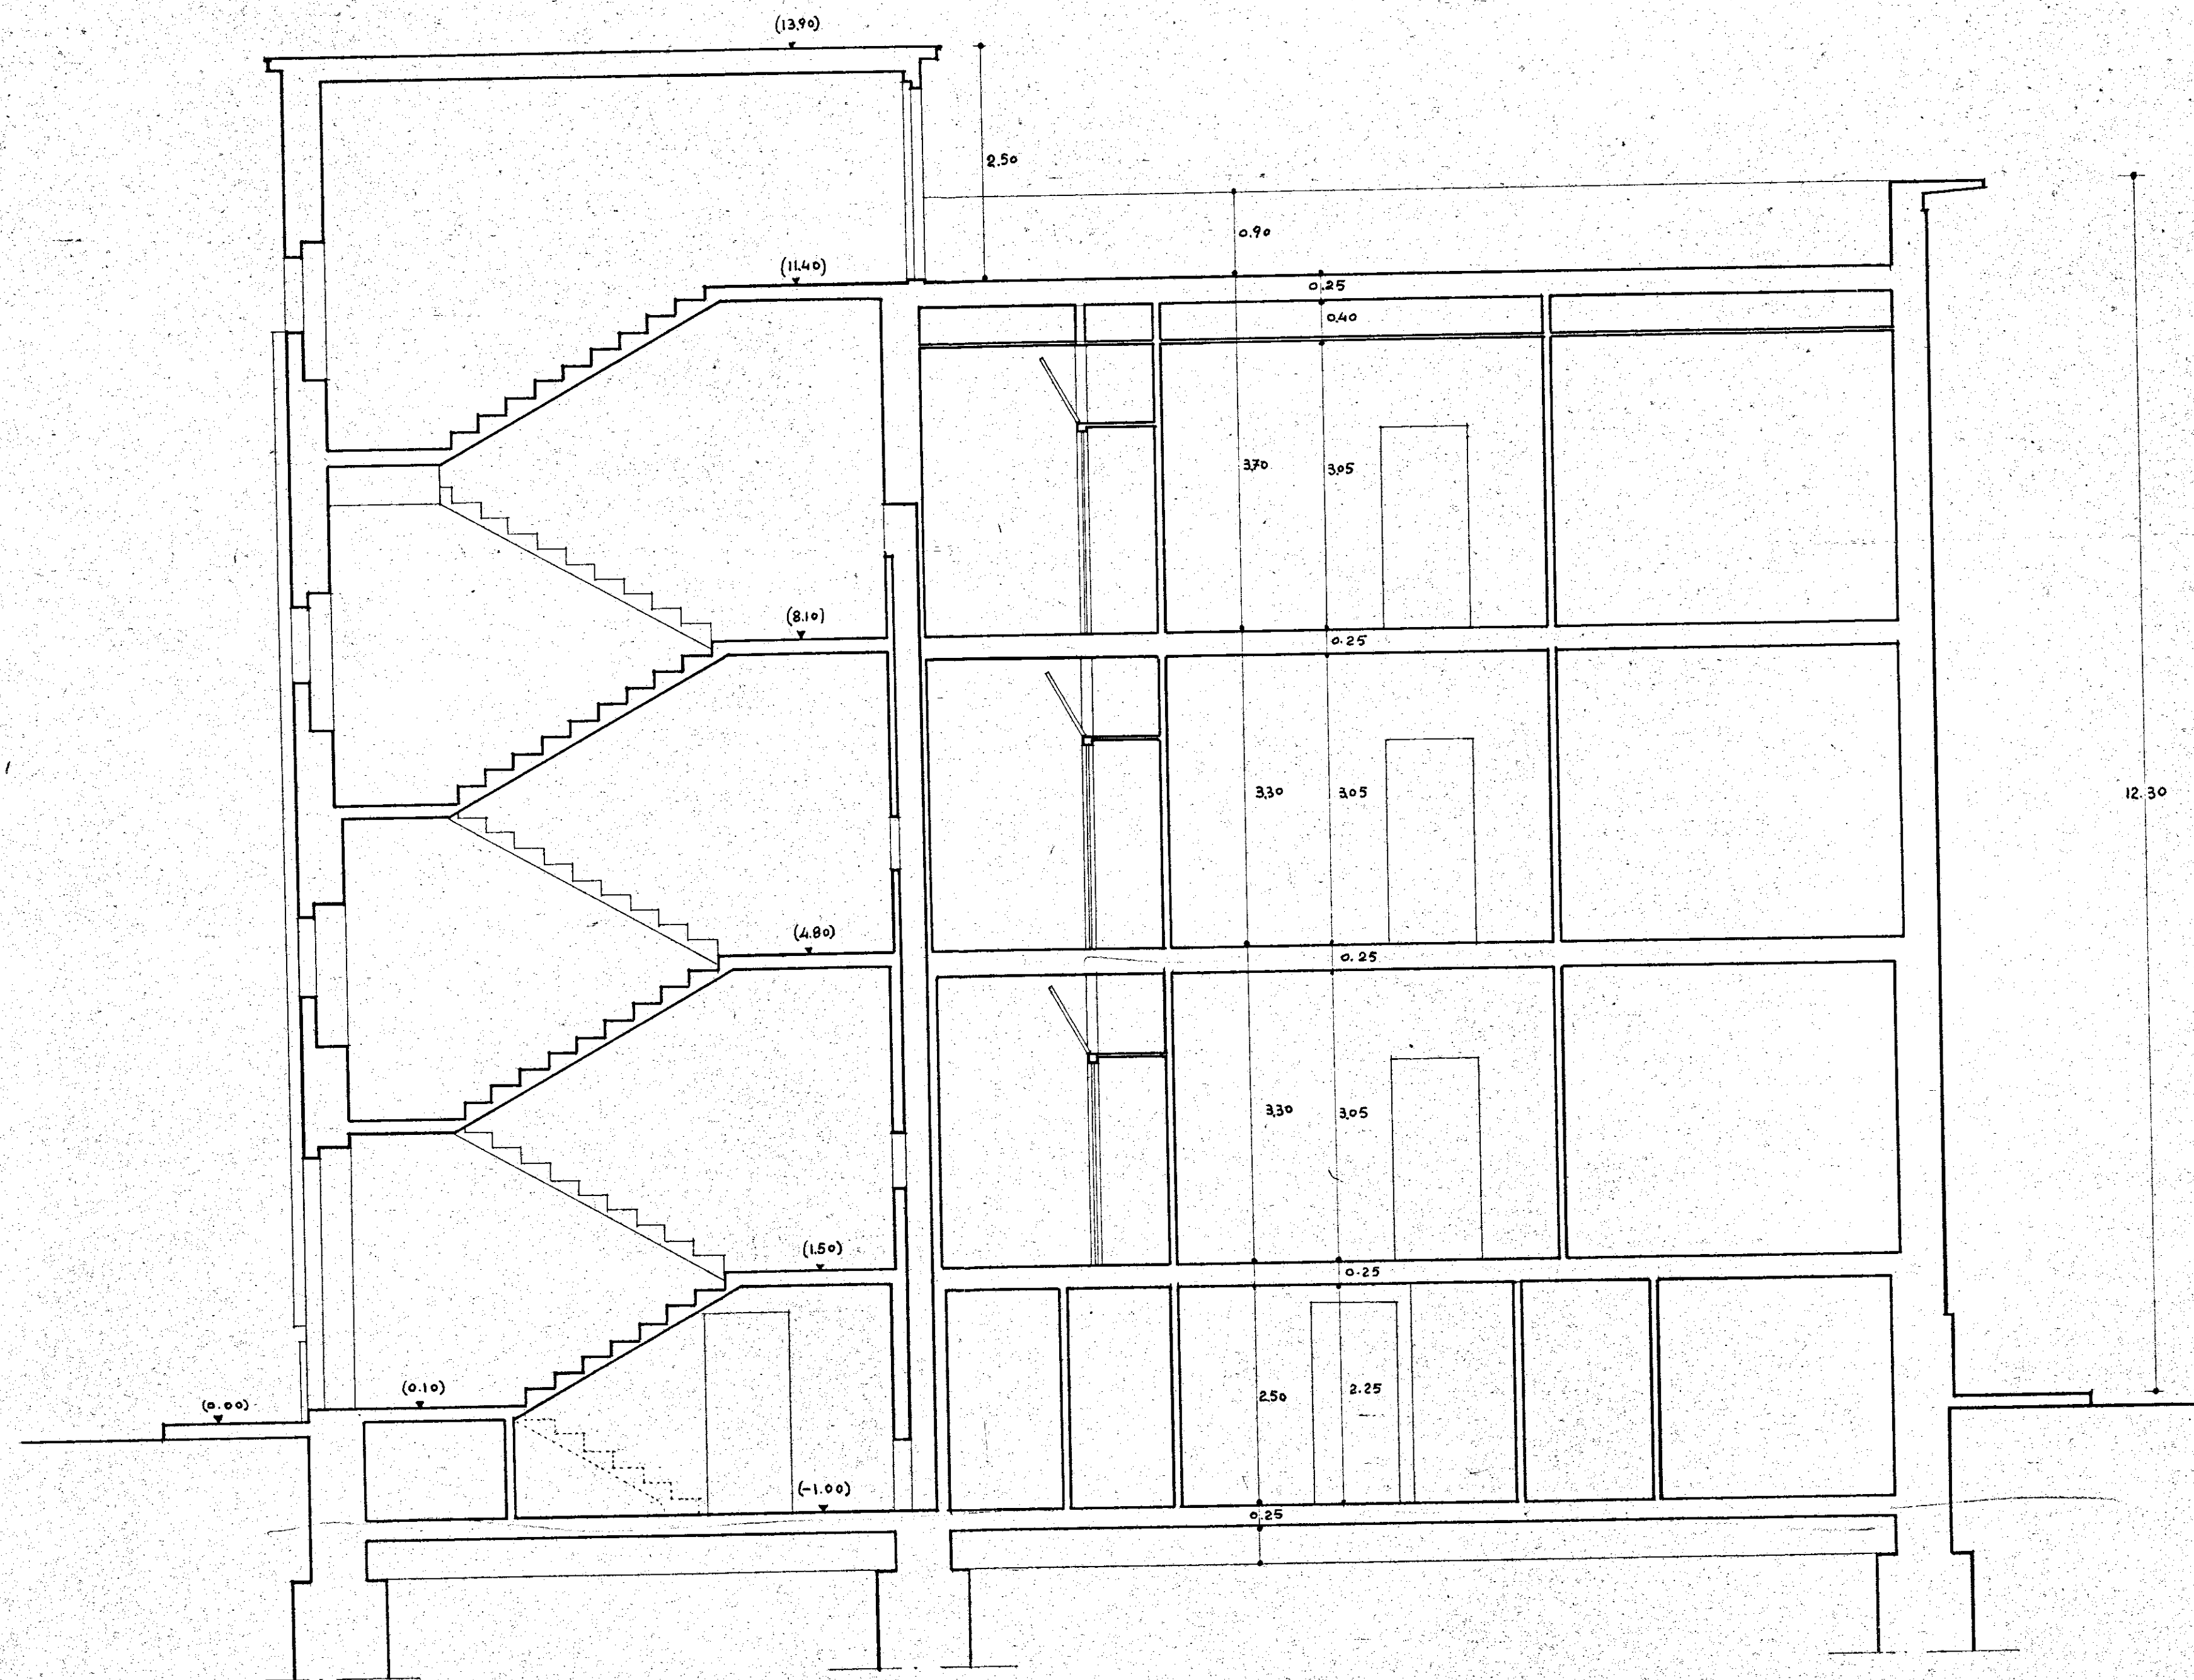

BRINDISI-ISTITUTO AUTON. CASE POPOLARI
 I N A PROGETTO CASE RIONE CASALE LOTTI G.E.
 CASA SEZIONE 'CD. RAPP. 1:50
 ARCH. COSTANTINO FORLEO - VIA CESENA 52 - ROMA