
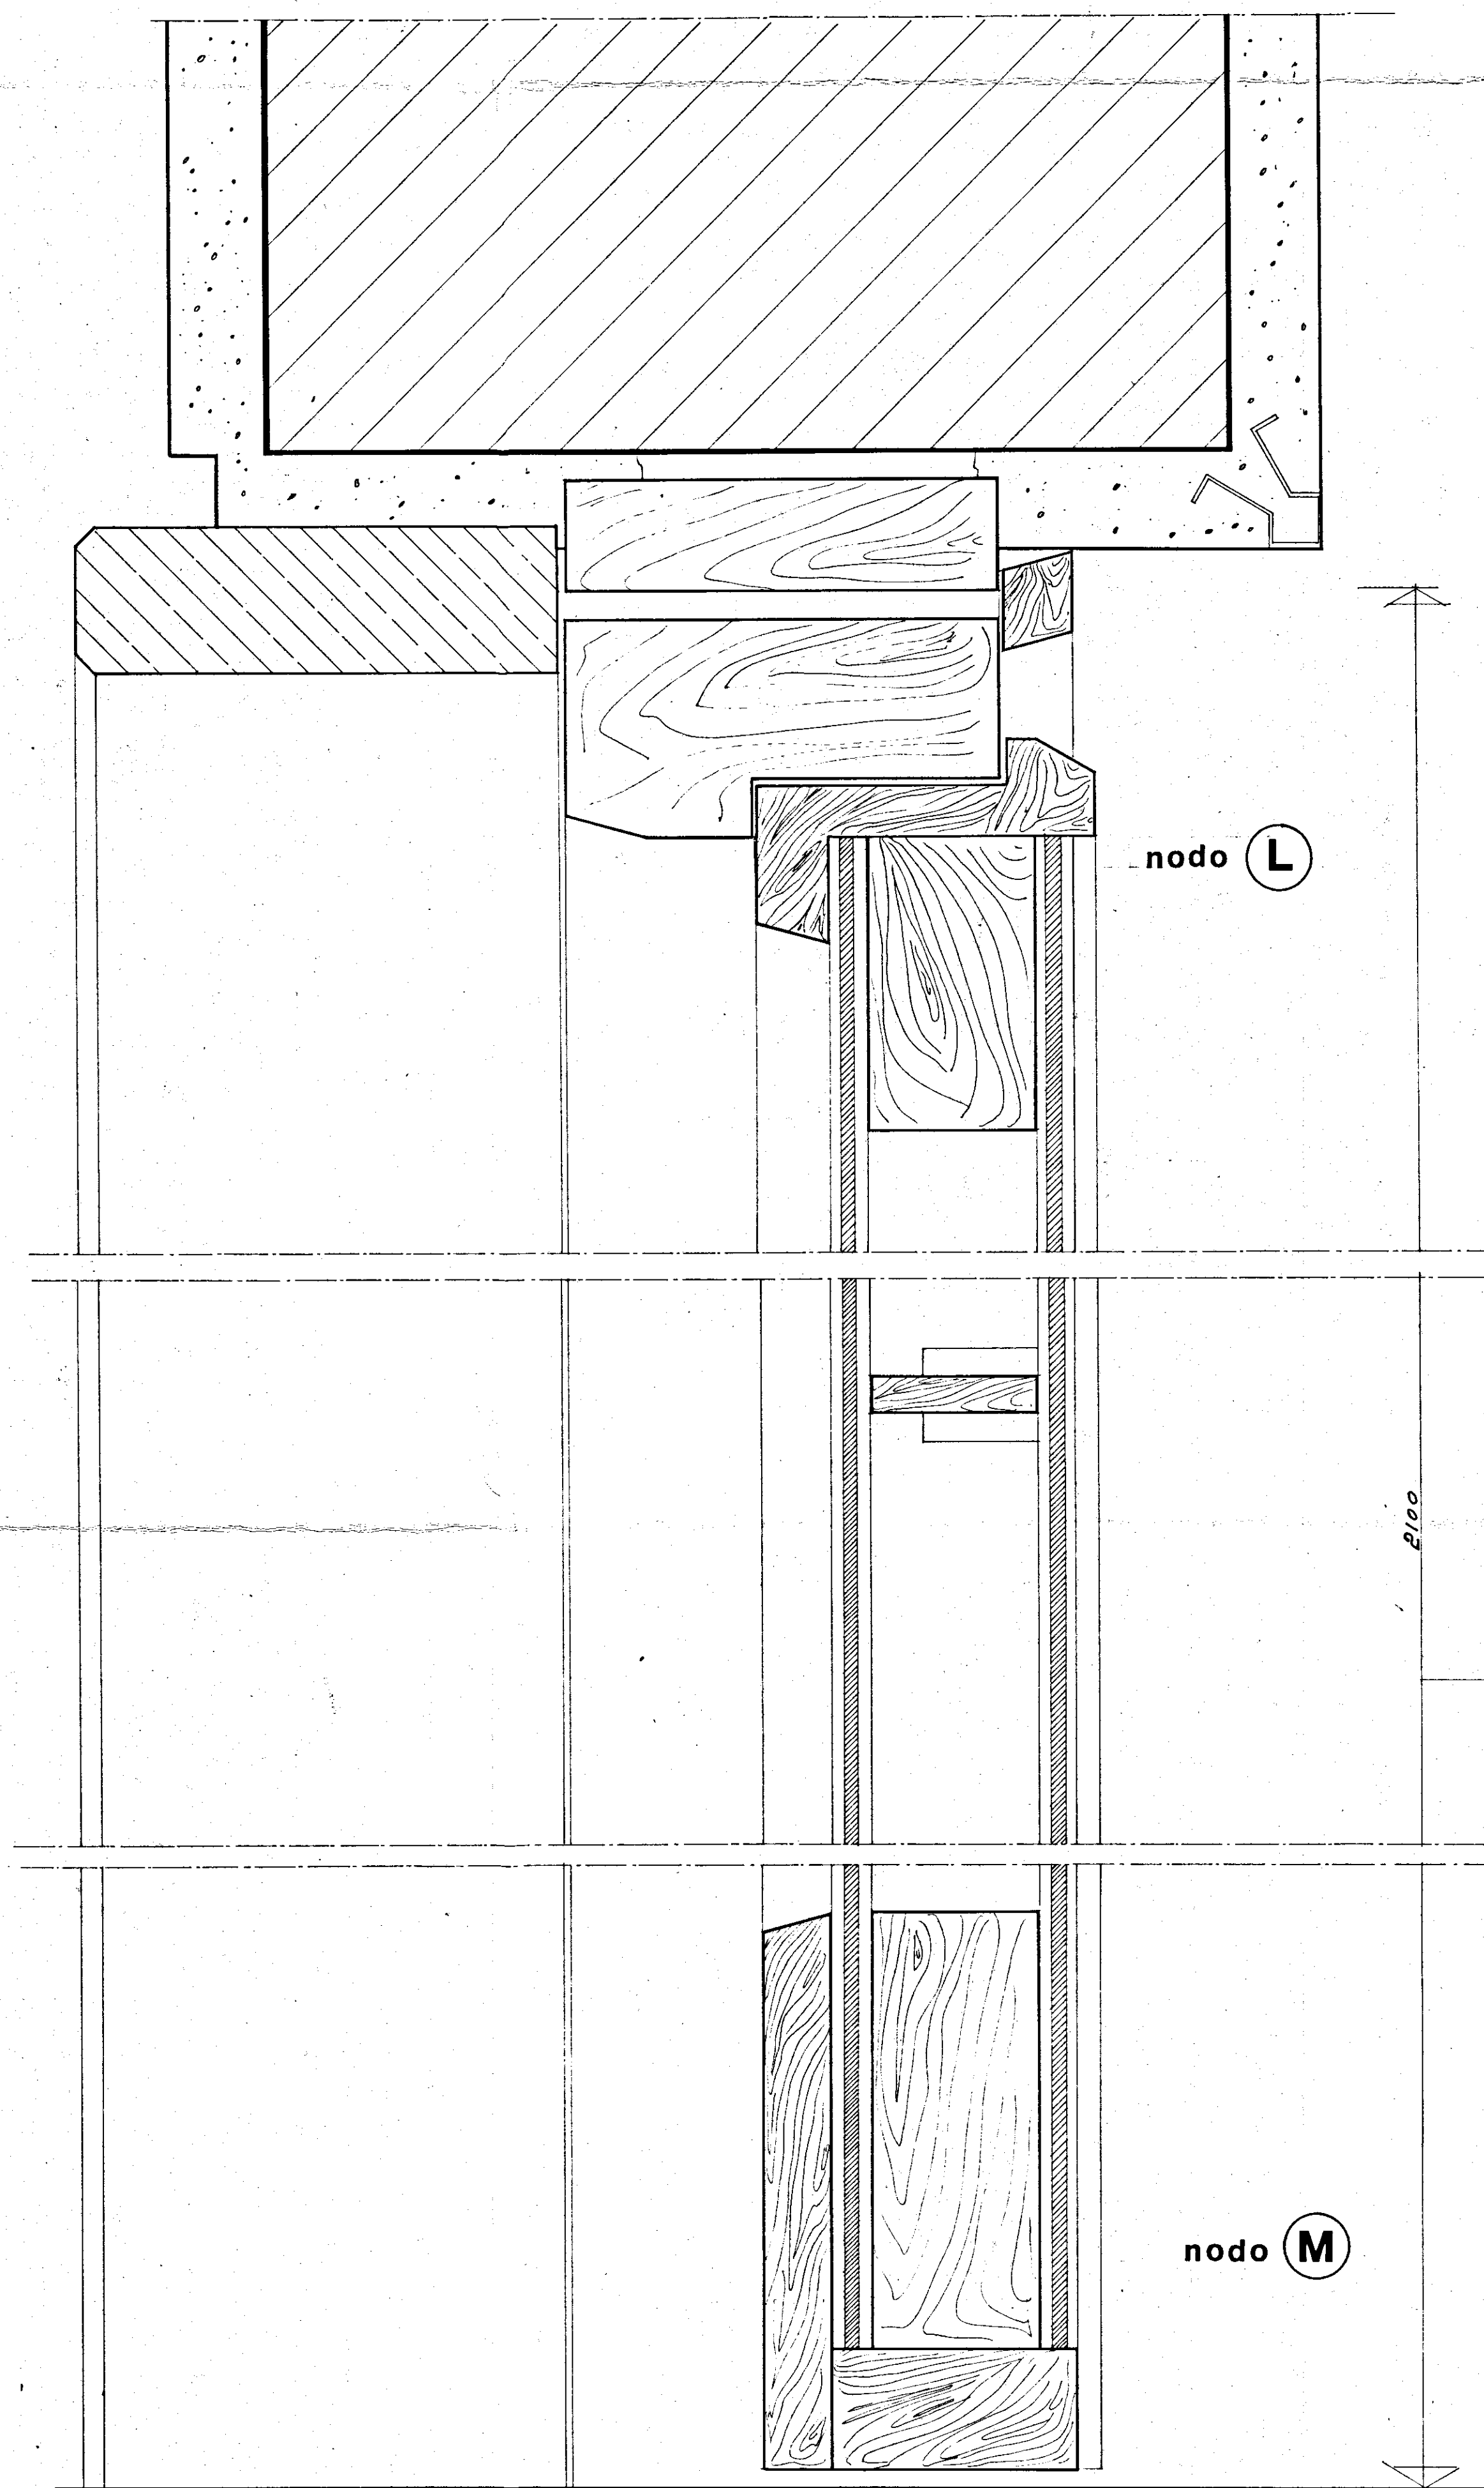
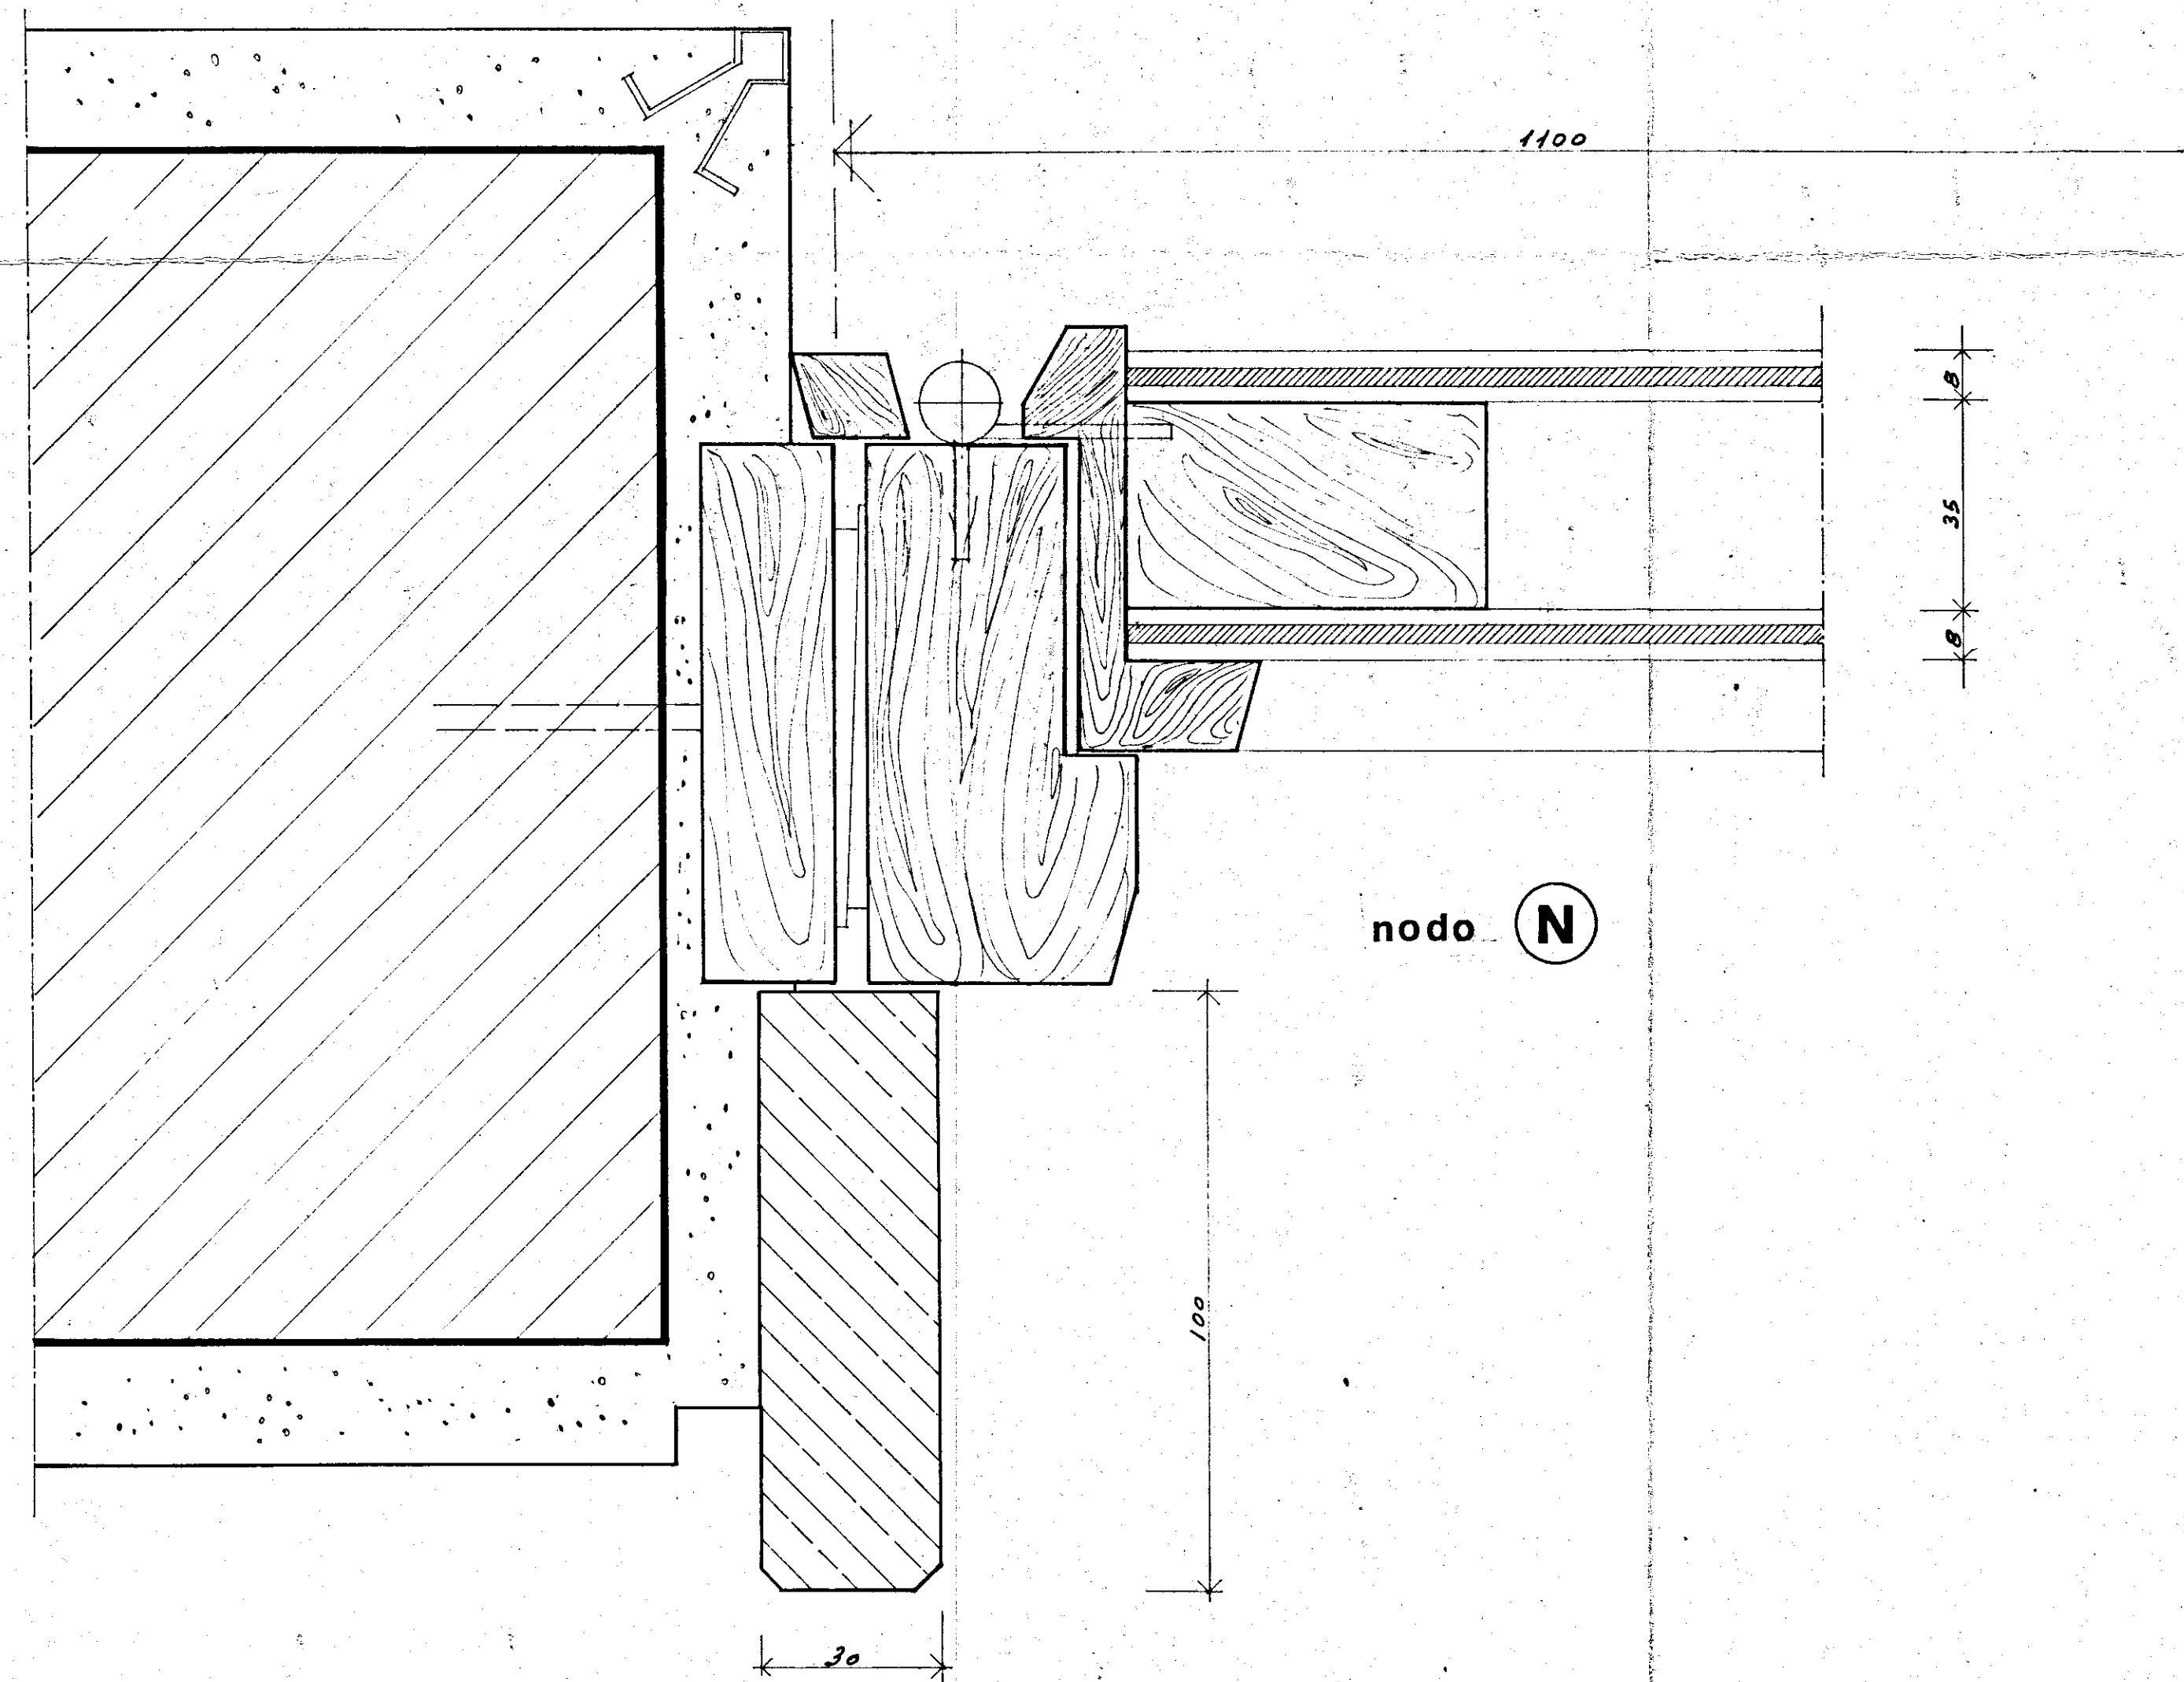
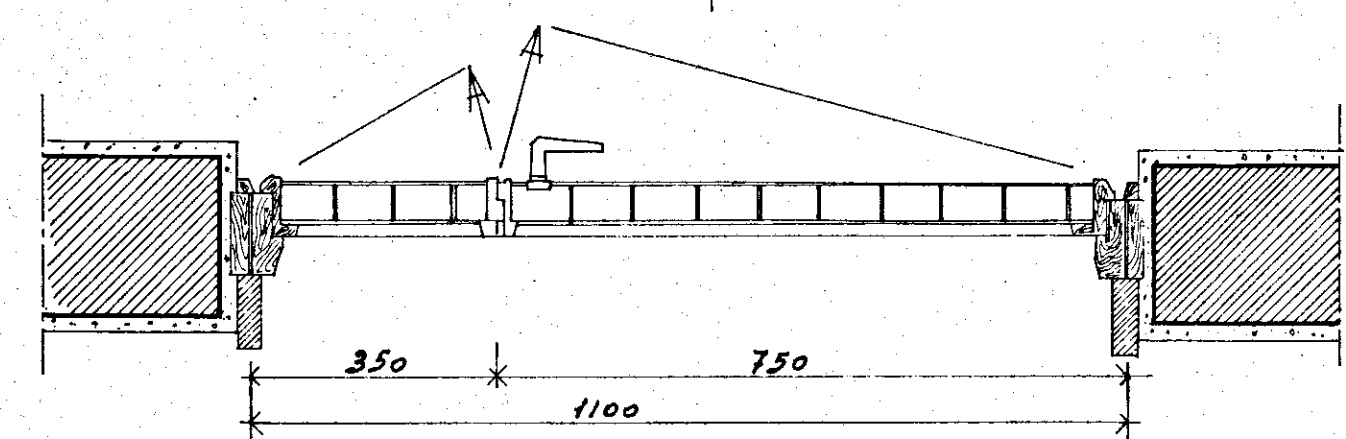


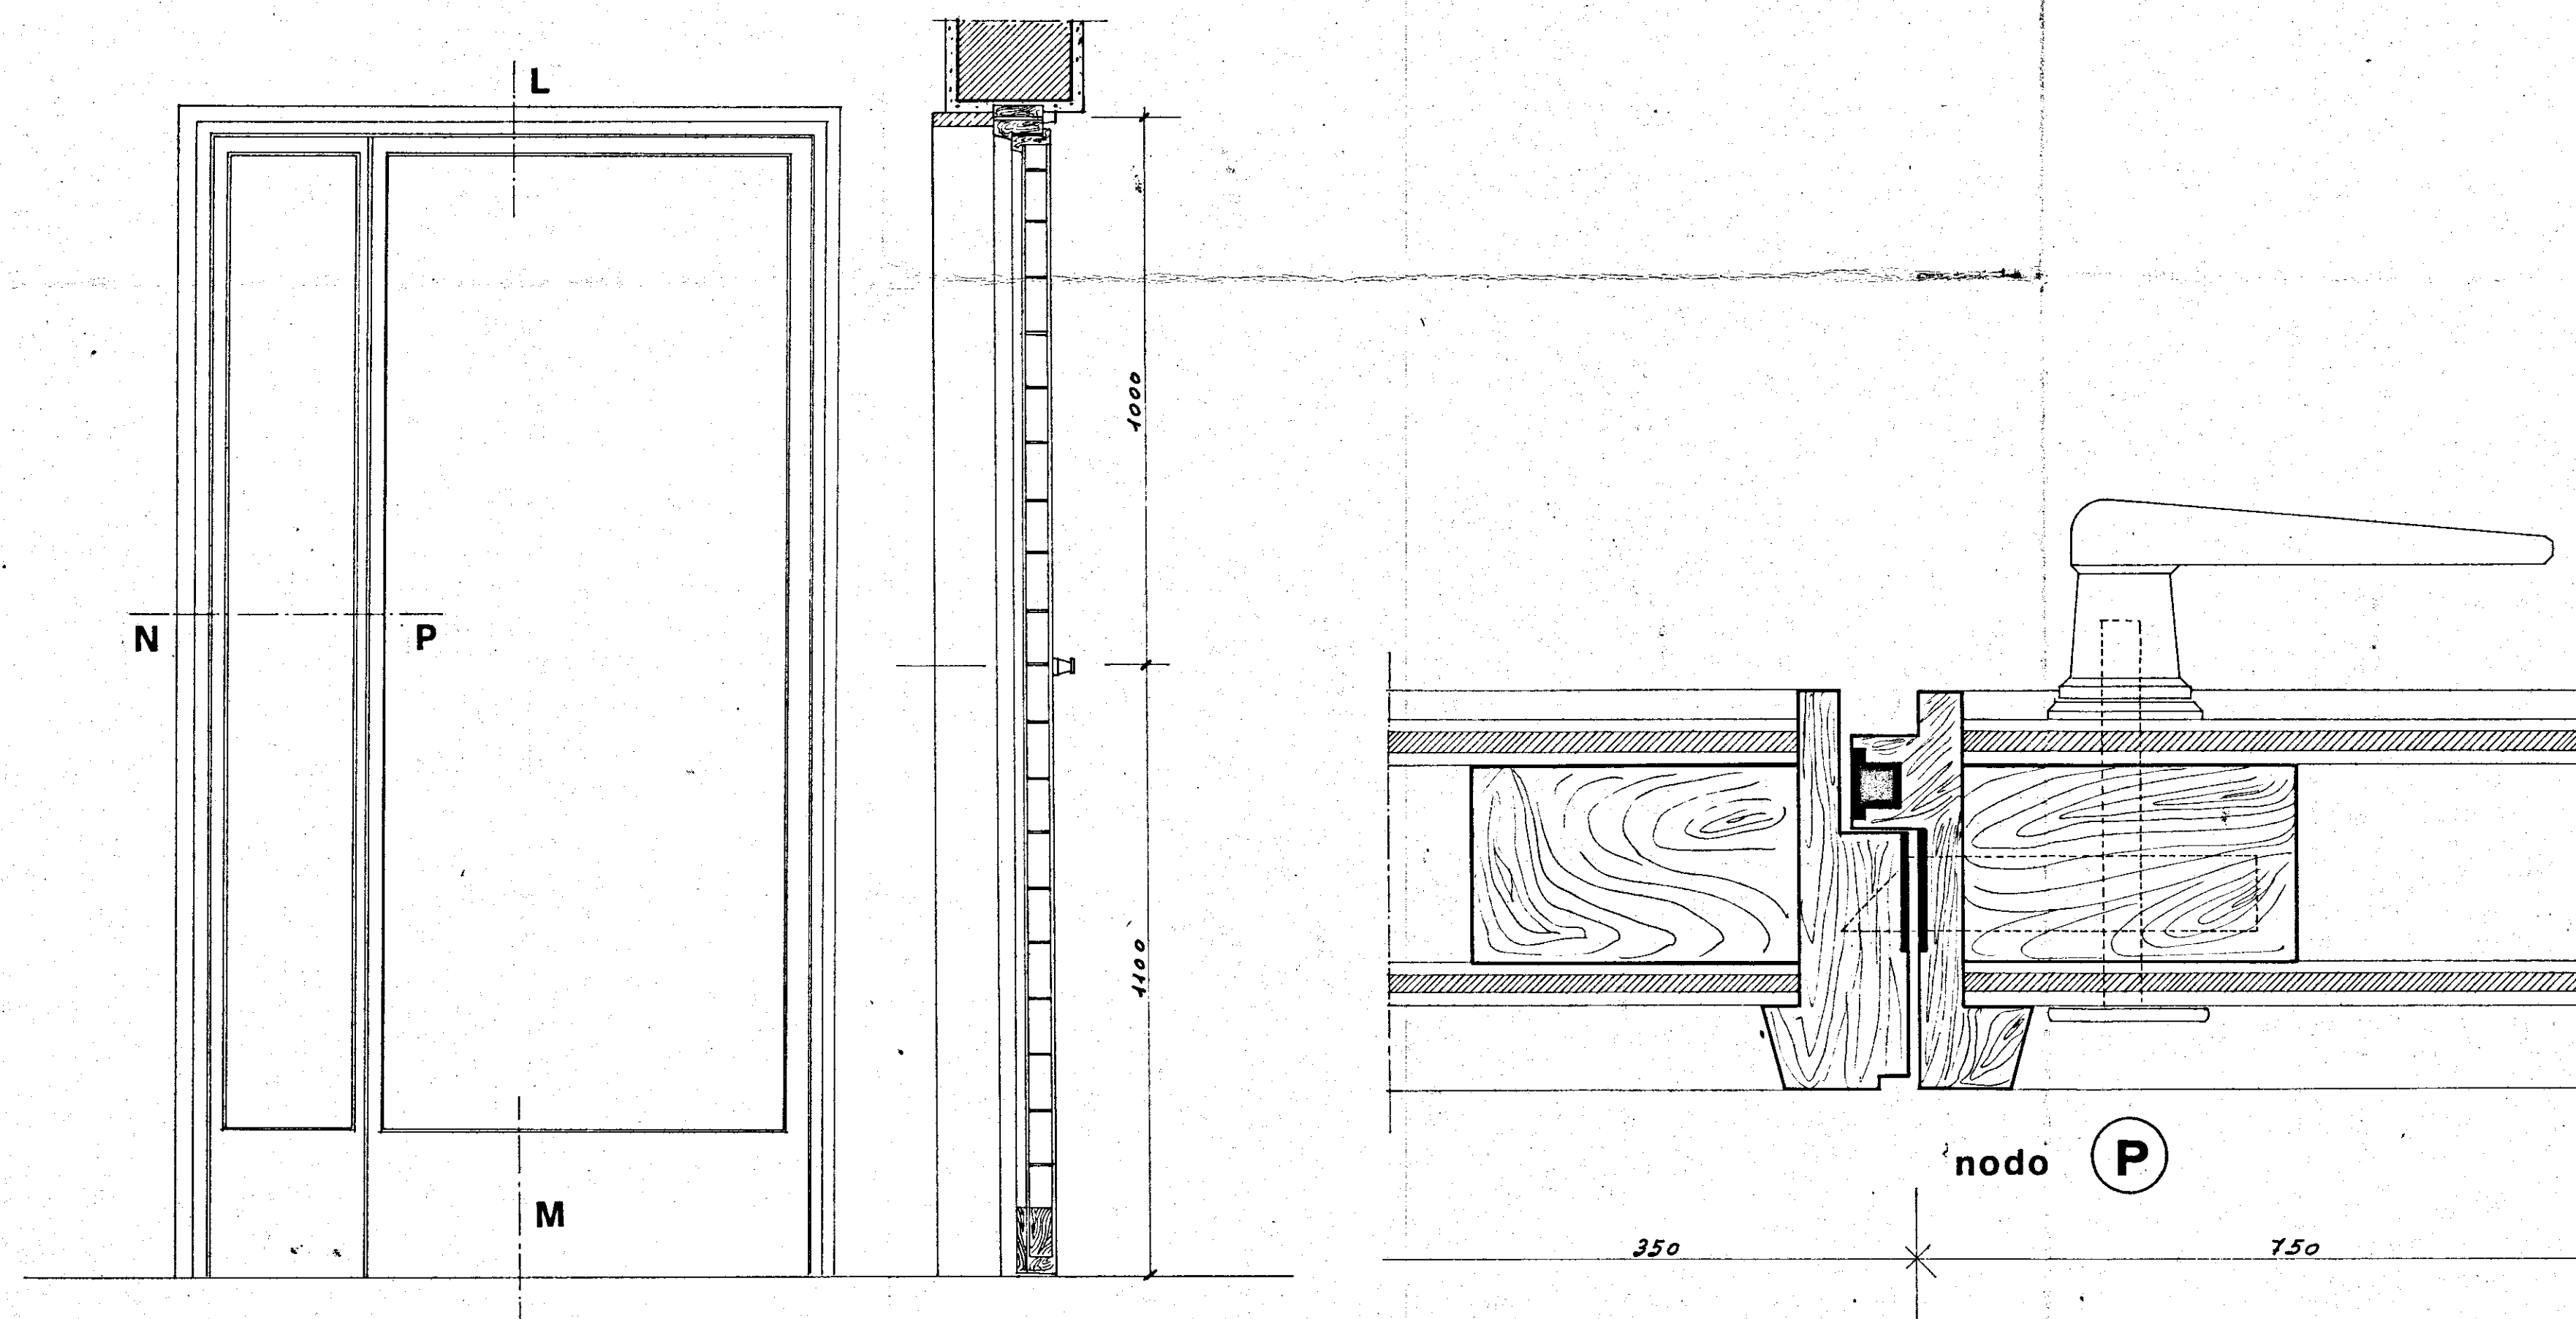

GESTIONE CASE LAVORATORI (legge 14-2-1963)		Intervento N° 1312		siazione appaltante I. A. C. P.	
QUARTIERE S. ELIA BRINDISI		data		21	
lotto C		PARTICOLARE		PORTONCINO INGRESSO	
EDILIZIA	Ing. D'Angelini	STRUTTURE	Ing. F. Pire	note	
EDILIZIA	Ing. M. Bolognese	IMPIANTI	Ing. P. Fabretti		
EDILIZIA	Ing. U. Lenoci	PROGRAMMAZ.	Ing. A. Maldari		
EDILIZIA	Ing. L. Perretti	PROGRAMMAZ.	Ing. L. Poli		
EDILIZIA	Ing. L. Poli	PROGRAMMAZ.	Ing. E. Romanazzi		
EDILIZIA	Ar. F. Pignatelli	COORDINATORE	Ing. A. Maldari		
EDILIZIA	Ar. G. Pinto	DIREZIONE LL.	I. A. C. P.	controllo	
STRUTTURE	Ing. F. D'Alonzo			visto	