ISTITUTO AUTONOMO CASE POPOLARI PER LA PROVINCIA DI BRINDISI

CASE PER PROFUGHI

PALAZZINE B E C

SCALA 1:100

ISTITUTO ... DI BRINDISI
... AMMINISTRATIVO
adunanza del 28 ...
N. 2
IL SEGRETARIO
M. Vang...

Pianta delle fondazioni

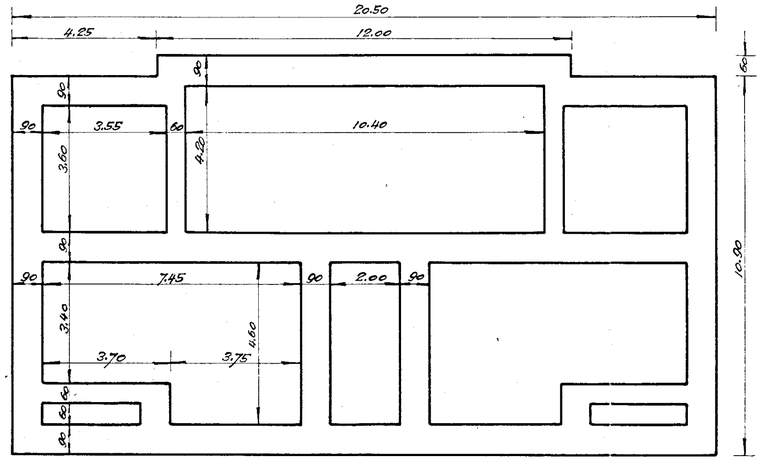

Piano terra e primo piano

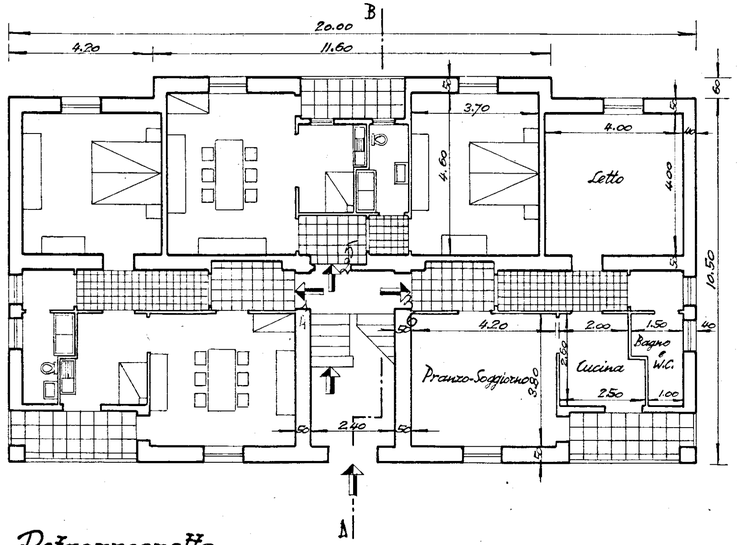

Secondo piano

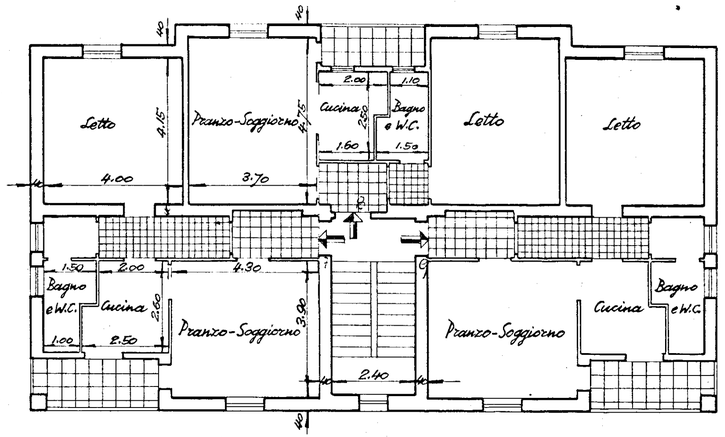

Prospetto principale

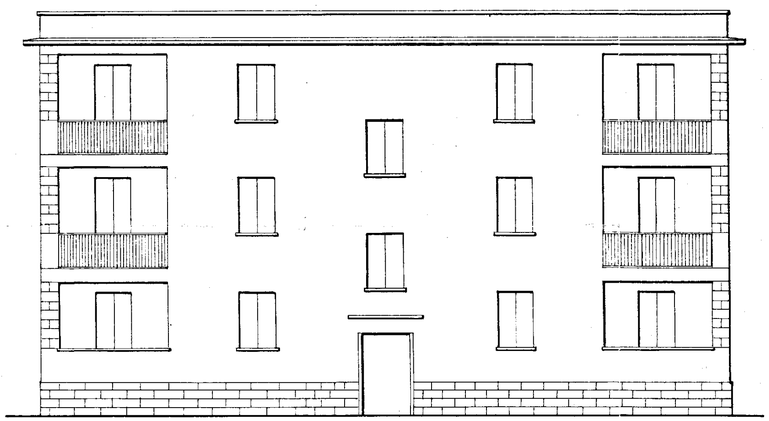

Retroprospetto

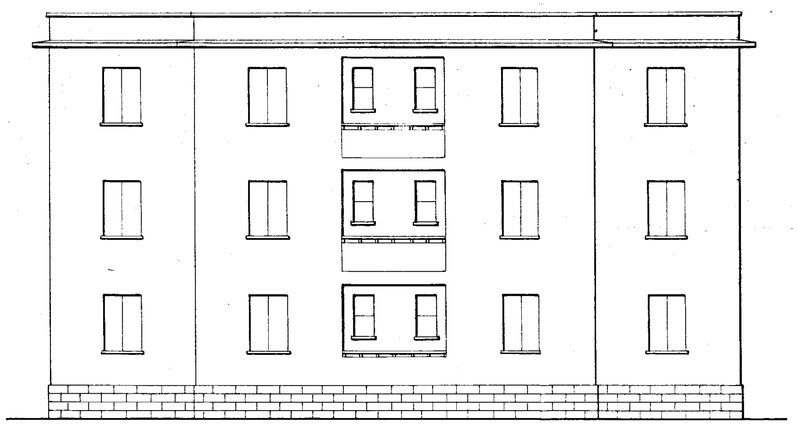
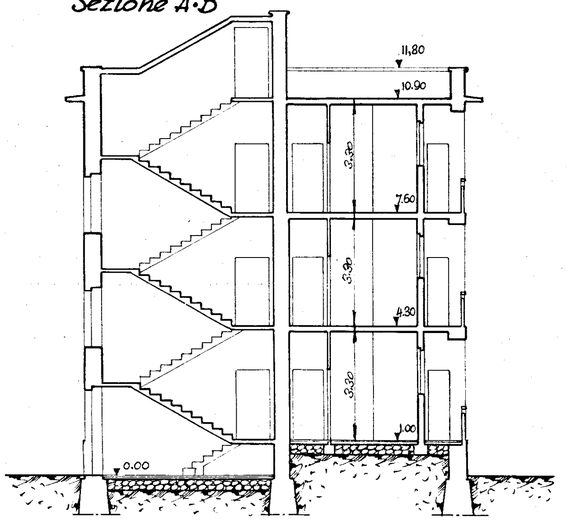
Sezione A-B