

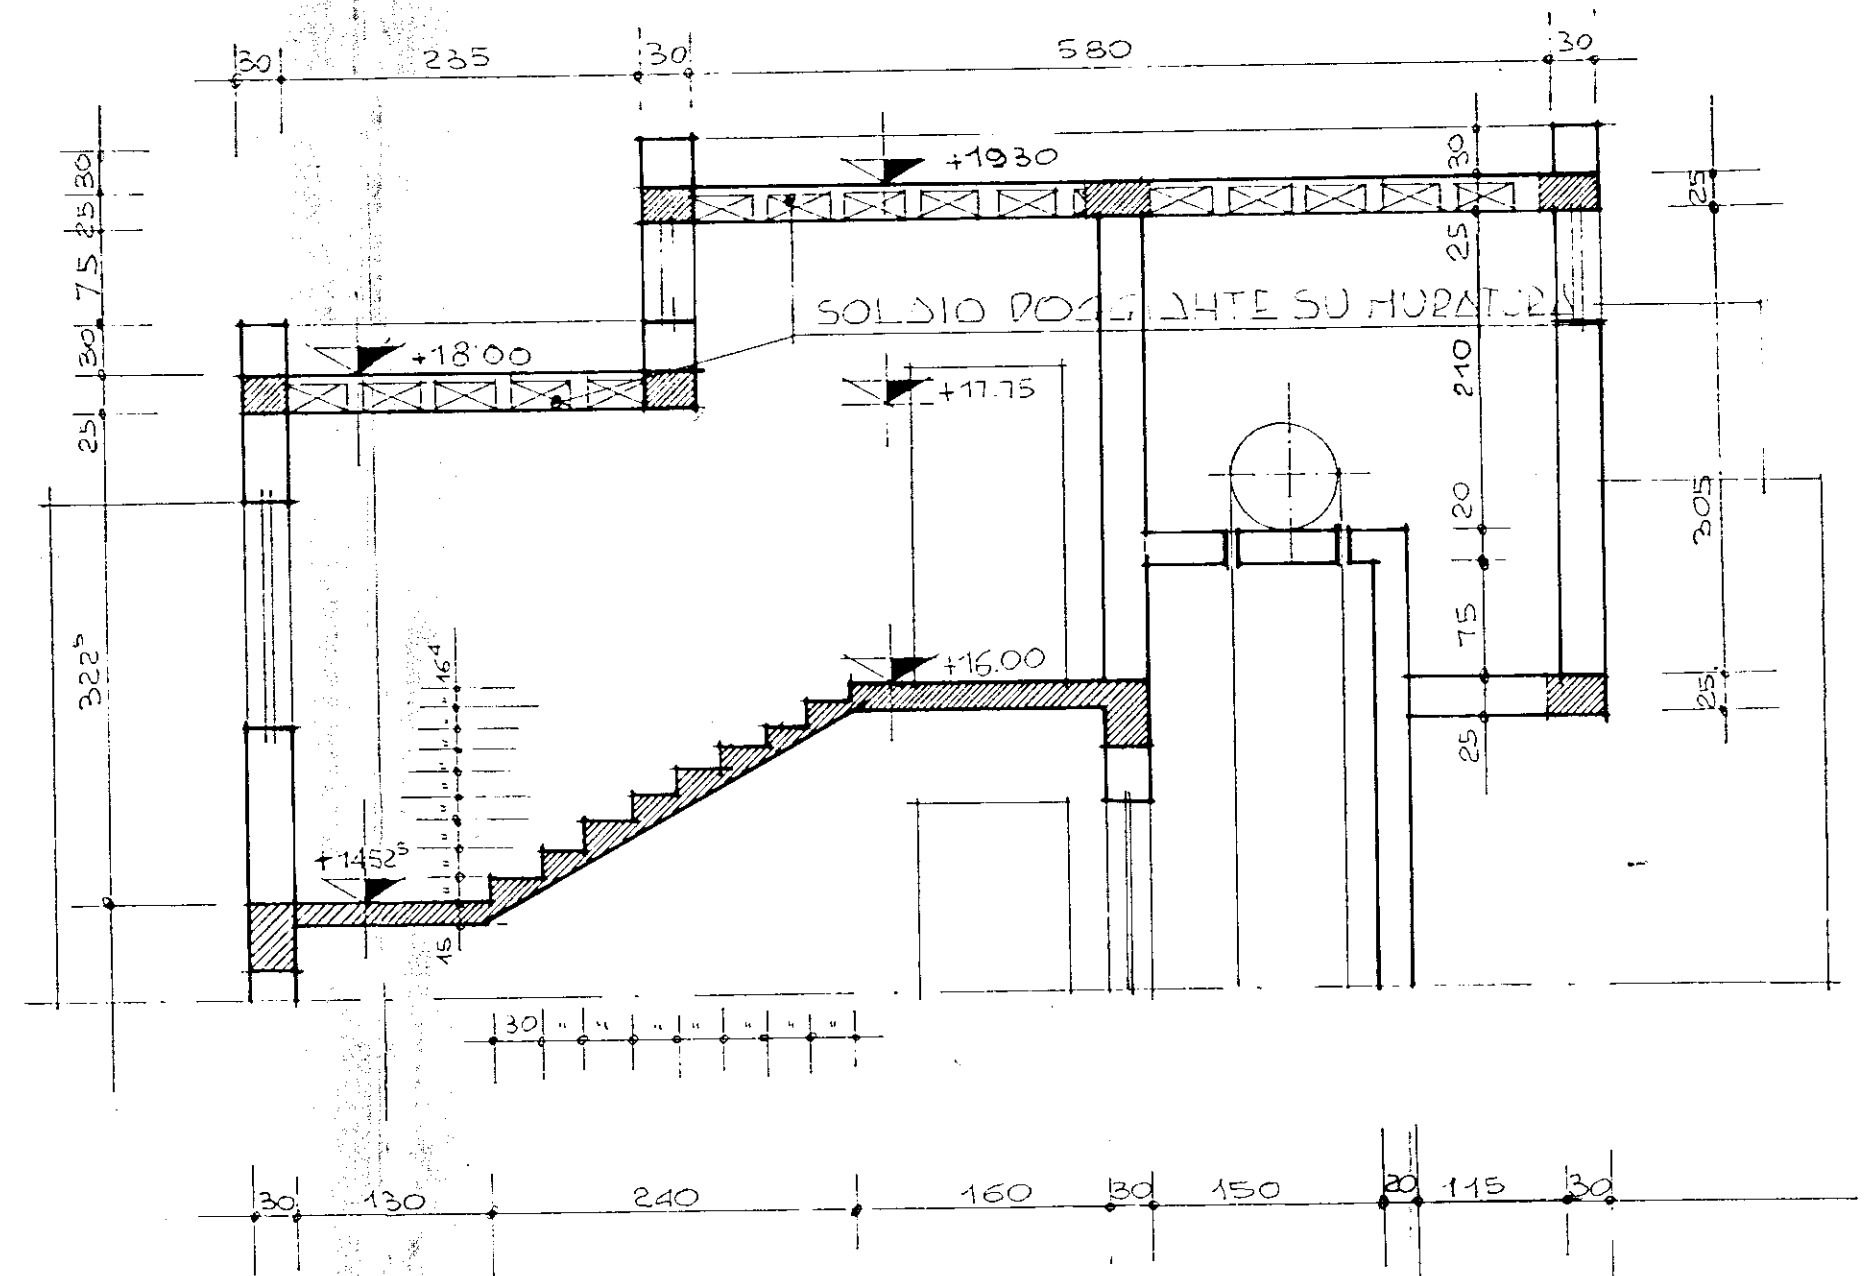


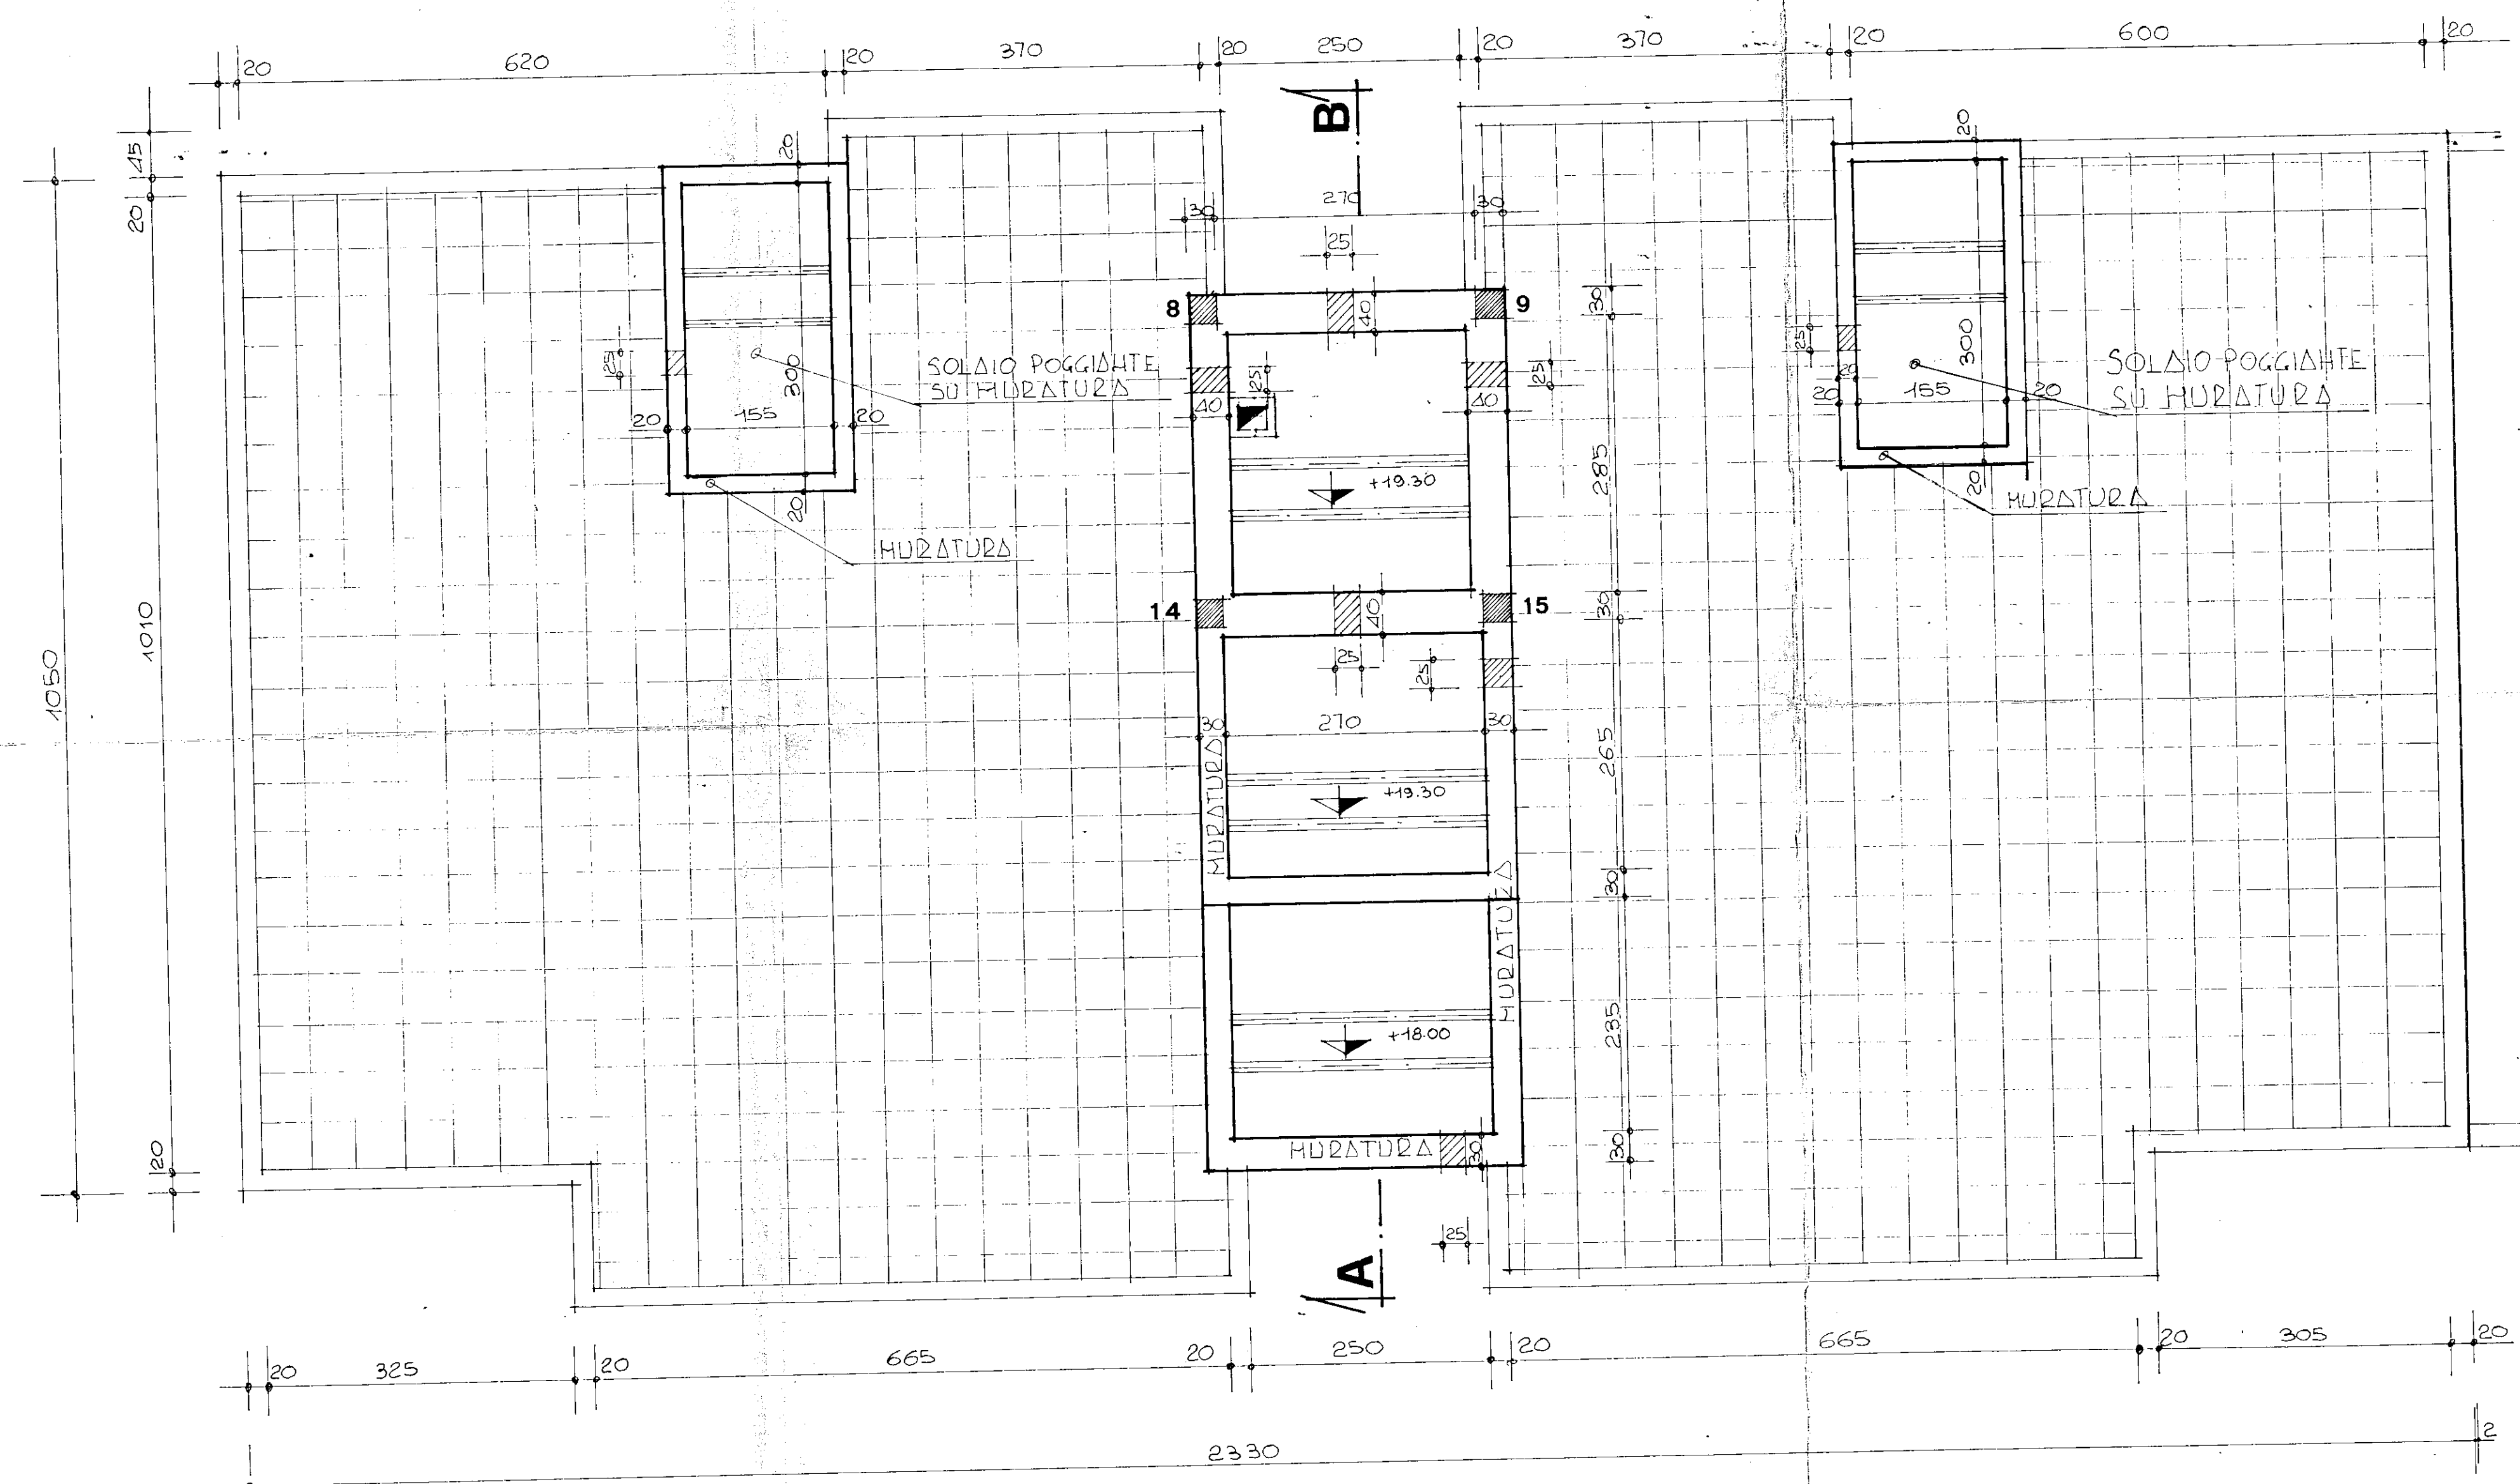


A:B


T2AVI (8.9)-(9.15)-(15.14)-(14.8)

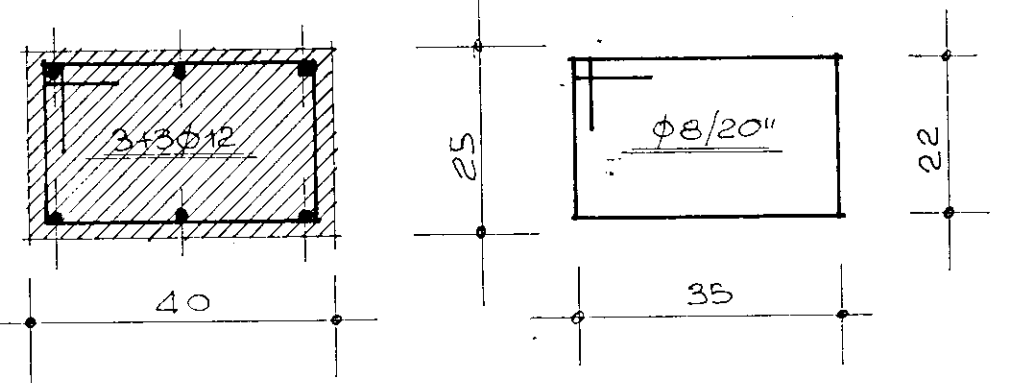


PILASTRI 8-9-14-15

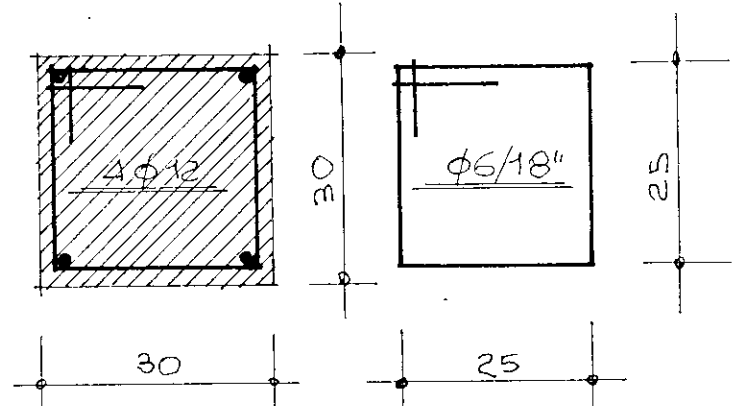

CORRIDOIO HURATURA S=30CH.

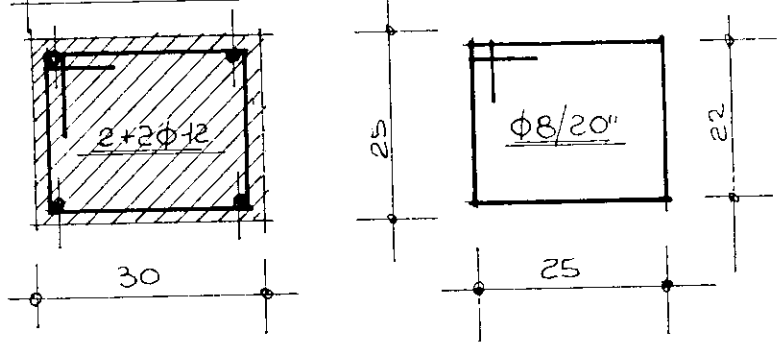

CORRIDOIO HURATURA S=20CH.

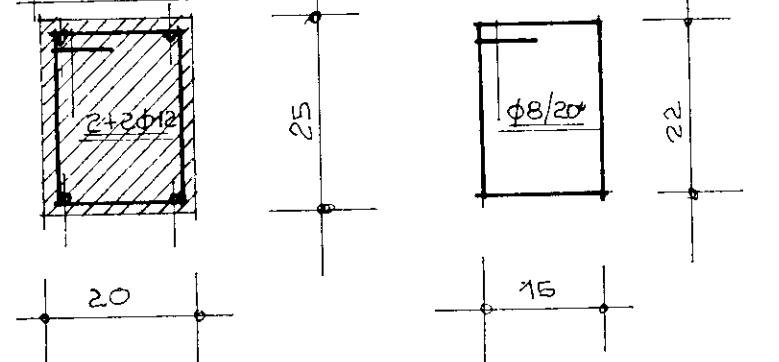

EDIC. N. 1 s.r.l.
Progettazione Unica

I.A.C.P.
BRINDISI

Progetto per la costruzione di N° 60 alloggi in FRANCAVILLA FONTANA

Copertura Volumi Tecnici (tipo)

scala: A B C D F G

TAV
14

STUDIO
TECNICO

RAPP. 1:50