


*Scalate fonda-
zione a m. h.*

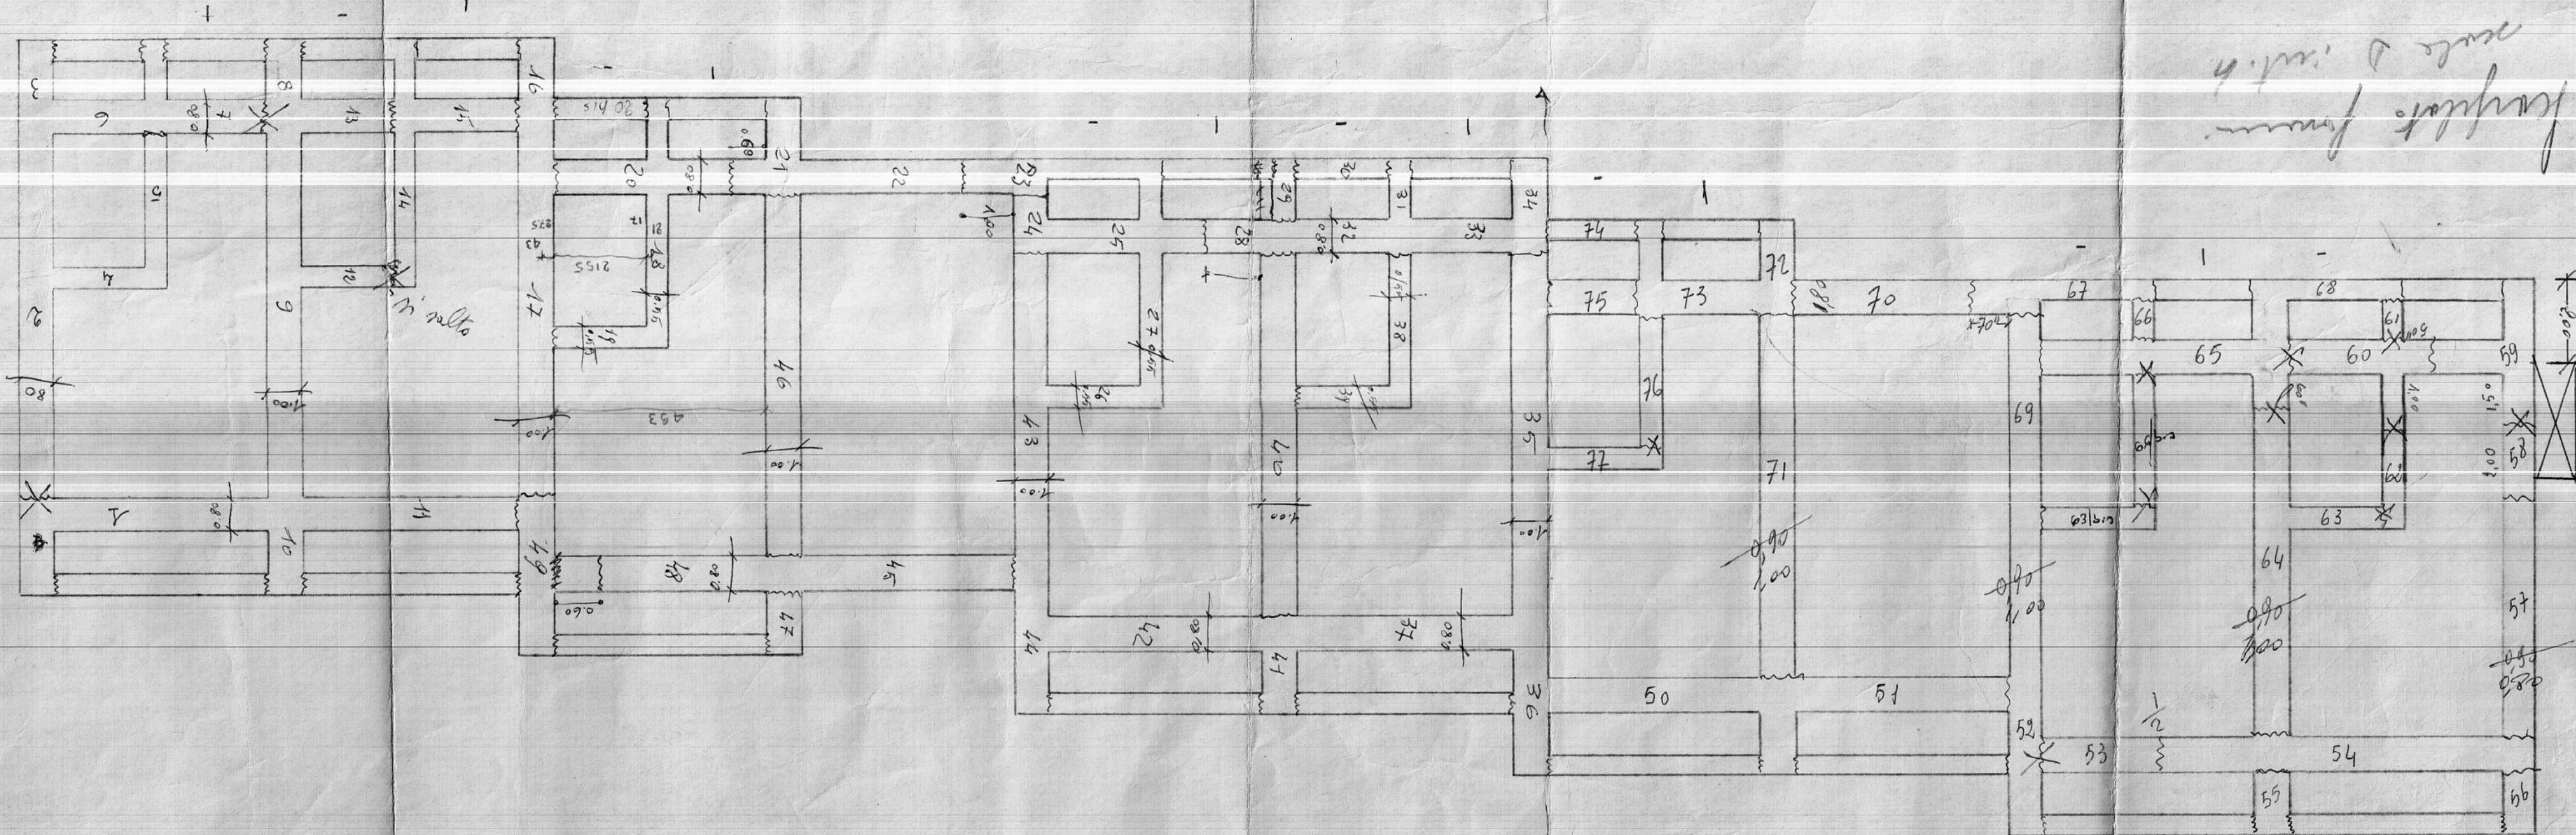

1° app. di estensione

22535

Scal. 1:100 -

Strada statale Lecce