

*Istituto autonomo per le case popolari* - BRINDISI


Brindisi

**Vani di abitazione n. 94 — Vani di cantinato e attico n. 18**



karanto si 20-11-1958

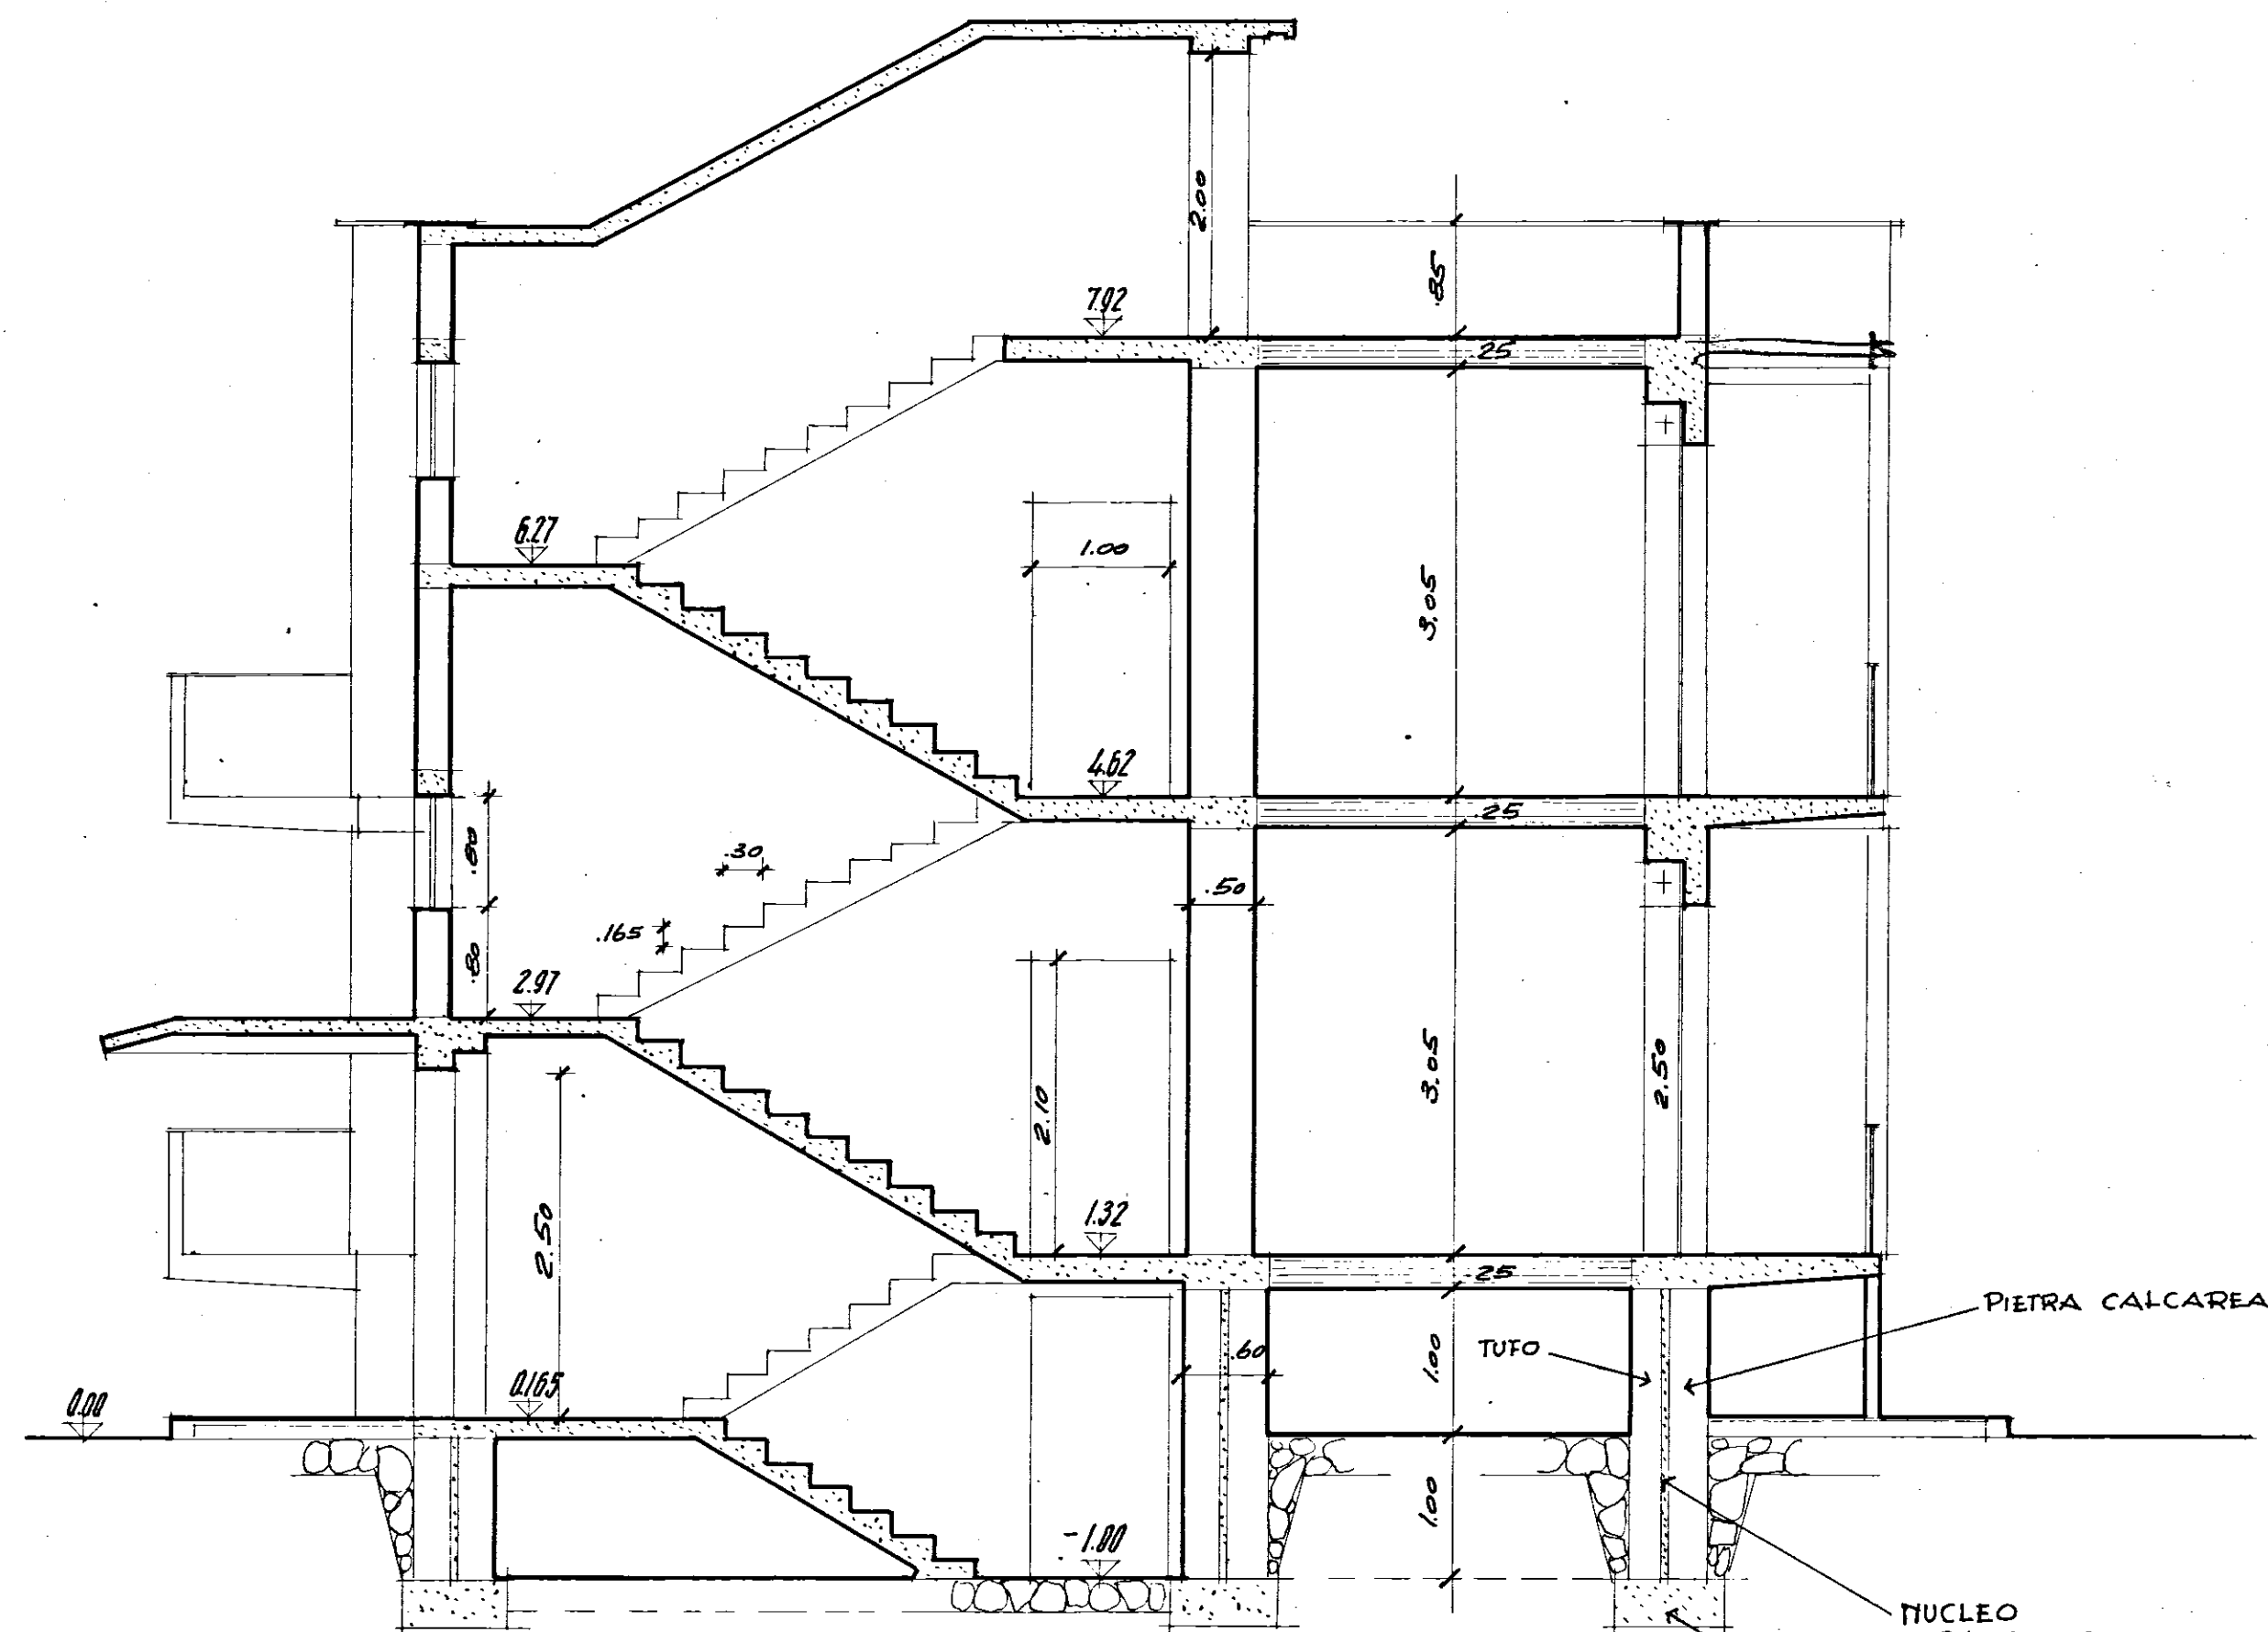

*Sezione longitudinale*

CORDOLO FONDAZIONE  
C.C. A 2 q.li