


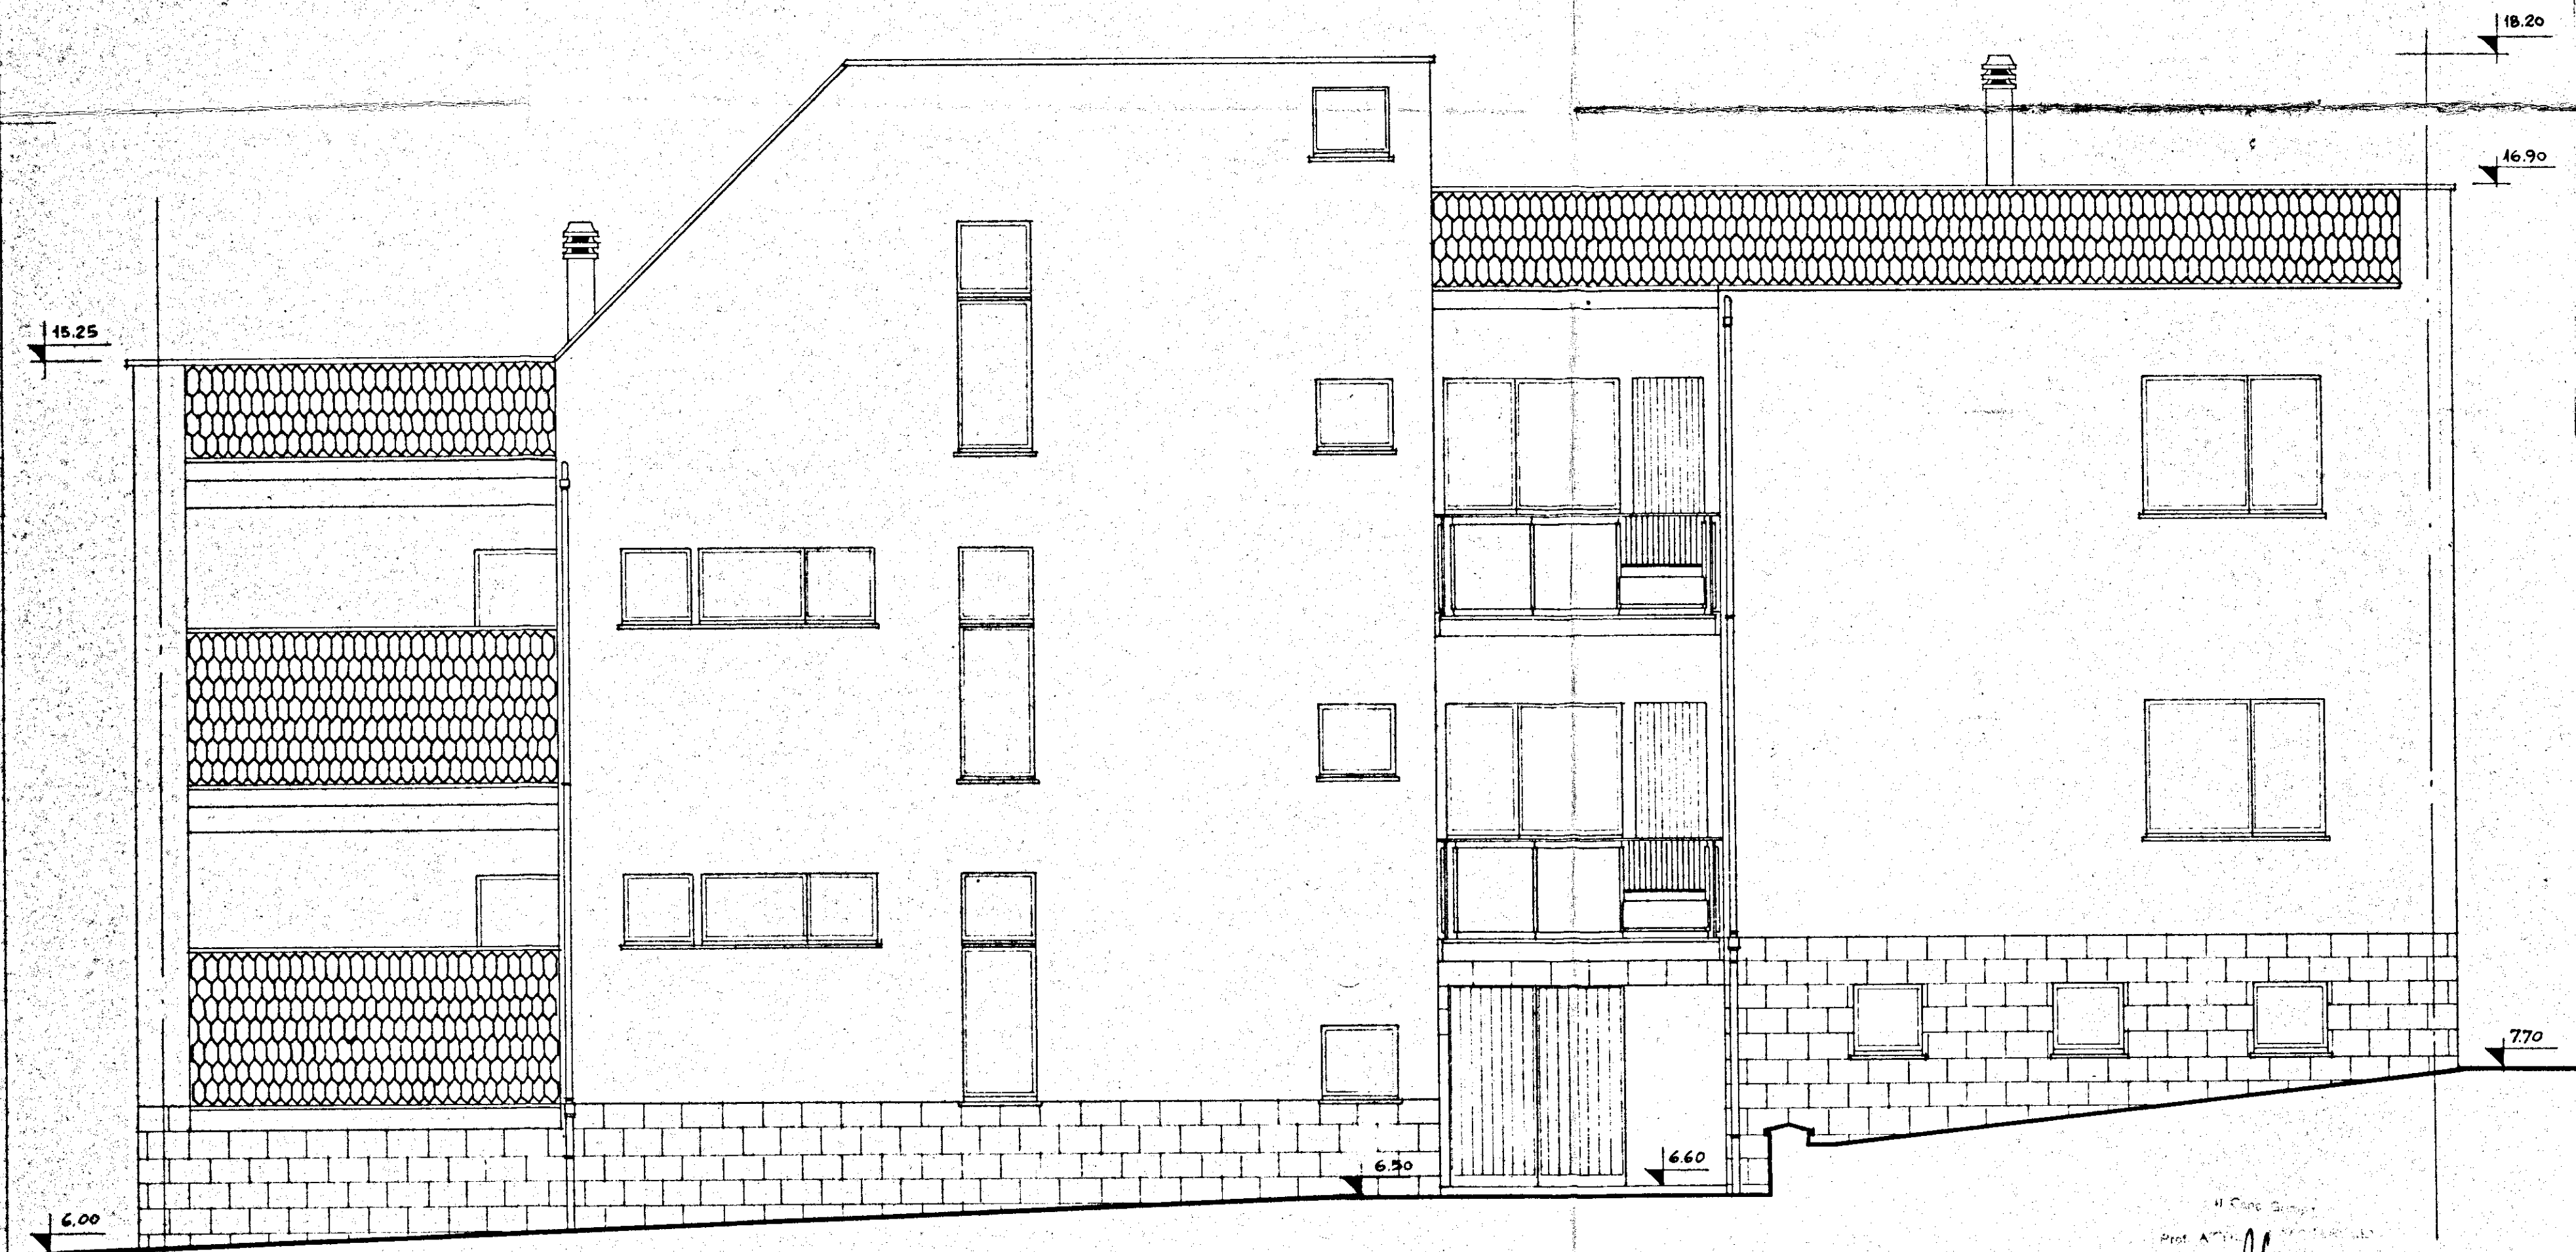

GESTIONE	GRUPPO ARCH. SPACCARELLI - A. BACCIN - BRUNO - DONI - C. BACCIN		
INA CASA	nucleo 2° edificio F		DIS. N. 6718
2° SETTENNIO			TAV. 4°
case in	D. 19.20		SERIE 241
CEGLIE - MESSAPICO			
STAZIONE APP.	PROSPETTO SUD	RAPP. 1:50	ROMA
I.A.C.P.			6 LUGLIO 1959
BRINDISI			