

1

14.2.80

18.2.80




UFFICIO DEL GENIO CIVILE - BRINDISI
 Stralente che copia del presente atto
 risulta depositato presso questo Ufficio
 ai sensi della legge 8-10-74 n. 2199
 Visto il COMANDO DI OFFICIO
 (ing. ...)

25 MAR 1980

ISTITUTO AUTONOMO CASE POPOLARI - BR	
LEGGE 5 AGOSTO 1978 N. 457	PROGRAMMA INTERVENTO 007/74/1
PROGETTO PER LA COSTRUZIONE DI ALLOGGI POPOLARI IN FASANO (BR)	
FABBRICATO 25 - 26 ALLOGGI N. 31 (17 DA MQ. 45 E 14 DA MQ. 95)	
FABBRICATO 25 ALLOGGI N. 14 DA MQ. 95	
COPERTURA	UFFICIO PROGETTAZIONE I. A. C. P. BRINDISI
SCALA 1:80	
DATA	
AGGIORNAMENTI	TAV. 5

D RIFERIMENTO PROSPETTO

A

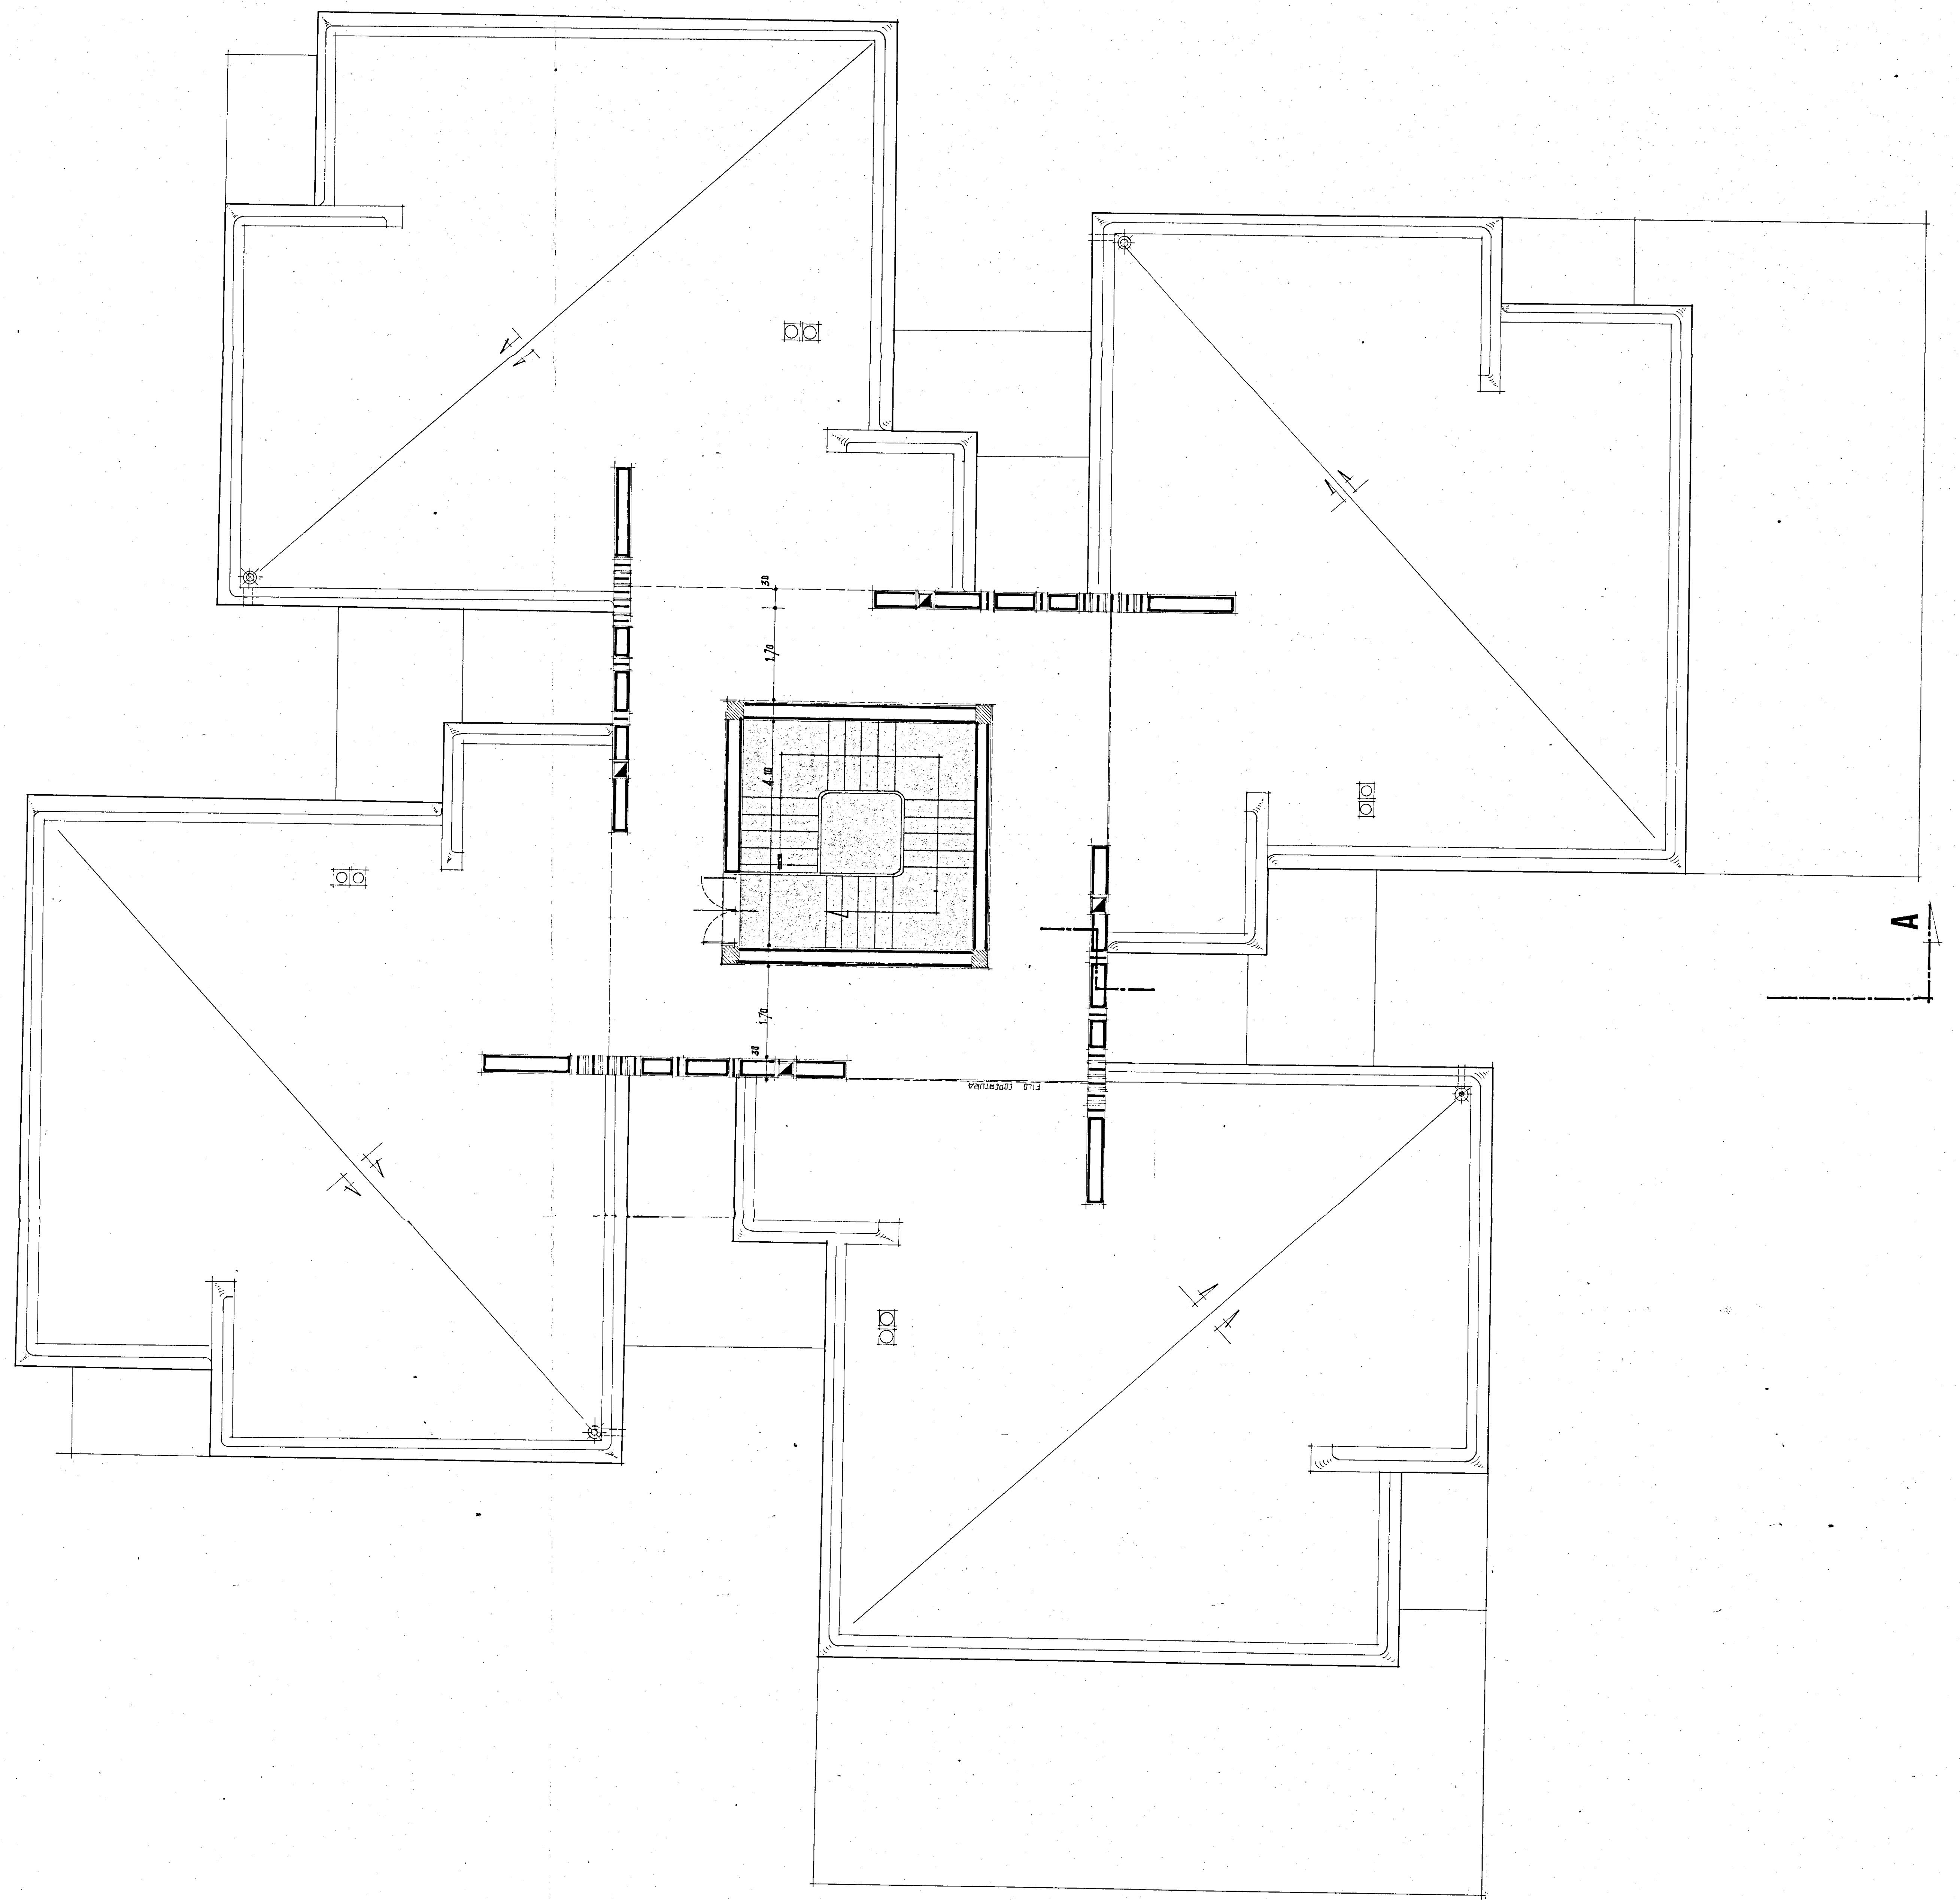

C RIFERIMENTO PROSPETTO

B RIFERIMENTO PROSPETTO

A RIFERIMENTO PROSPETTO