


INA CASA ISTITUTO CASE POPOLARI DI BRINDISI
SECONDO SETTENNIO

COMUNE DI FRANCAVILLA FONTANA

GRUPPO INA CASA

SISTEMAZIONE URBANISTICA

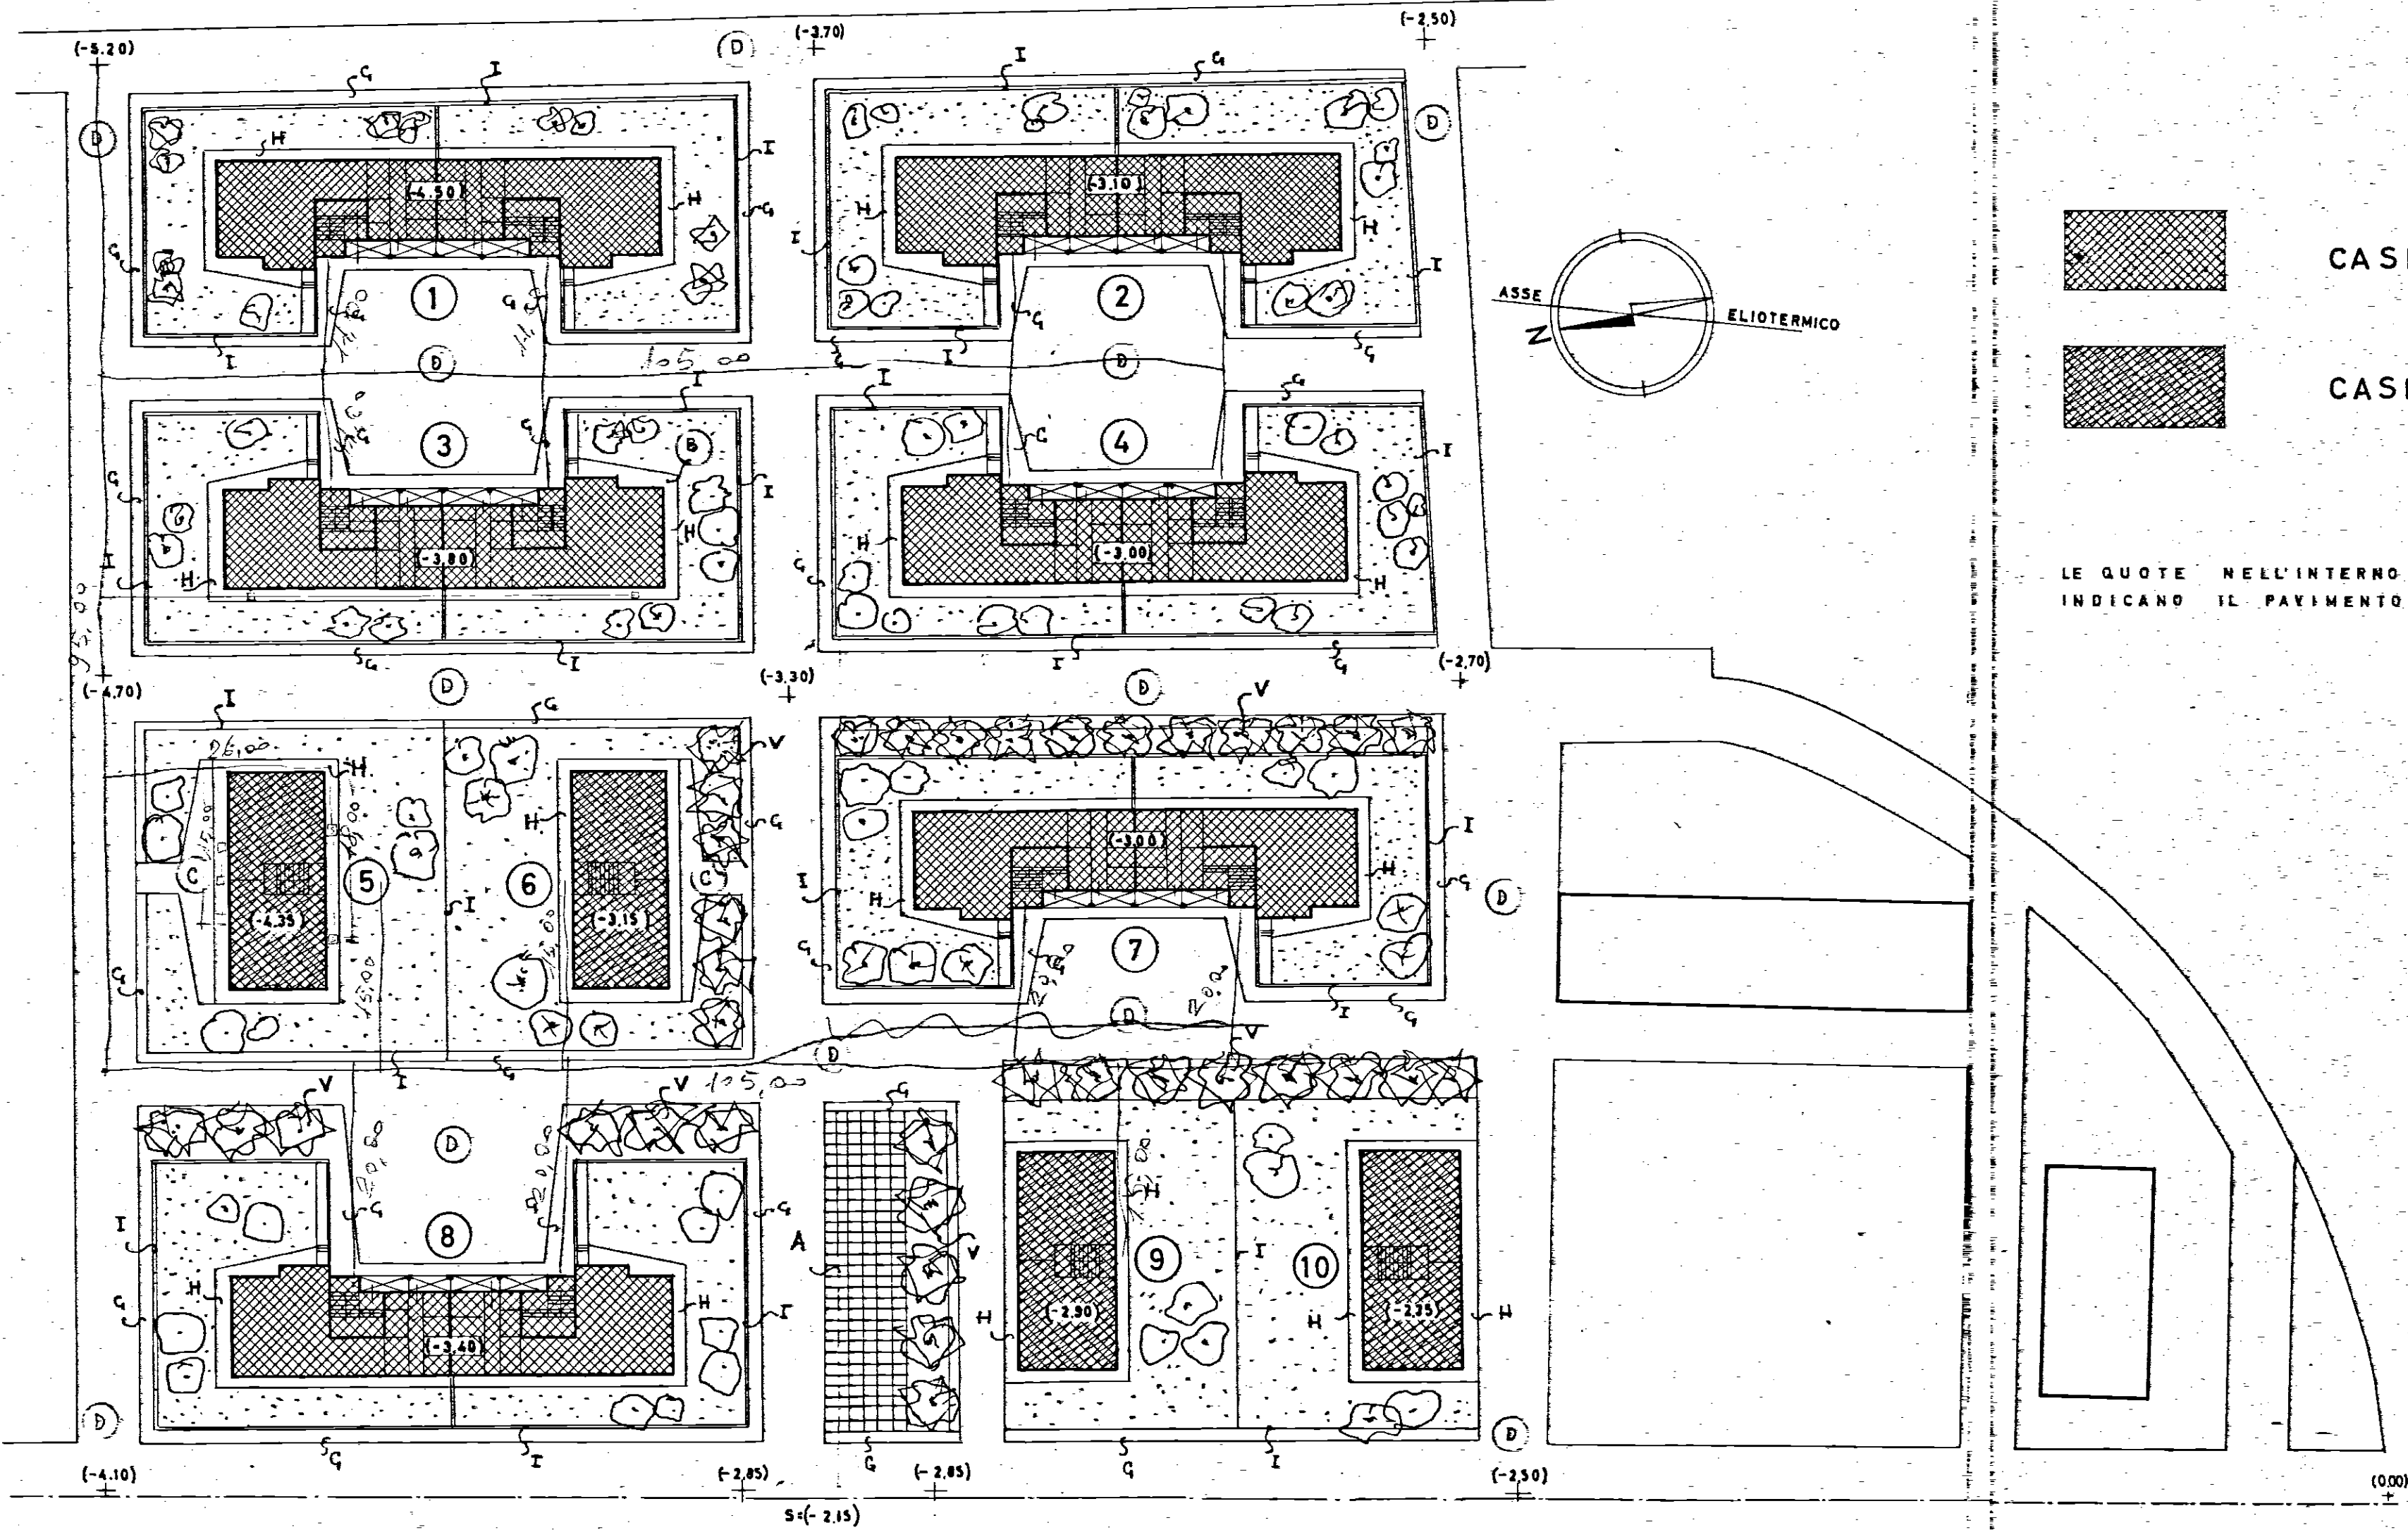

C O N S I S T E N Z A

FABBRICATO N°	TIPO	NUMERO PIANI	ALLOGGI PIANO	TOTALE ALLOGGI	VANI ALLOGGIO	TOTALE VANI
1	C	PT 3	2 4	14	2A. DA 6V. 12A. DA 5V.	72
2	C	PT 3	2 4	14	2A. DA 6V. 12A. DA 5V.	72
3	C	PT 3	2 4	14	2A. DA 6V. 12A. DA 5V.	72
4	C	PT 3	2 4	14	2A. DA 6V. 12A. DA 5V.	72
5	D	3	2	6	5	30
6	D	3	2	6	5	30
7	C	PT 3	2 4	14	2A. DA 6V. 12A. DA 5V.	72
8	C	PT 3	2 4	14	2A. DA 6V. 12A. DA 5V.	72
TOT.				96		492
9	D	3	2	6	5	30
10	D	3	2	6	5	30
TOTALE				108		552