


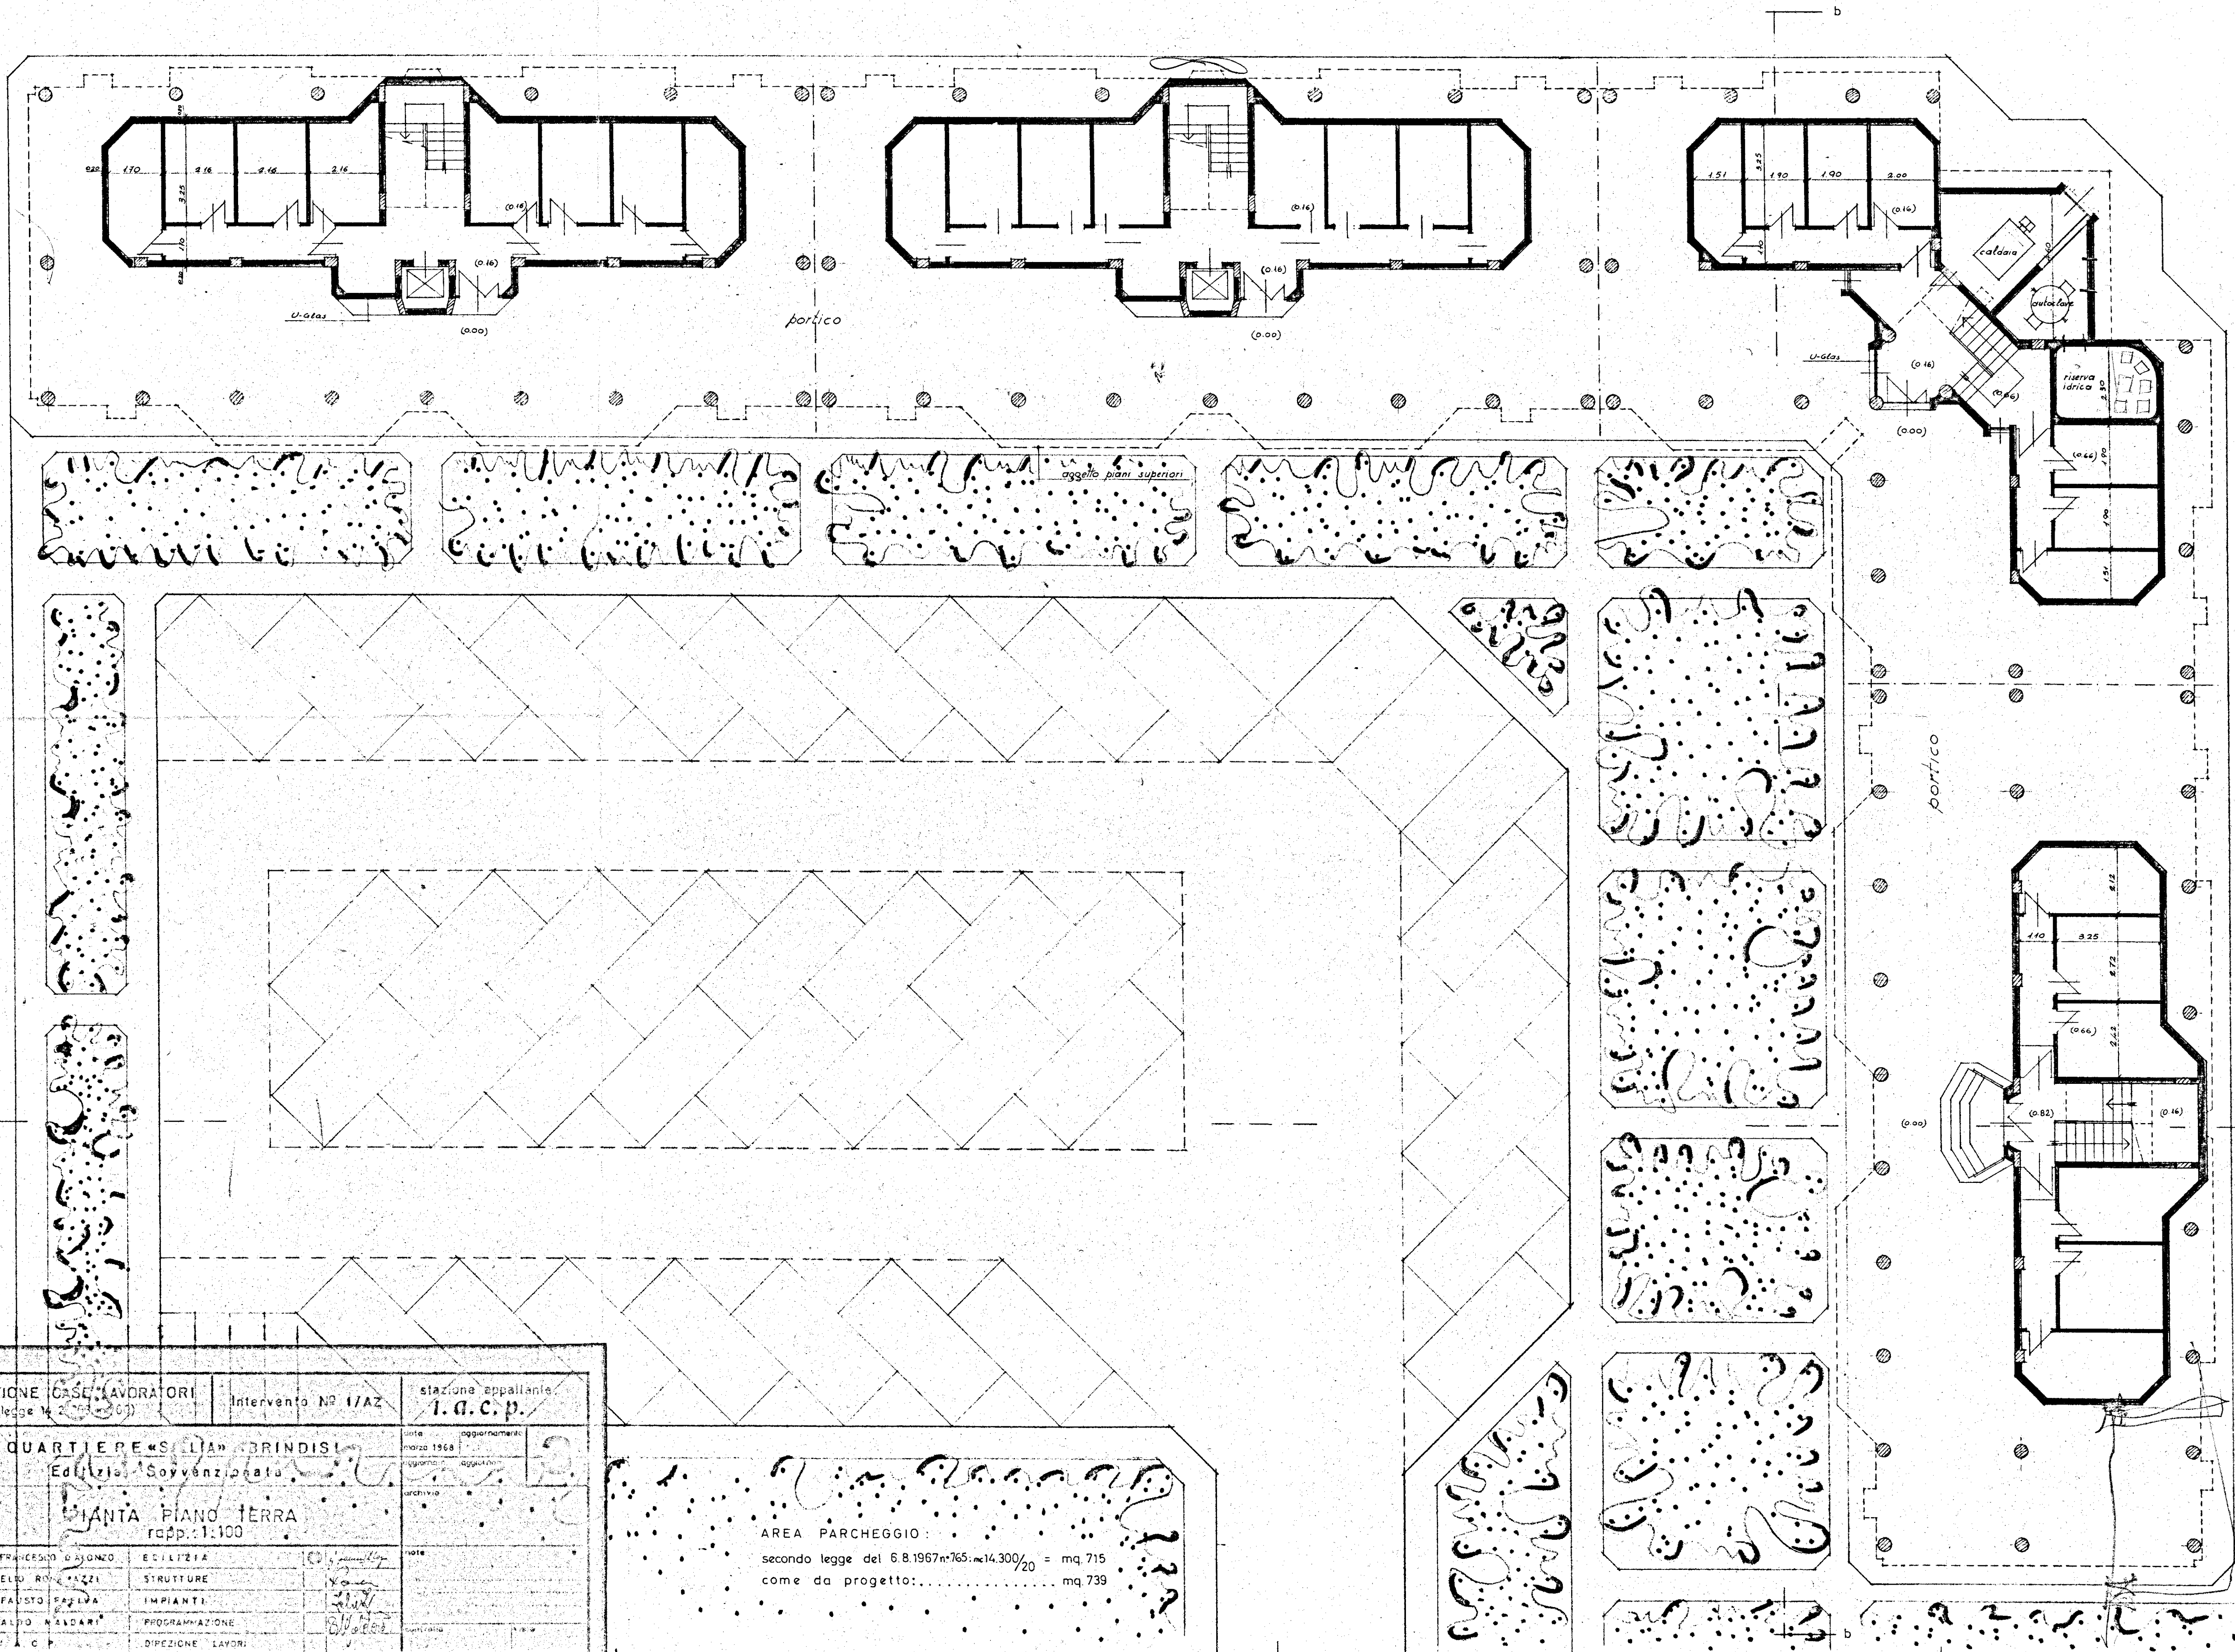

GESTIONE CASE LAVORATORI
(legge n. 203 del 1962)

Intervento N° 1/AZ

stazione appaltante
I. d. c. p.

QUARTIERE «SILIA» BRINDISI
Edilizia Sovvenzionata

Dr. Ing. FRANCESCO GAYONZO	EDILIZIA	note
Dr. Ing. ELLIO ROSSI	STRUTTURE	
Dr. Ing. FAUSTO FAGLIA	IMPIANTI	
Dr. Ing. ALDO MANDARI	PROGRAMMAZIONE	
C. P.	DIREZIONE LAVORI	