



|   |  |                                 |    |
|---|--|---------------------------------|----|
| GESTIONE CASE LAVORATORI<br>LEGGE 14-2-63 N. 60                                                                          |  | STAZ. APP. L.A.C.P.<br>BRINDISI |    |
| Programma d'intervento N. 1069 per costruzioni di N. 12 alloggi<br>in Francavilla Fontana (Brindisi) Località S. LORENZO |  | 7.7.1968                        | 15 |
| PROGETTO ESECUTIVO: SCHEMA IMPIANTO RISCALDAMENTO                                                                        |  |                                 |    |
| ARCH. SANTUCCIO CONCETTO   PROGETTISTA                                                                                   |  |                                 |    |

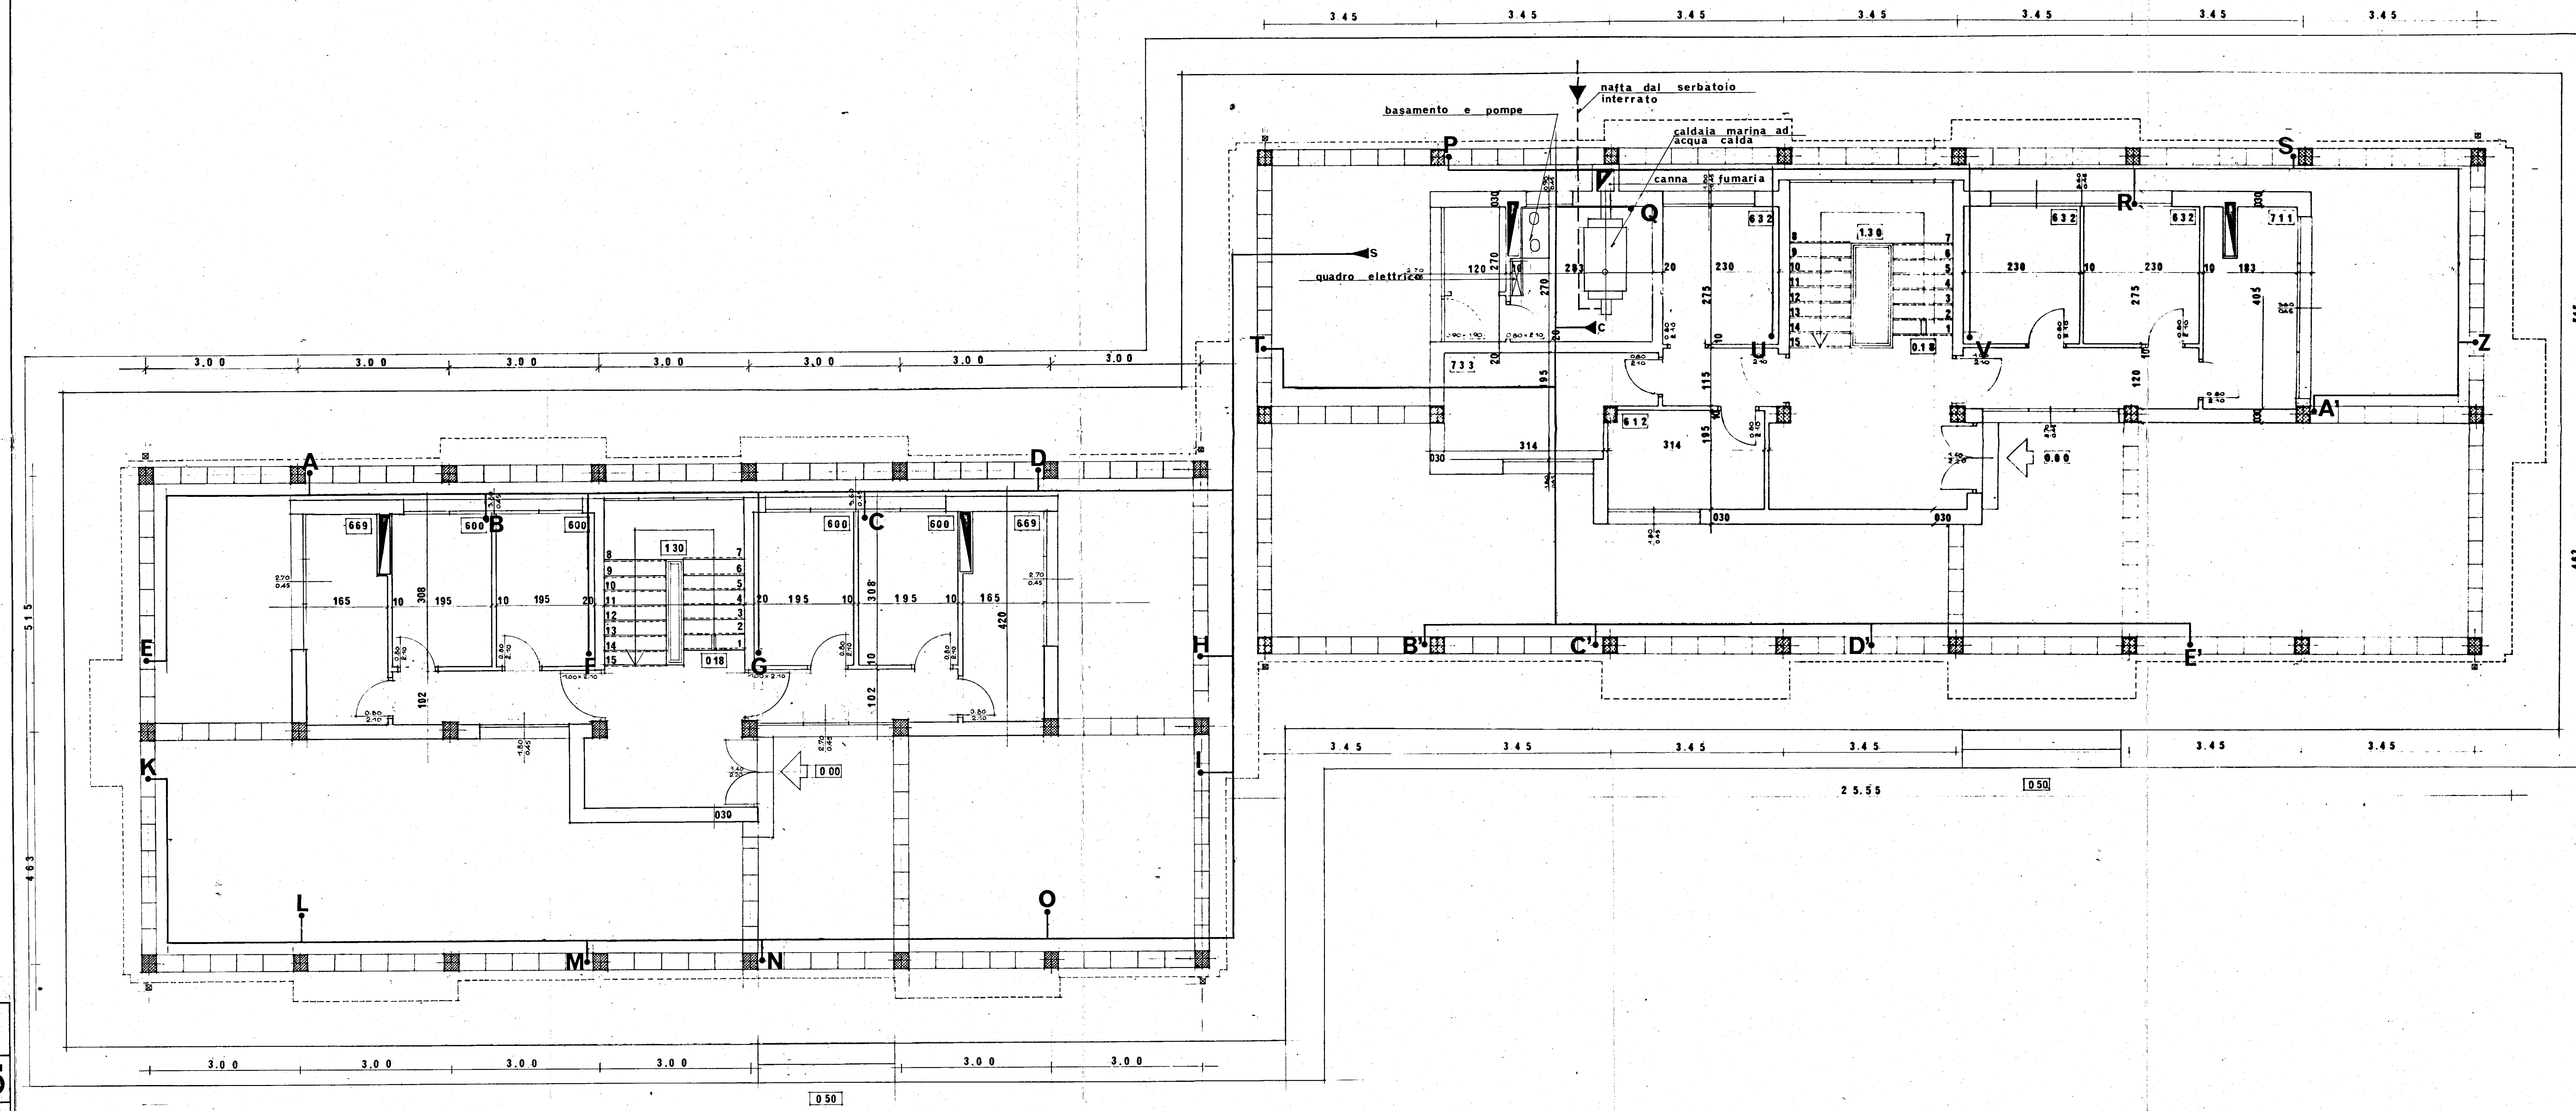

PIANTA DEL PIANO TERRENO rapp. 1:50

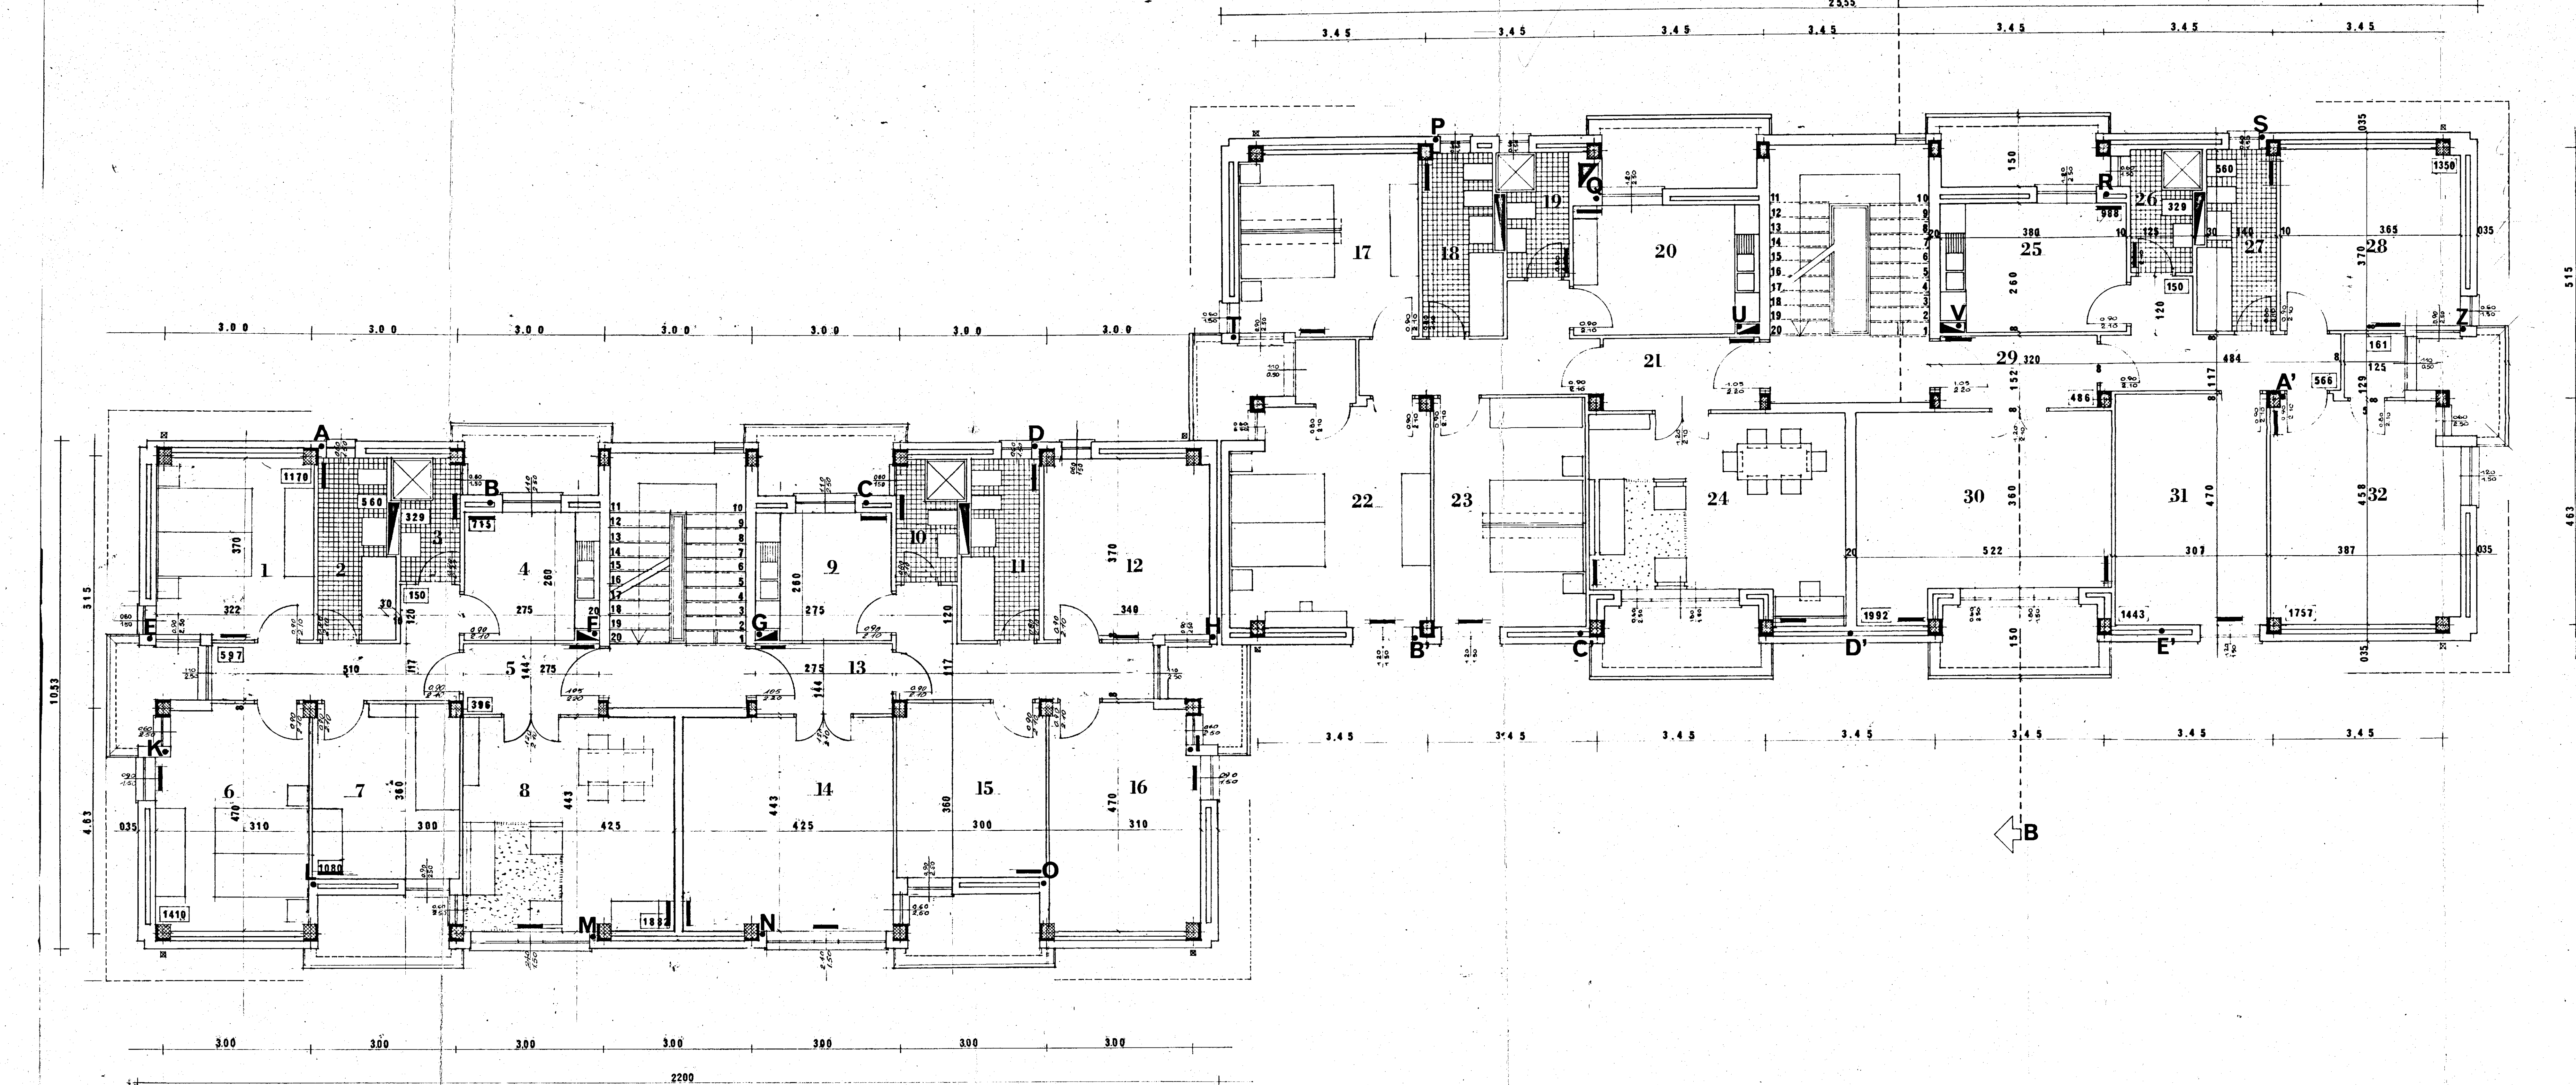

PIANTA DEL PIANO TIPO rapp. 1:50