
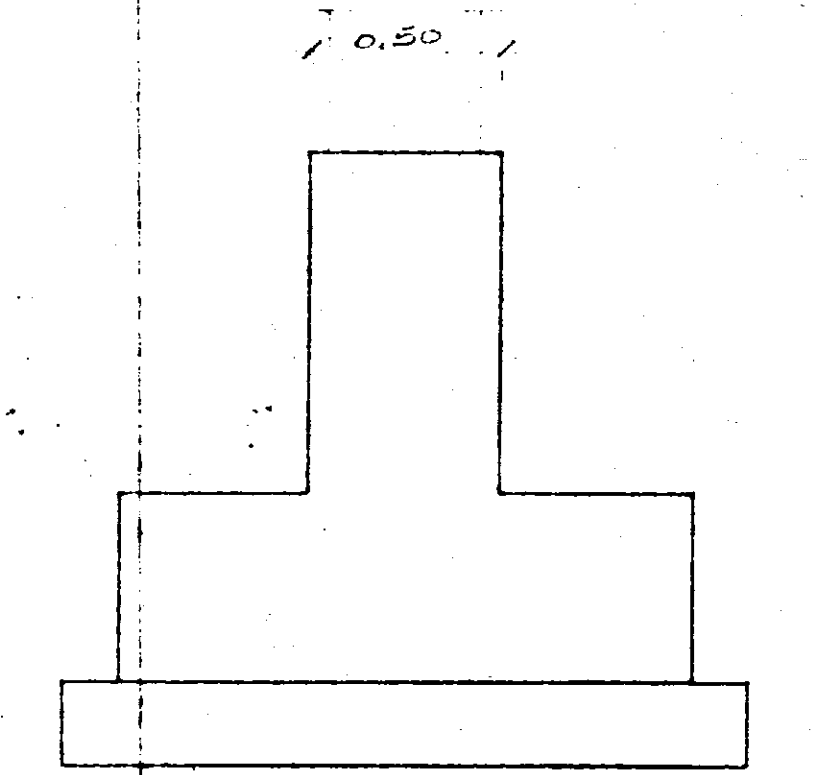


|                       |                                  |                          |
|-----------------------|----------------------------------|--------------------------|
| STPI                  | Redatto: dott. ing. ALDO MALDARI | Dis. n. 2                |
| Socio Tecnico proa    | I.A.G.P. - BRINDISI              | Data: 4.9.1975           |
| Consulente Ingegneria | CASE POPOLARI IN MESAGNE         | Agg. 5.11.1975           |
| BRINDISI              | Impresa VITO PATI - Brindisi     | Agg.                     |
| via Palestrina 2      | Firma: Fe. b. 44                 | oppure A. 38 controllato |
| tel. 25935            | Cem. 3.0/4.25                    | Calcestruzzo Rsk 300     |
|                       | PIANTA DI FONDAZIONE             |                          |

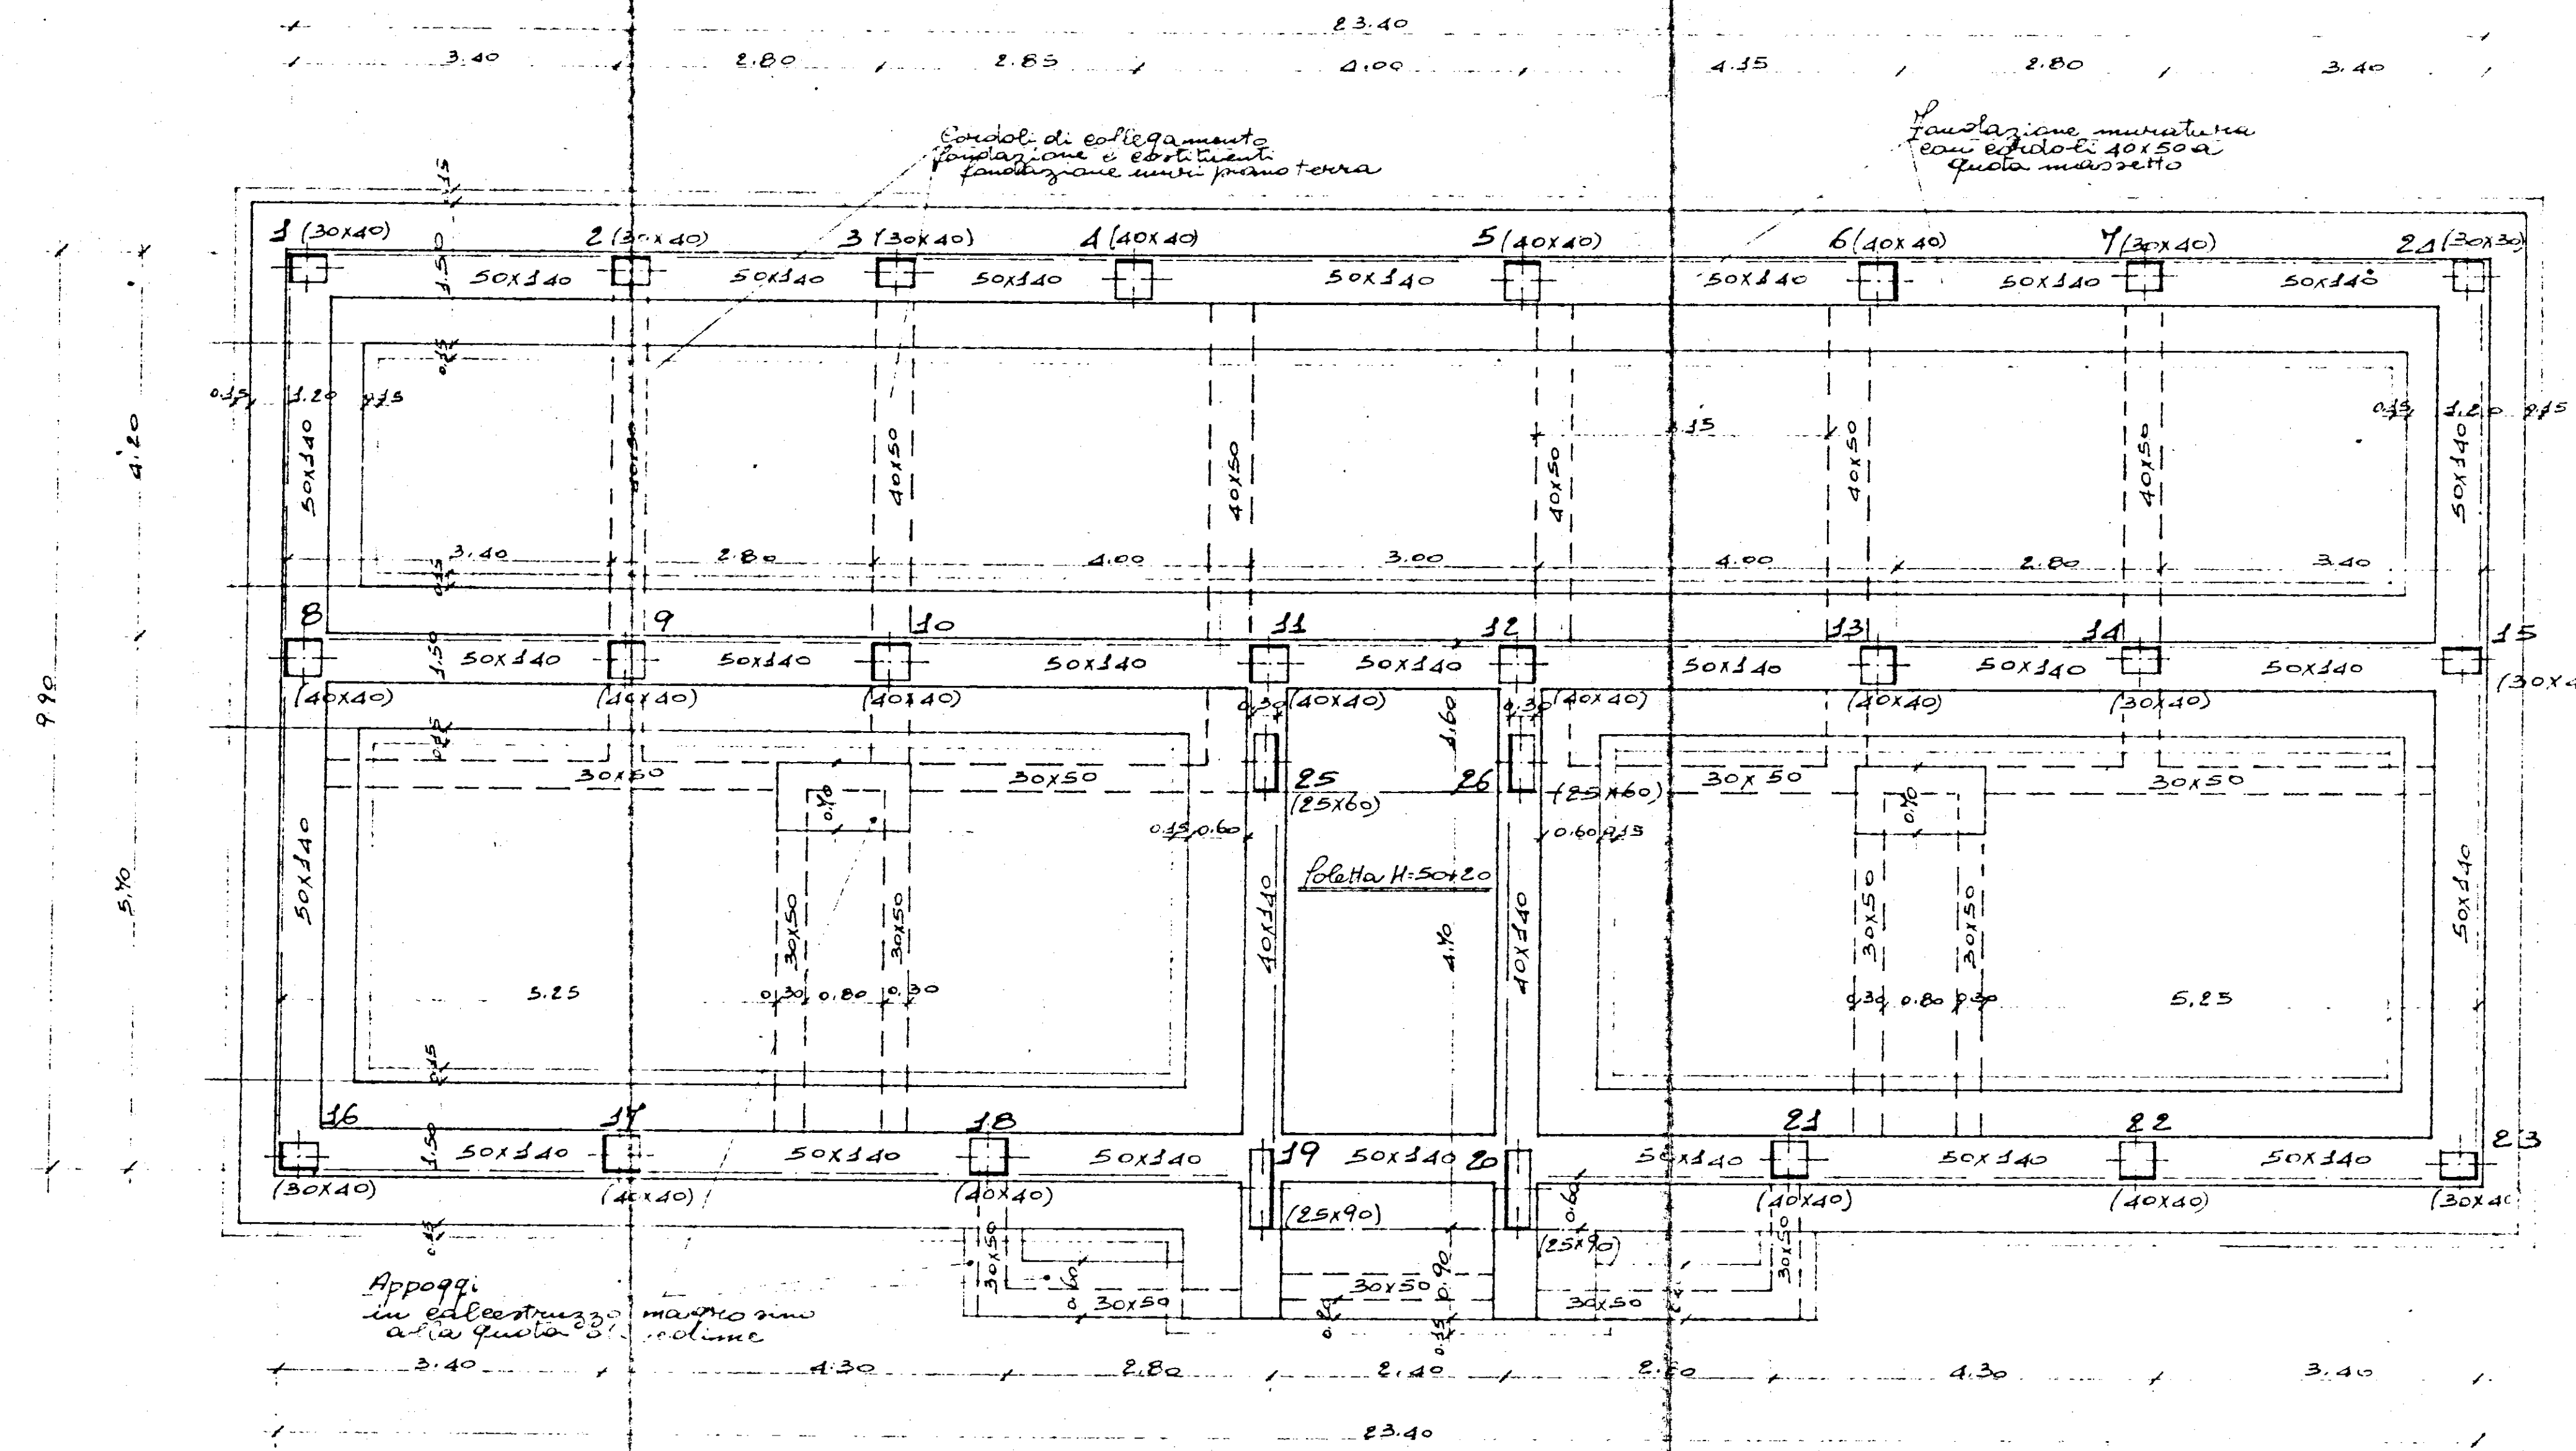

Sezione tipo travi rovesce

MA Tutti i condoli di collegamento fondazioni hanno l'estremità a quota massello piano terra

Travi di fondazione perimetrali, alla quota di appoggio condoli 40x50 portanti le murature

