


12
12
12
12
10
70

34
36
10
70

PALAZZINA
CASA POPOLARI
IN PROGETTO

PALAZZINA
CASA POPOLARI
GIÀ COSTRUITA

PALAZZINA
CASA POPOLARI
GIÀ COSTRUITA

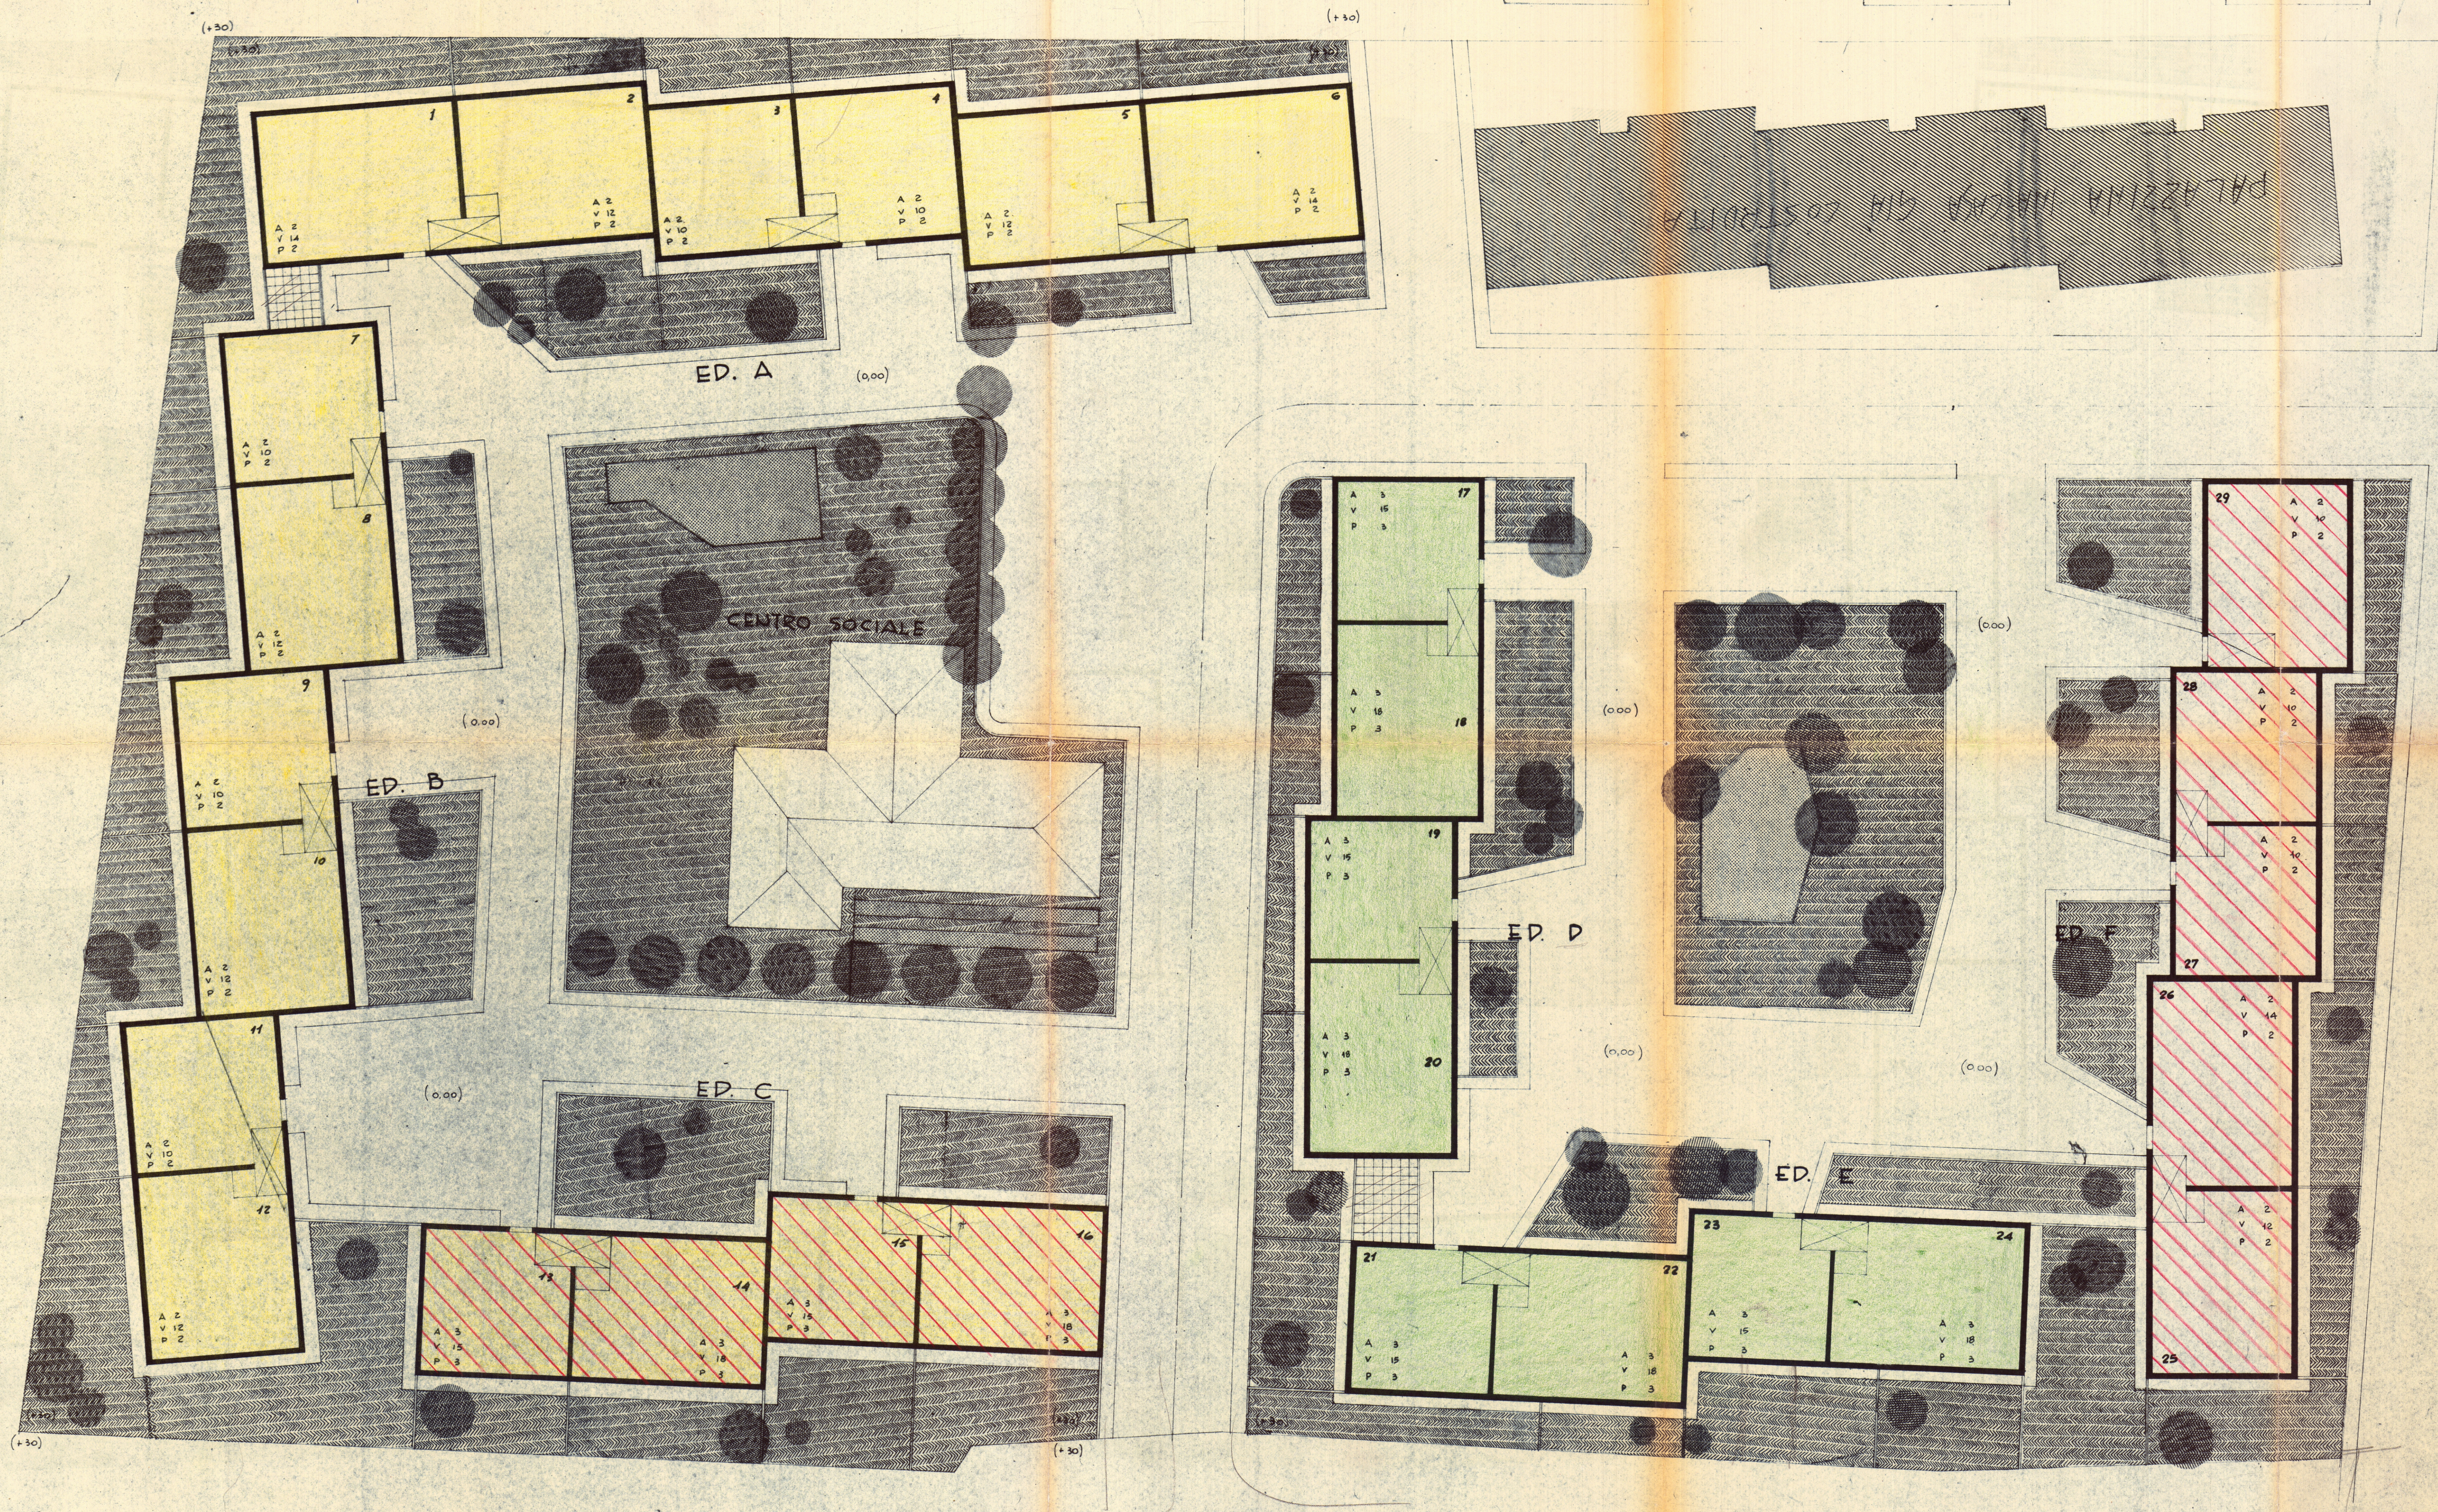


VIA DI TORRE S. SUSANNA

MESAGNE

LEGGENDA

- Lotto II^o Cant. 17656 - approvato
- Lotto III^o Cant. 17657 - approvato
- Edificio già approvato che si propone di sostituire
- Edificio che si propone per la sostituzione

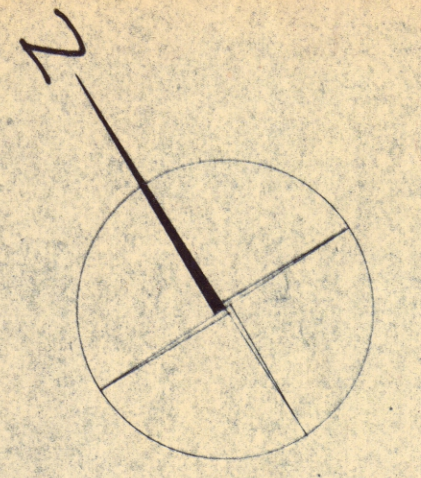

SPECCHIO RIASSUNTIVO

APPARTAMENTI DA 7 VANI:	no 6 - vani 42
" " " 6 " " 30 - " 180	
" " " 5 " " 34 - " 170	
TOTALE APPARTAMENTI N° 70	
TOTALE VANI N° 392	

56 - II 425+10

445
21710
2225
415