


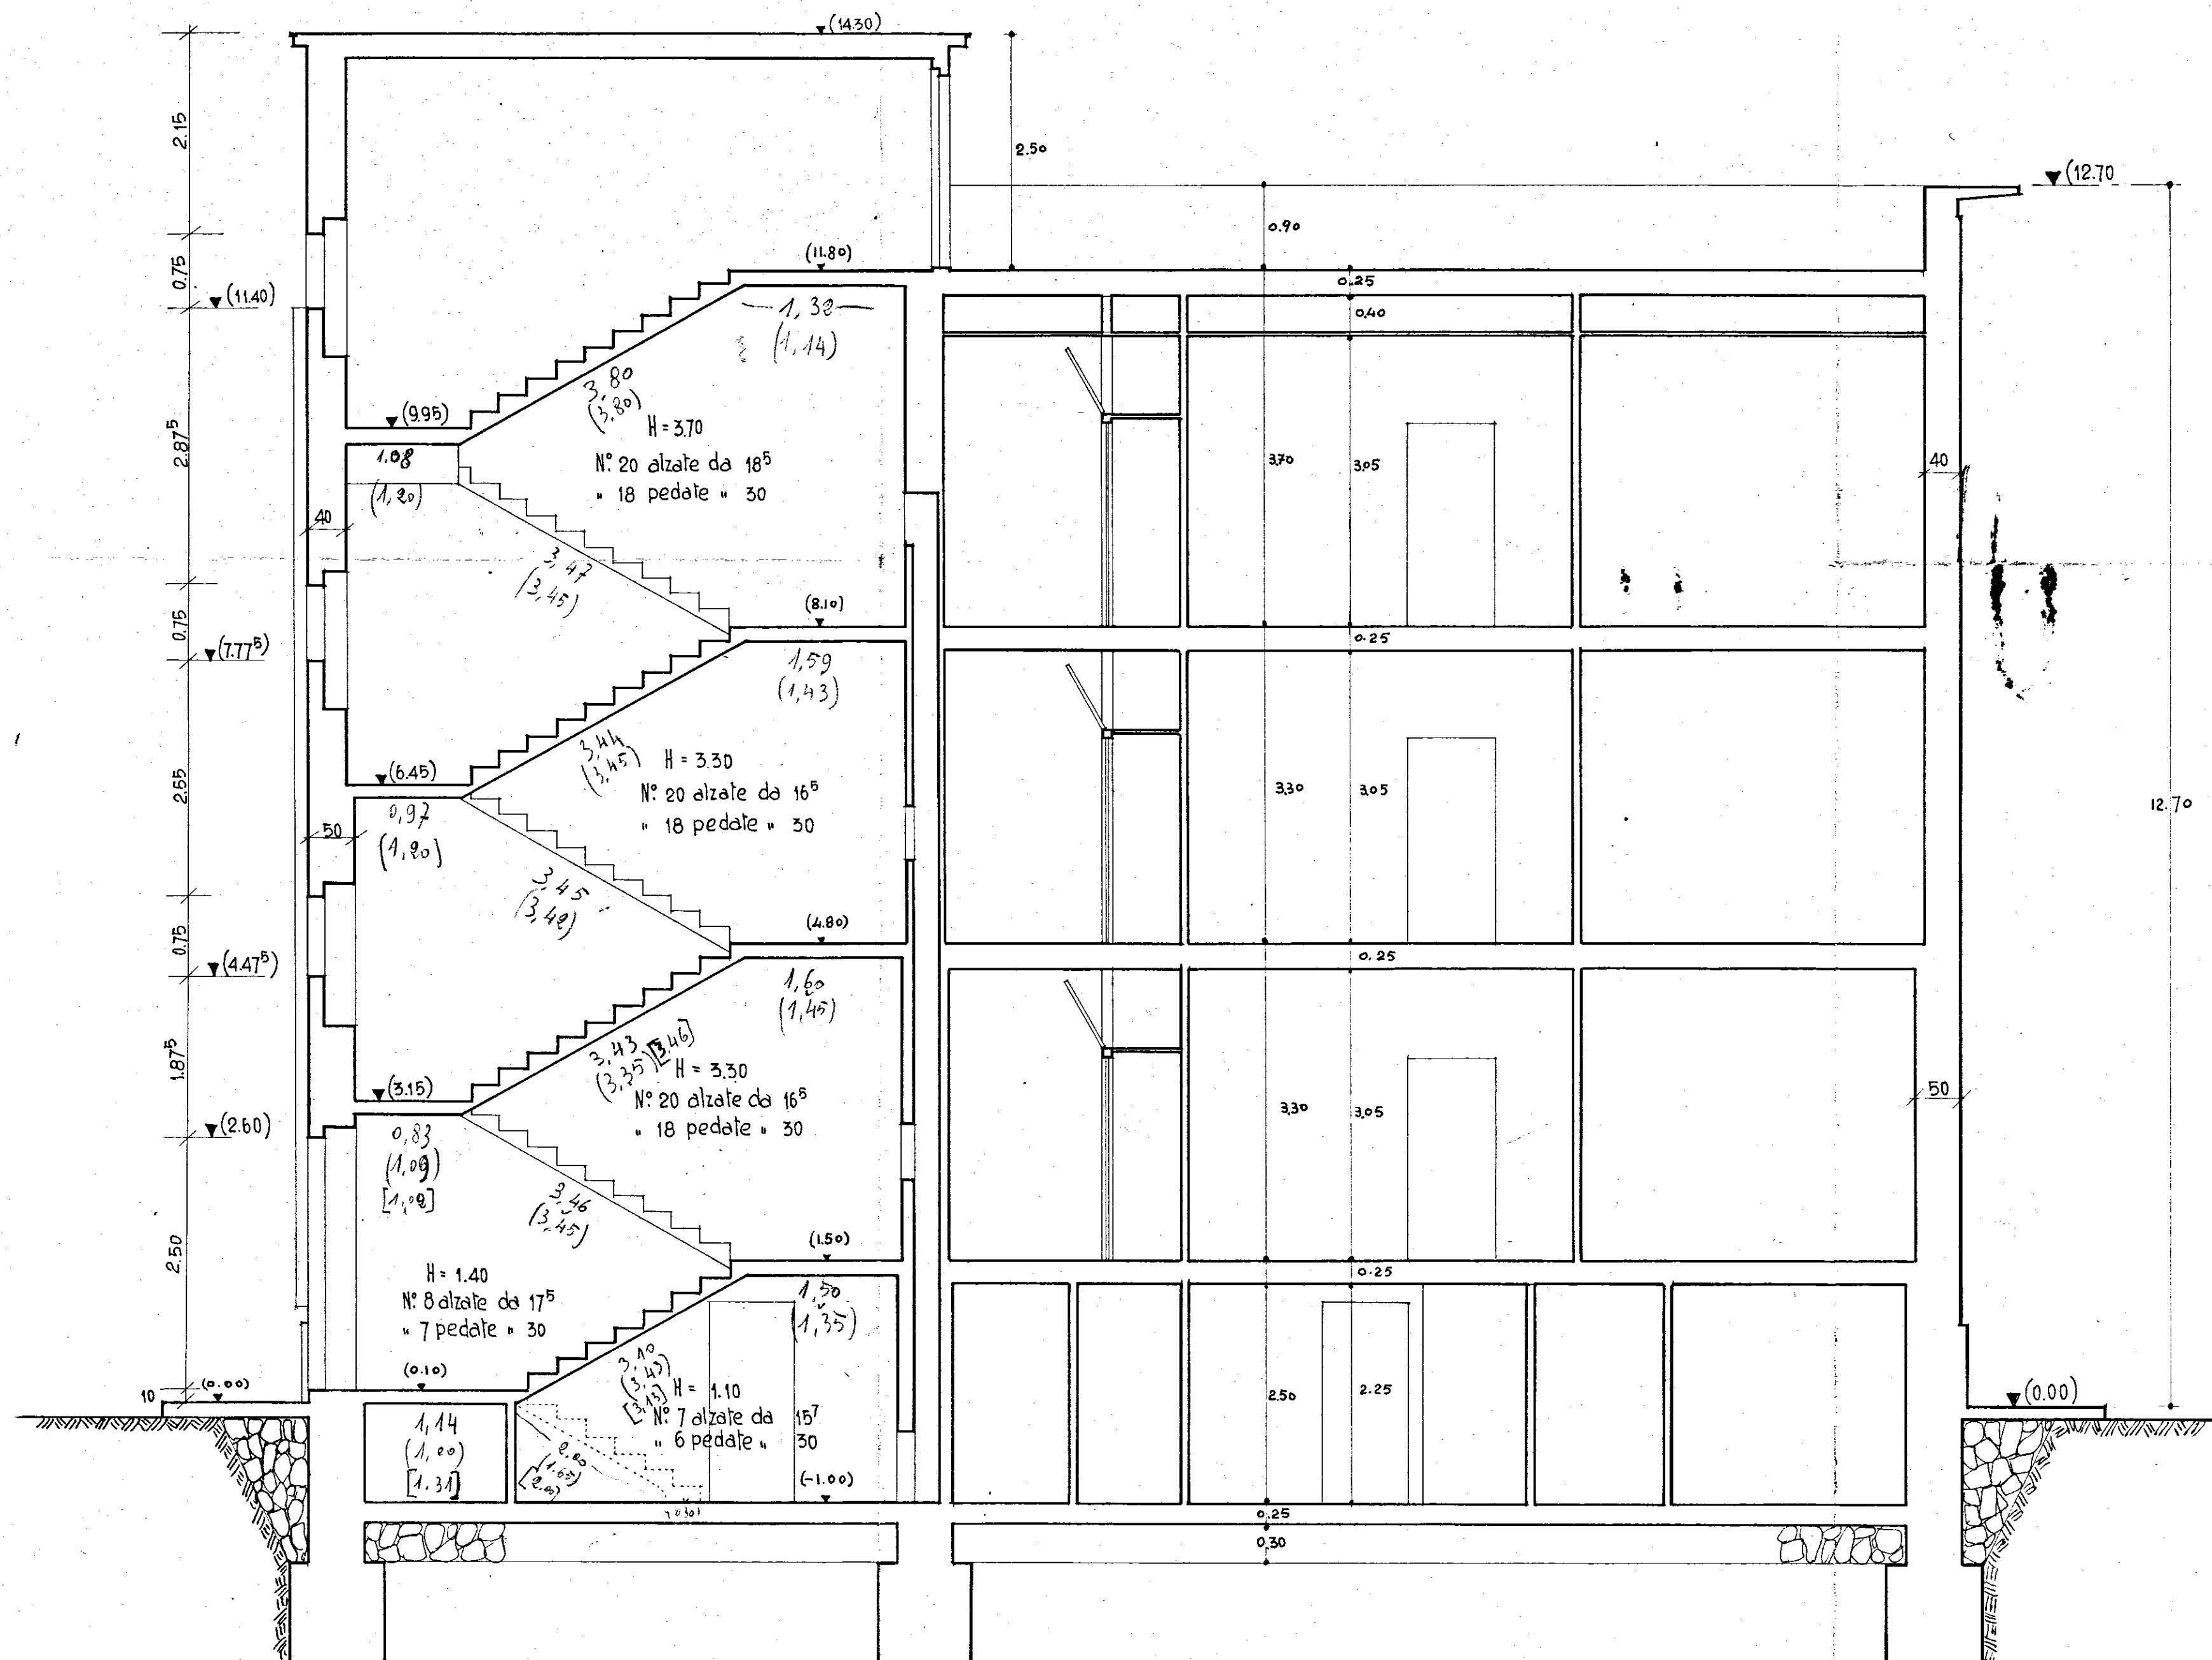

normale - prof. E
 () ped. - G. - scale a sud
 [] " " " " nord

copia per l'ufficio

N.B. IL PRESENTE DISEGNO ANNULLA TUTTI I PRECEDENTI

I N A BRINDISI-ISTITUTO AUTON. CASE POPOLARI
 PROGETTO CASE RIONE CASALE LOTTI G.E.
 CASA SEZIONE 'C.D. RAPP. 1:50
 ARCH. COSTANTINO FORLEO - VIA CECINA 52- ROMA