


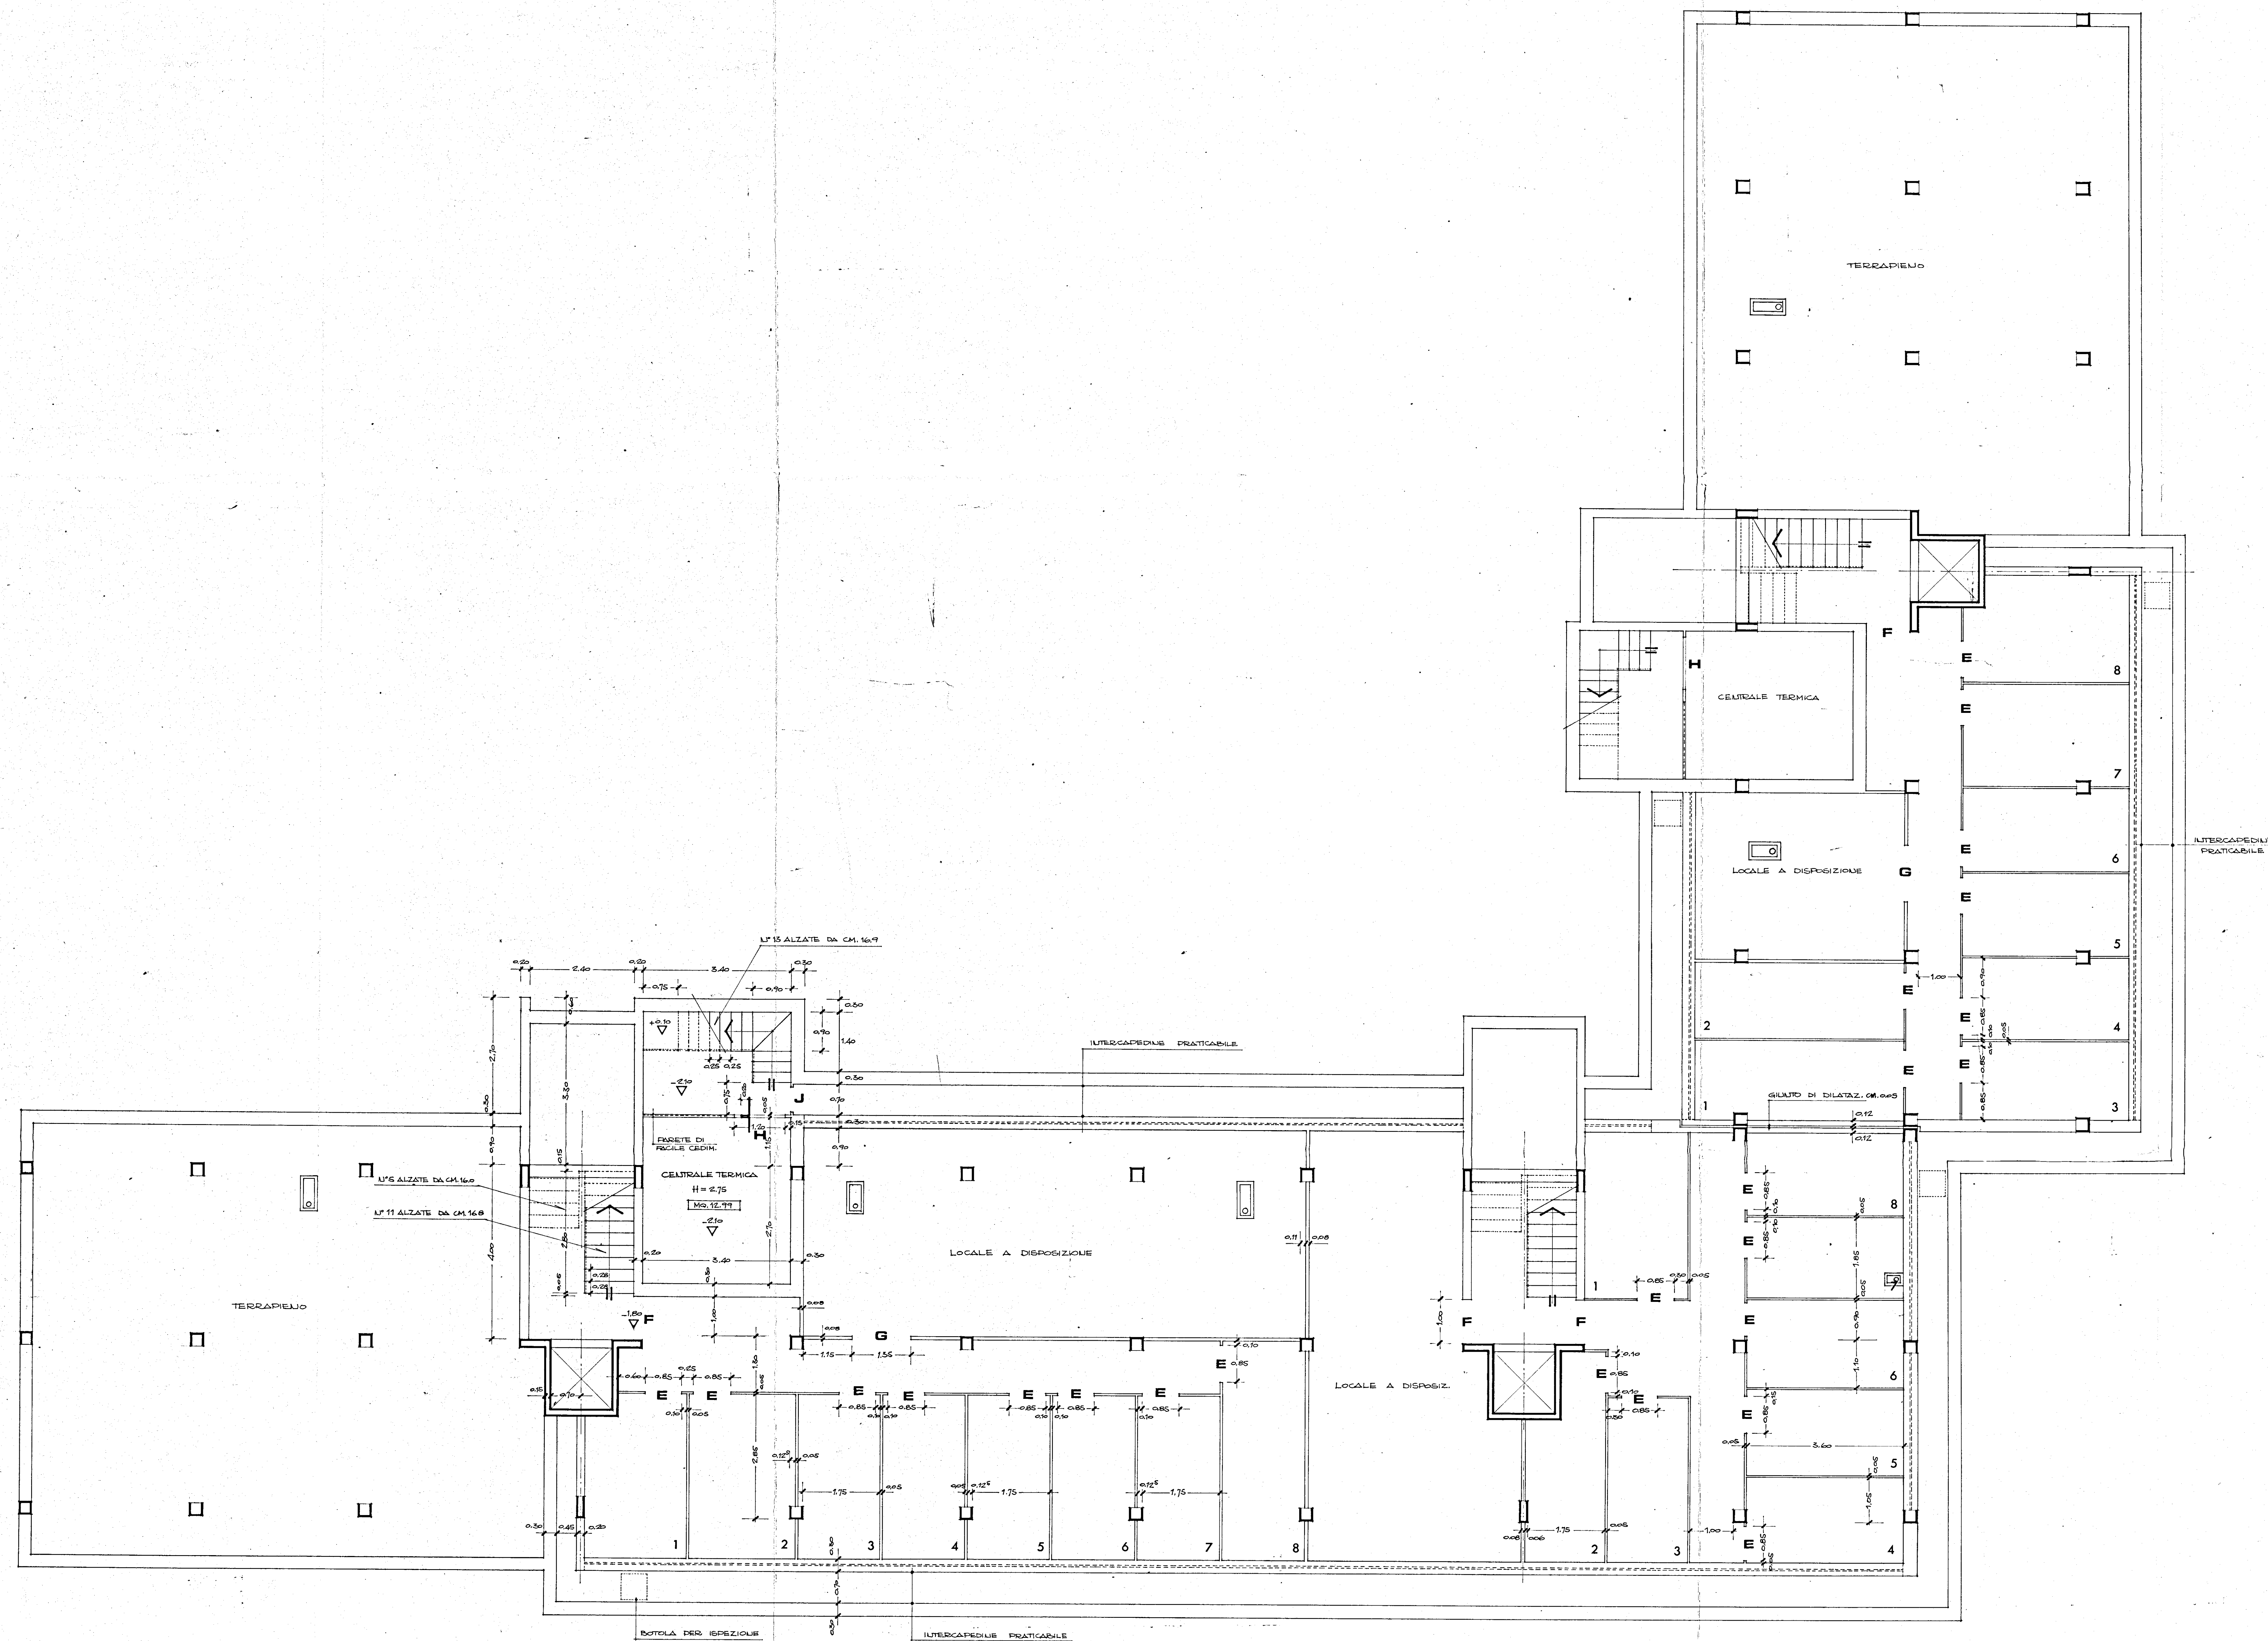

INCIS. SERVIZIO TECNICO
UFFICIO STUDI E PROGETTI
SEZIONE ARCHITETTURA

LOGGIA 422
 1460
 PRATICA 70/13
 TAX 8

DESTINAZIONE G.I.
 BRINDISI
 QUARTIERE BANT'ELIA
 LOTTO A-B
 RUSTICO PIANO CANTINE

REDAZIONE IN DATA OTTOBRE 71
 ASSIGINATO IN DATA

REDAZIONE DA DOTT. ARCH. E. CIGLIANO

DISegnato DA BELLA, DE ROSA, CENSONI
 REVISIONATO DA

IL CAPO DELLA SEZIONE DI ARCHITETTURA
 DOTT. ARCH. E. CIGLIANO
 IL CAPO DELL'UFFICIO STUDI E PROGETTI
 DOTT. ARCH. E. CIGLIANO
 IL CAPO DELL'UFFICIO TECNICO
 DOTT. ARCH. E. CIGLIANO

COPIA