


Gestione Case Lavoratori LEGE 14-2 - 1963 N. 60	ART. 15/3	I.A.C.P. STAZIONE APPALTANTE BRINDISI
BRINDISI	FABBRICATO SOCIALE COOPVA FEDE 7	
SISTEMAZIONE	ESTERNA	rapp. 1:200
dott. ing. GIUSEPPE MARASCO	PROGETTISTA	
dott. ing. GIUSEPPE MARASCO	DIRETTORE LAVORI	TAV. N. 8

Giuseppe Marasco


APPROVATO
DAL CONSIGLIO DI AMMINISTRAZIONE
INTEGRATO CON LA DELIBERA
DEL 21 dicembre 1970
N. 355
Brindisi.

PRESIDENTE

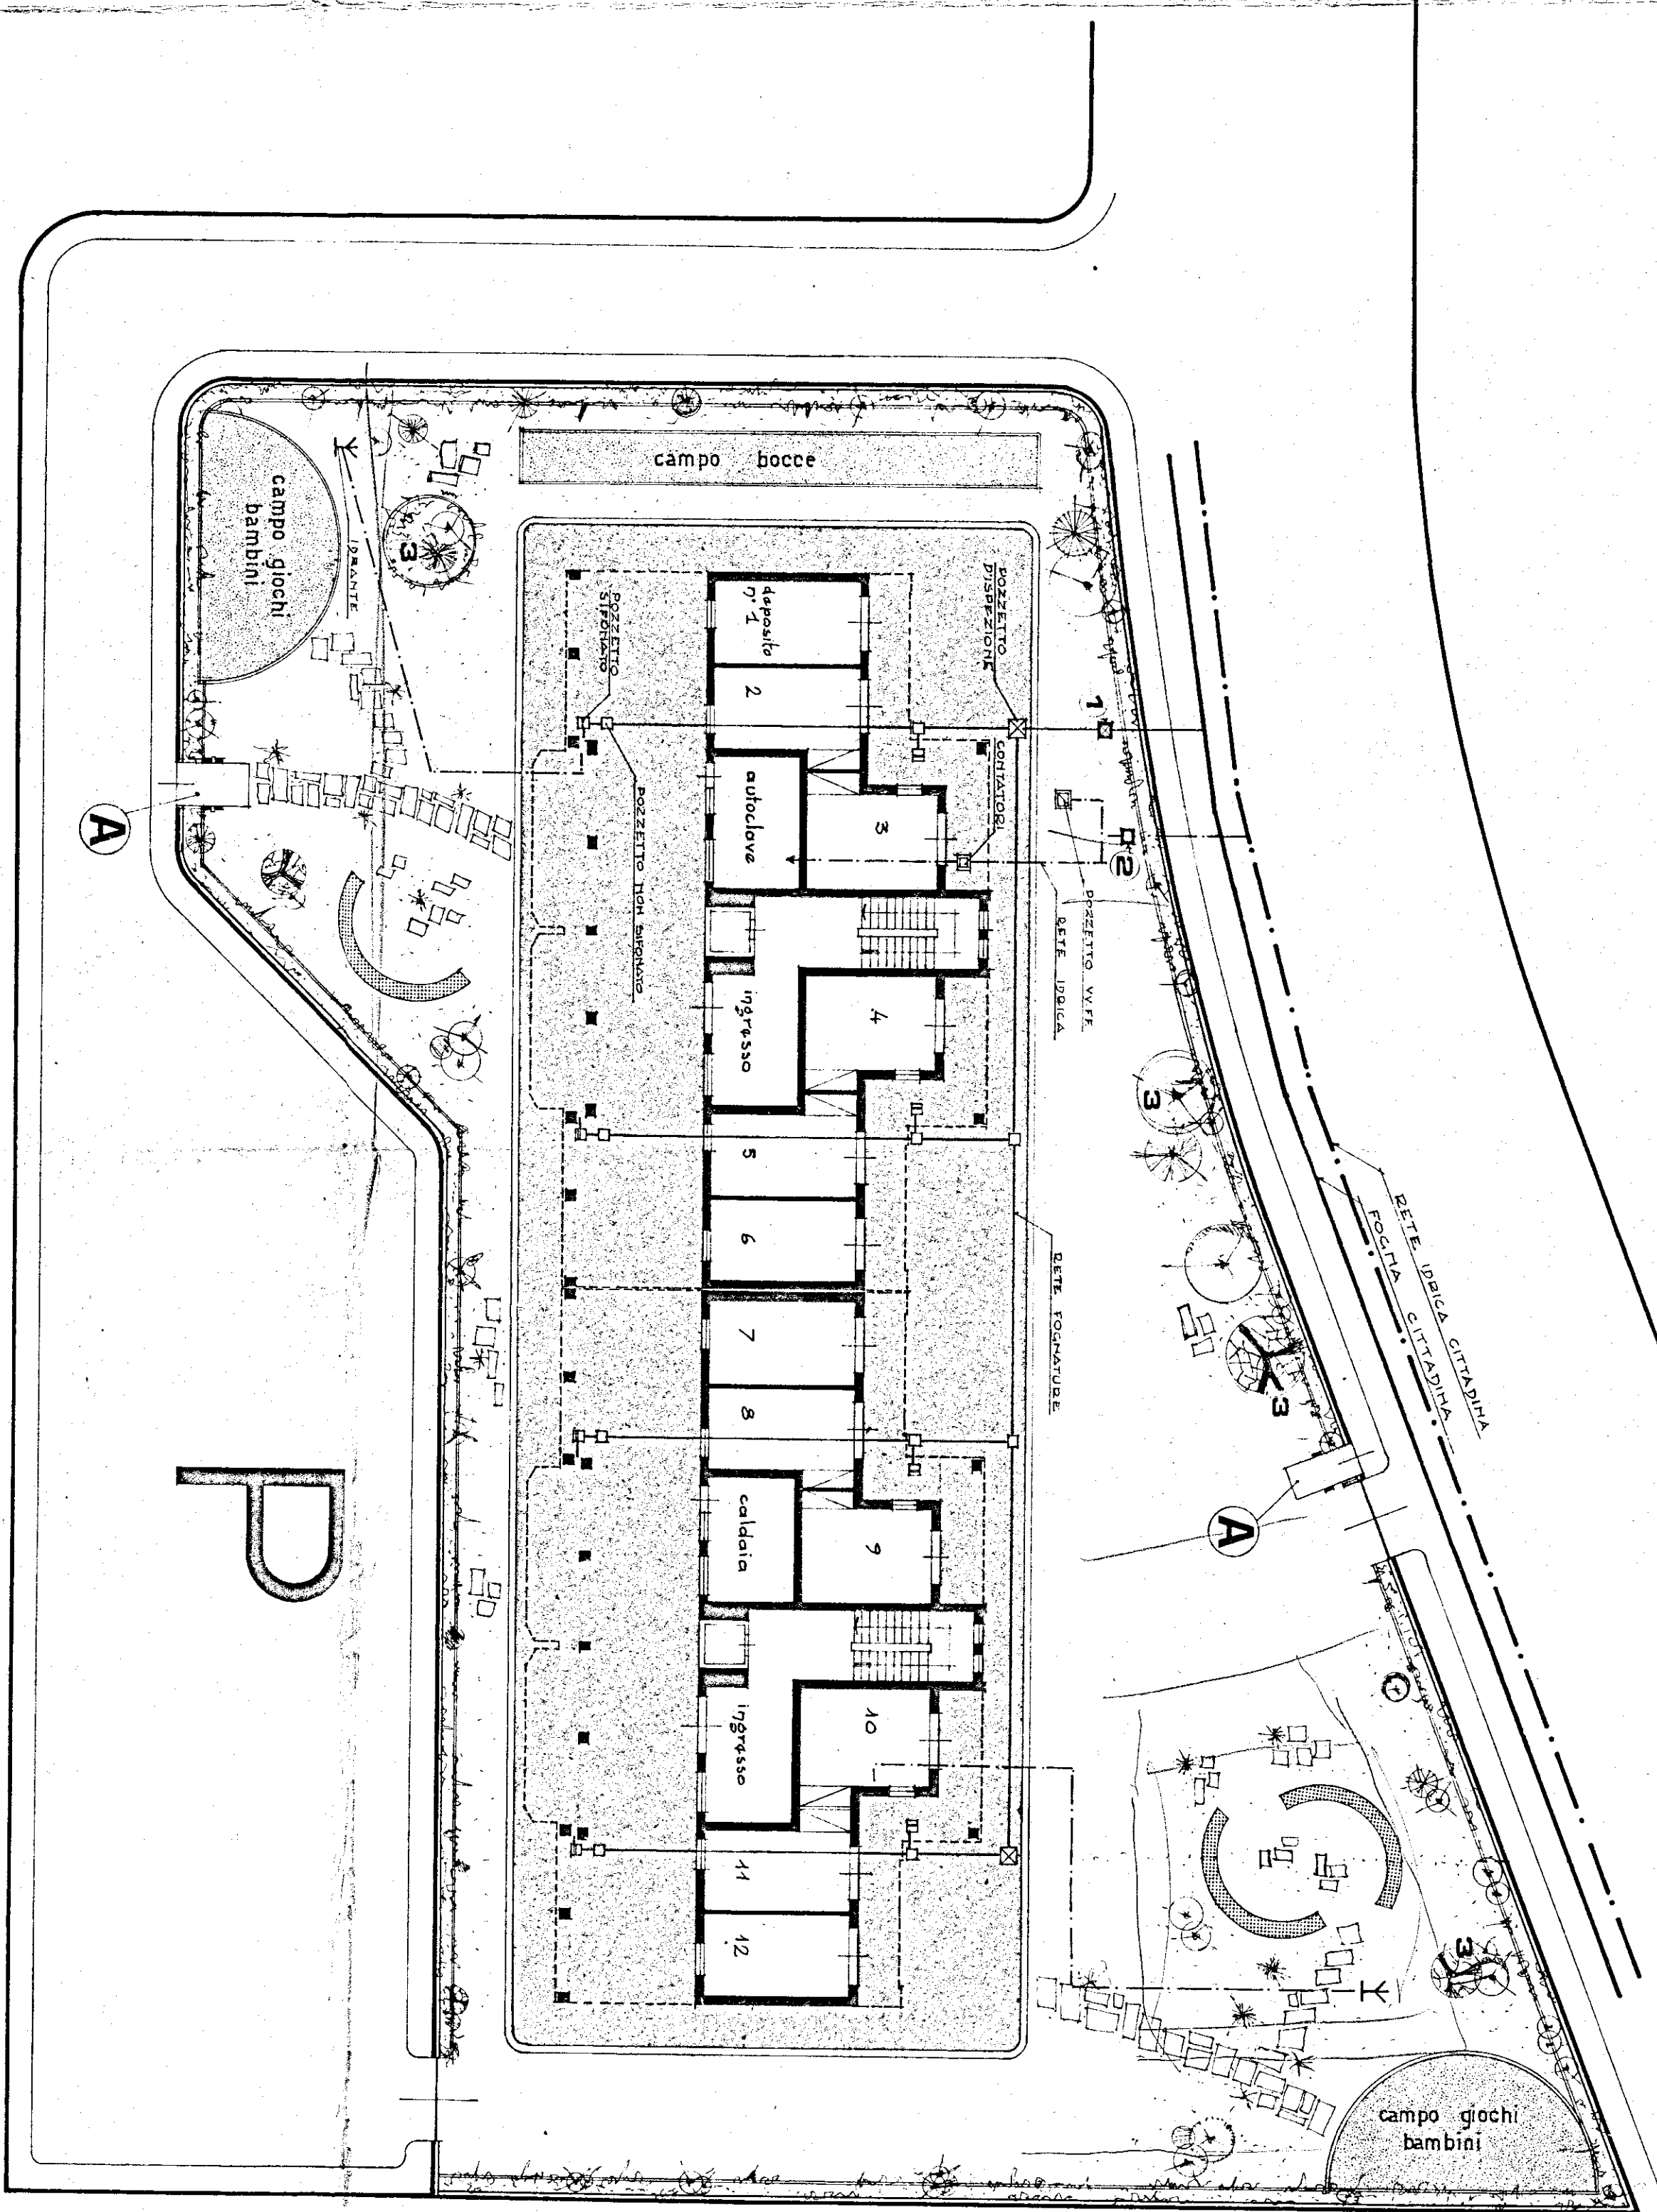


- 1 INIZIO RETE TOCHIATURE OPERE A FORSAIT
- 2 INIZIO RETE IDRICA OPERE A FORSAIT
- 3 TRAIL DI CINQUE ANNI DI ETÀ (N°4)


PARTICOLARE A
PENISILINA INGRESSO
rapp. 1:20

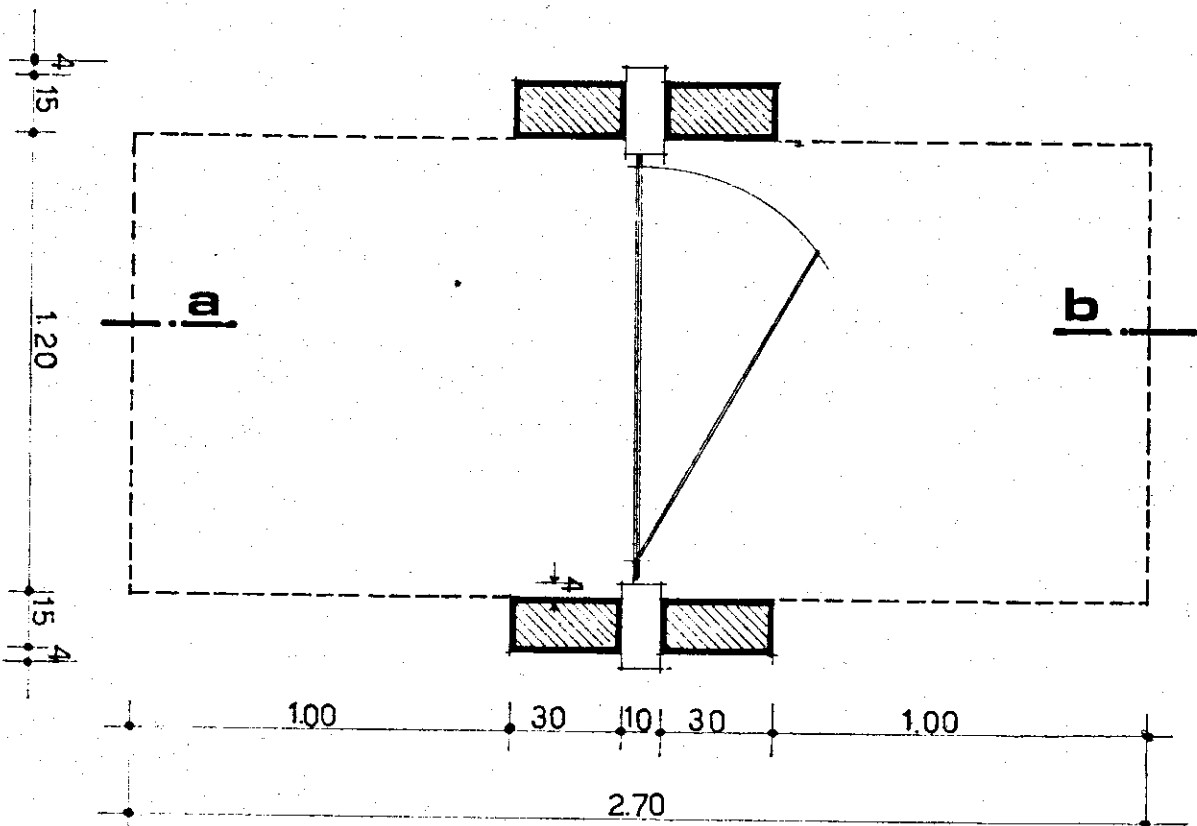


PIANTA

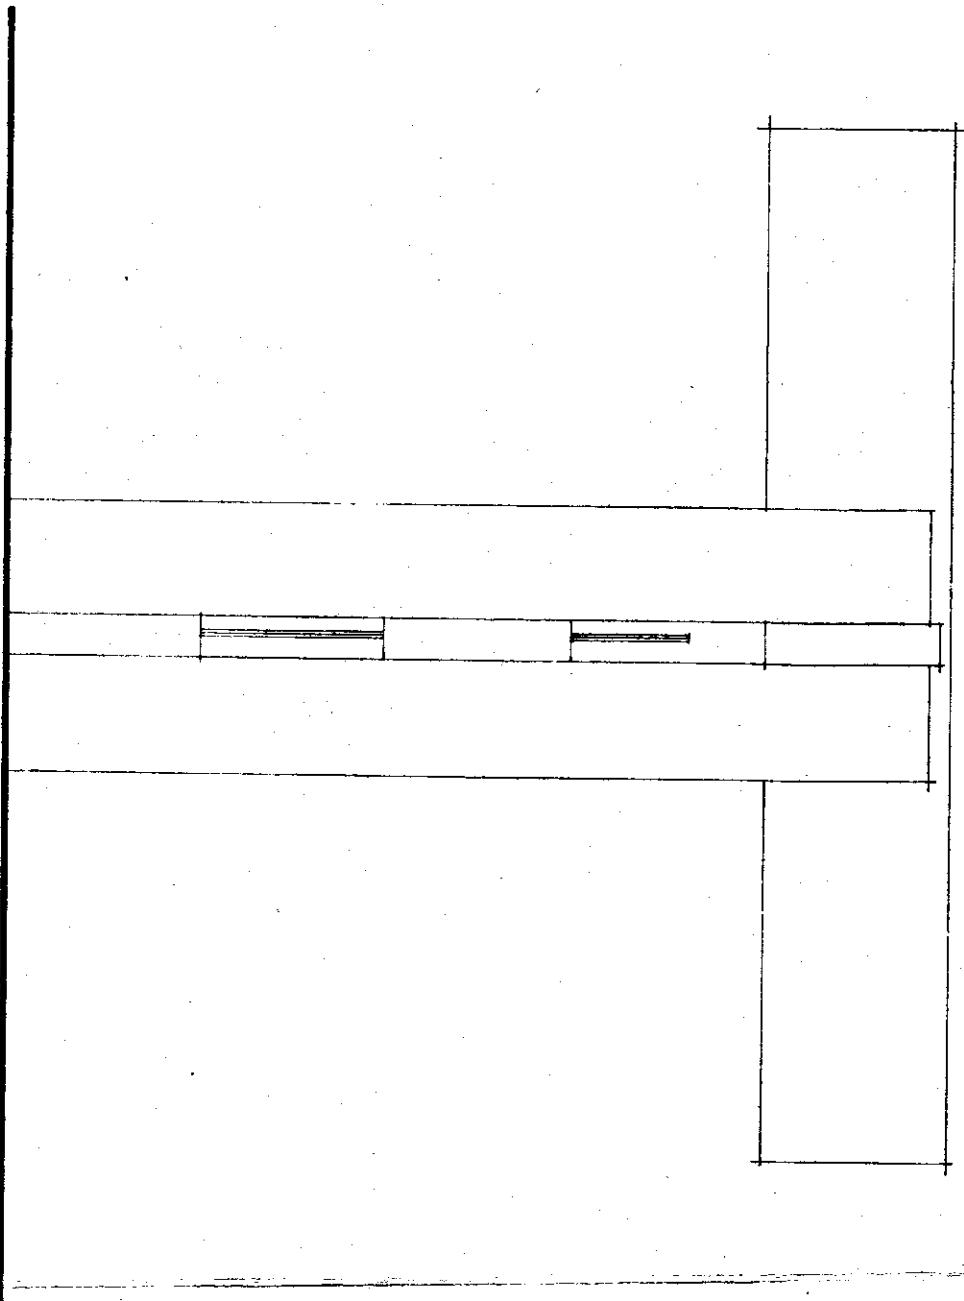

FIANCO

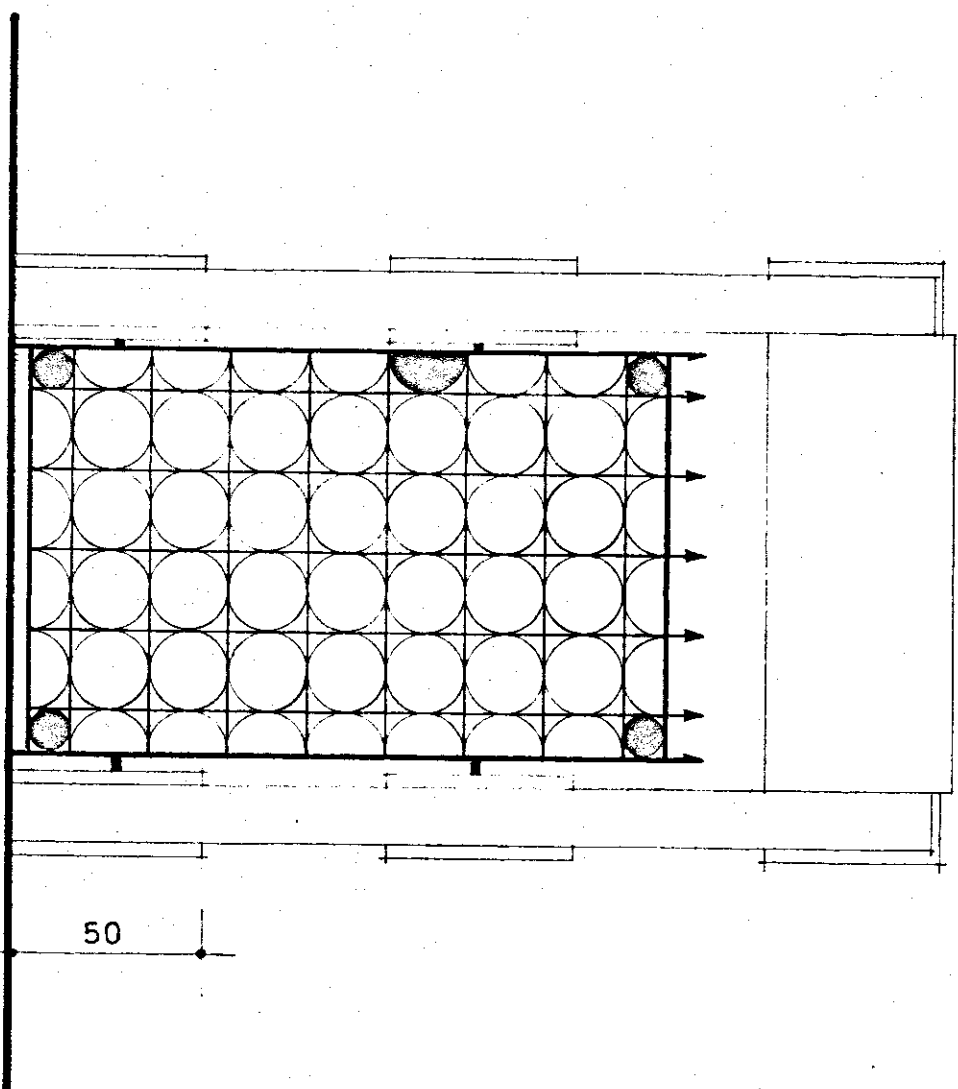

PROSPETTO

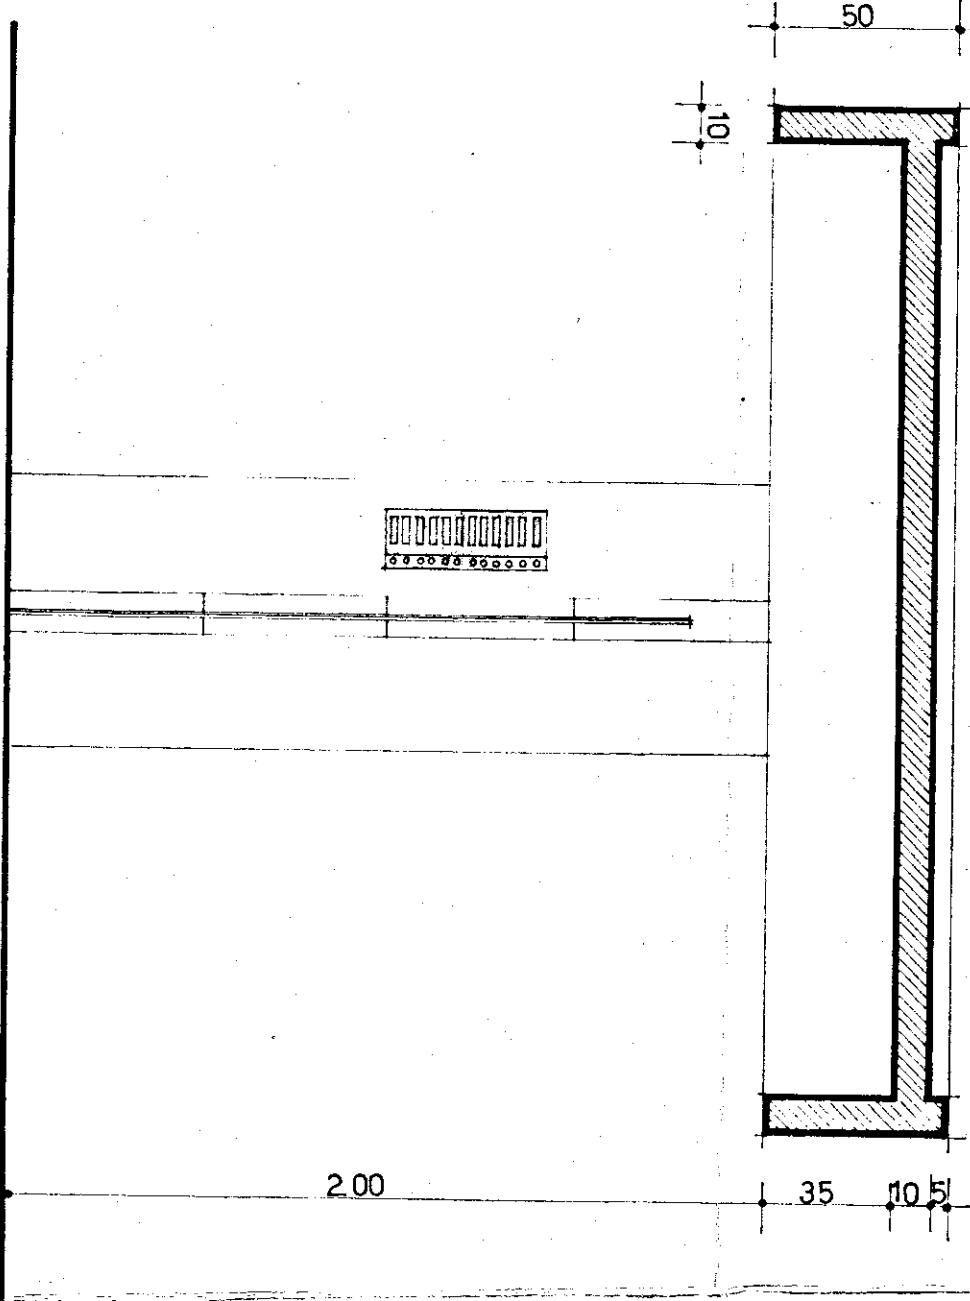

SEZIONE a b