


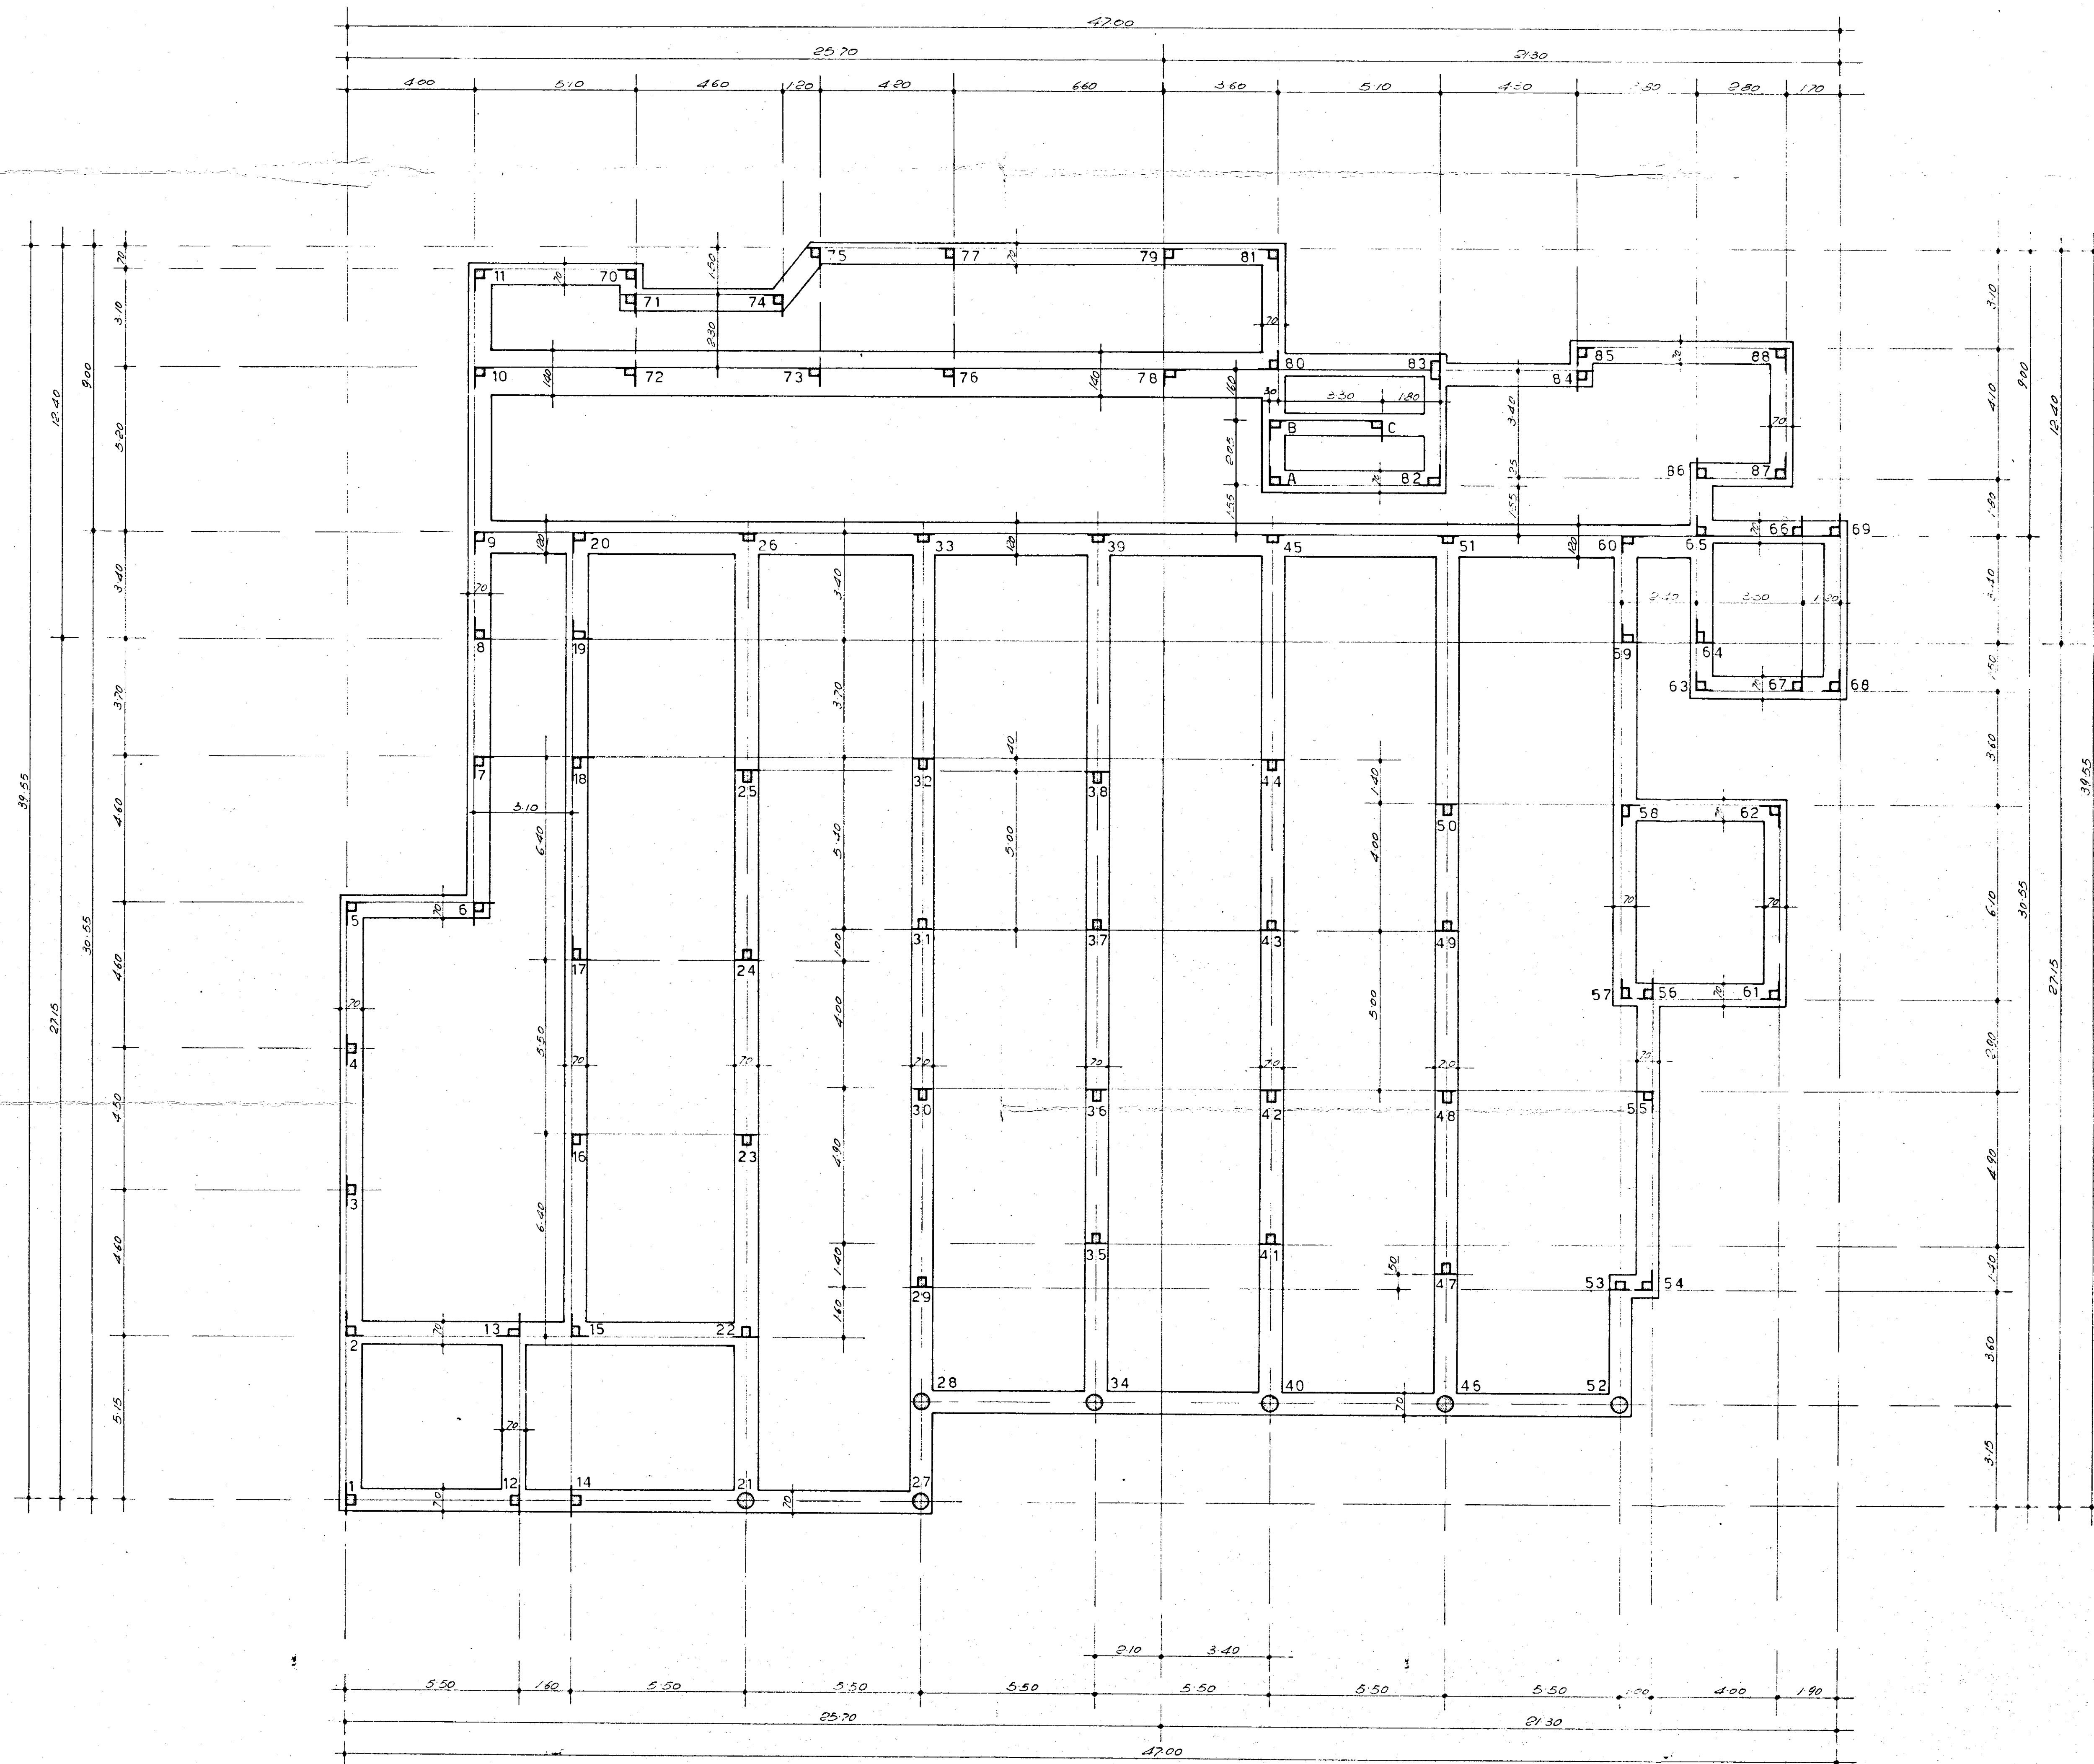

VIA G. CARDUCCI

VIA A. ORIANI

COMUNE DI BRINDISI		DATA: 23/03/1970
DESIGNAZIONE DELL'OPERA: progetto di costruzione per un mercato di quartiere a delegazione comunale al Quartiere C.E.P. - Rione Paradiso - Brindisi		AGGIORNAMENTO:
OGGETTO DEL DISEGNO: CARPENTERIA SCAVI DI FONDAZIONE		NUM. DEL DISEGNO:
IL PROGETTISTA: Dott. Arch. GIAN LUIGI CONSALES		RIFERIMENTO:
STUDIO: DOTT. ING. UGO LONOCCE DOTT. ARCH. GIAN LUIGI CONSALES		

A. Gian Luigi Consales