



INFISSARIO

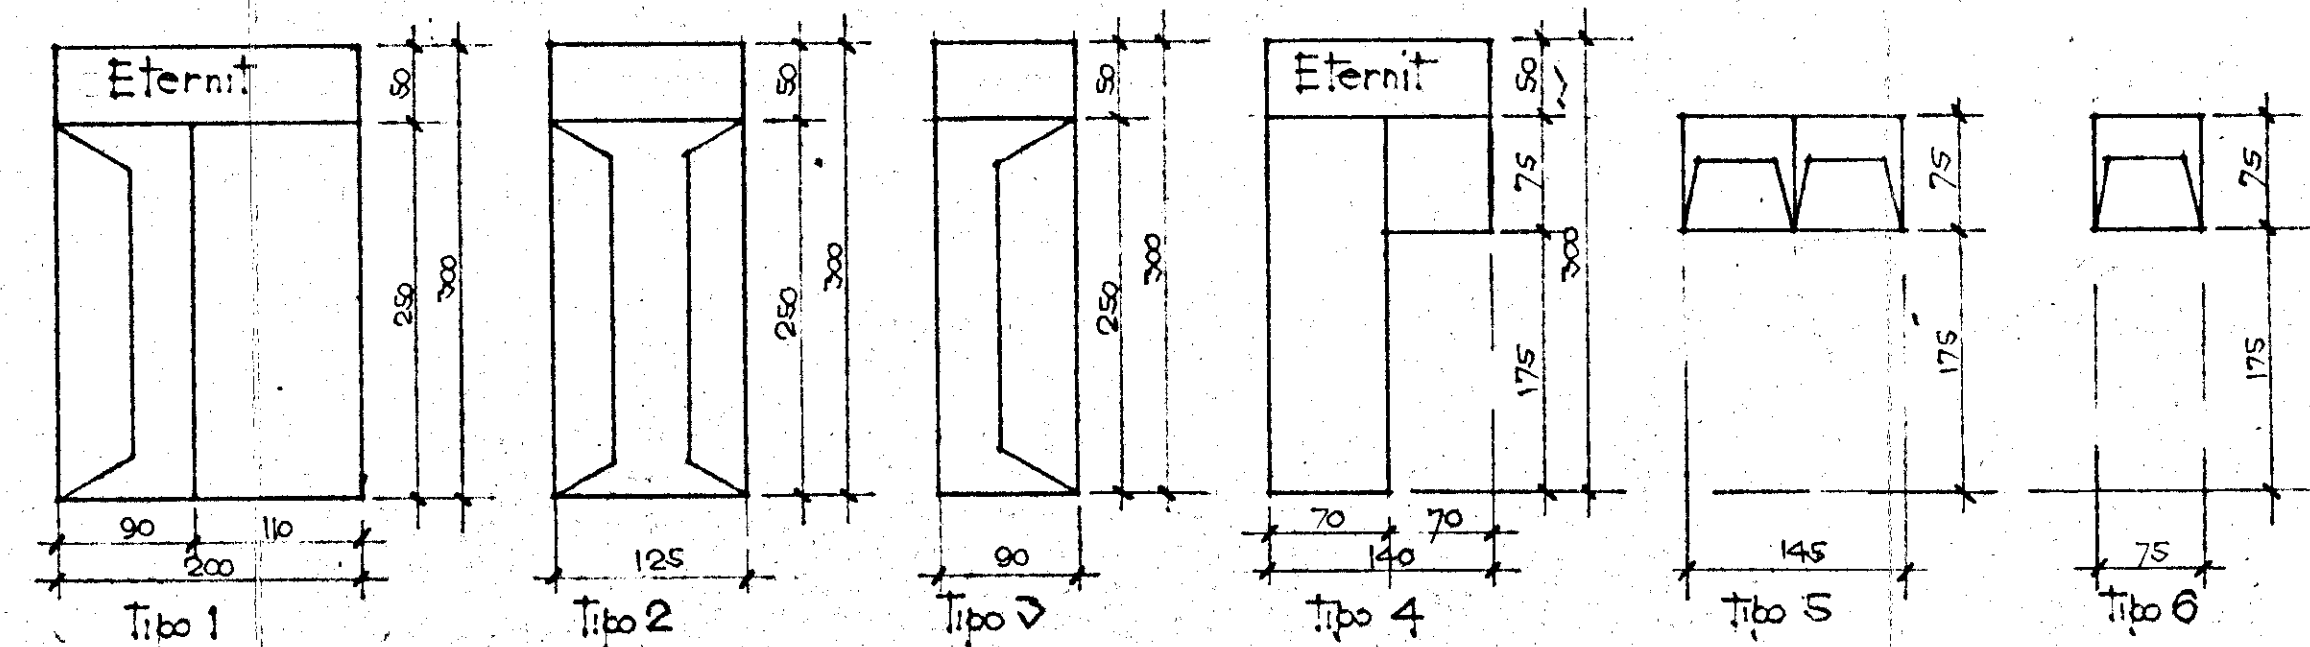

- ## LEGENDA
- Lambda semplice da soffitto
 - deviata
 - da parete
 - Interruttore
 - Deviatore
 - Commutatore
 - Campanello da parete
 - Poca di corrente
 - Contatore generale

110 3 piano tipo

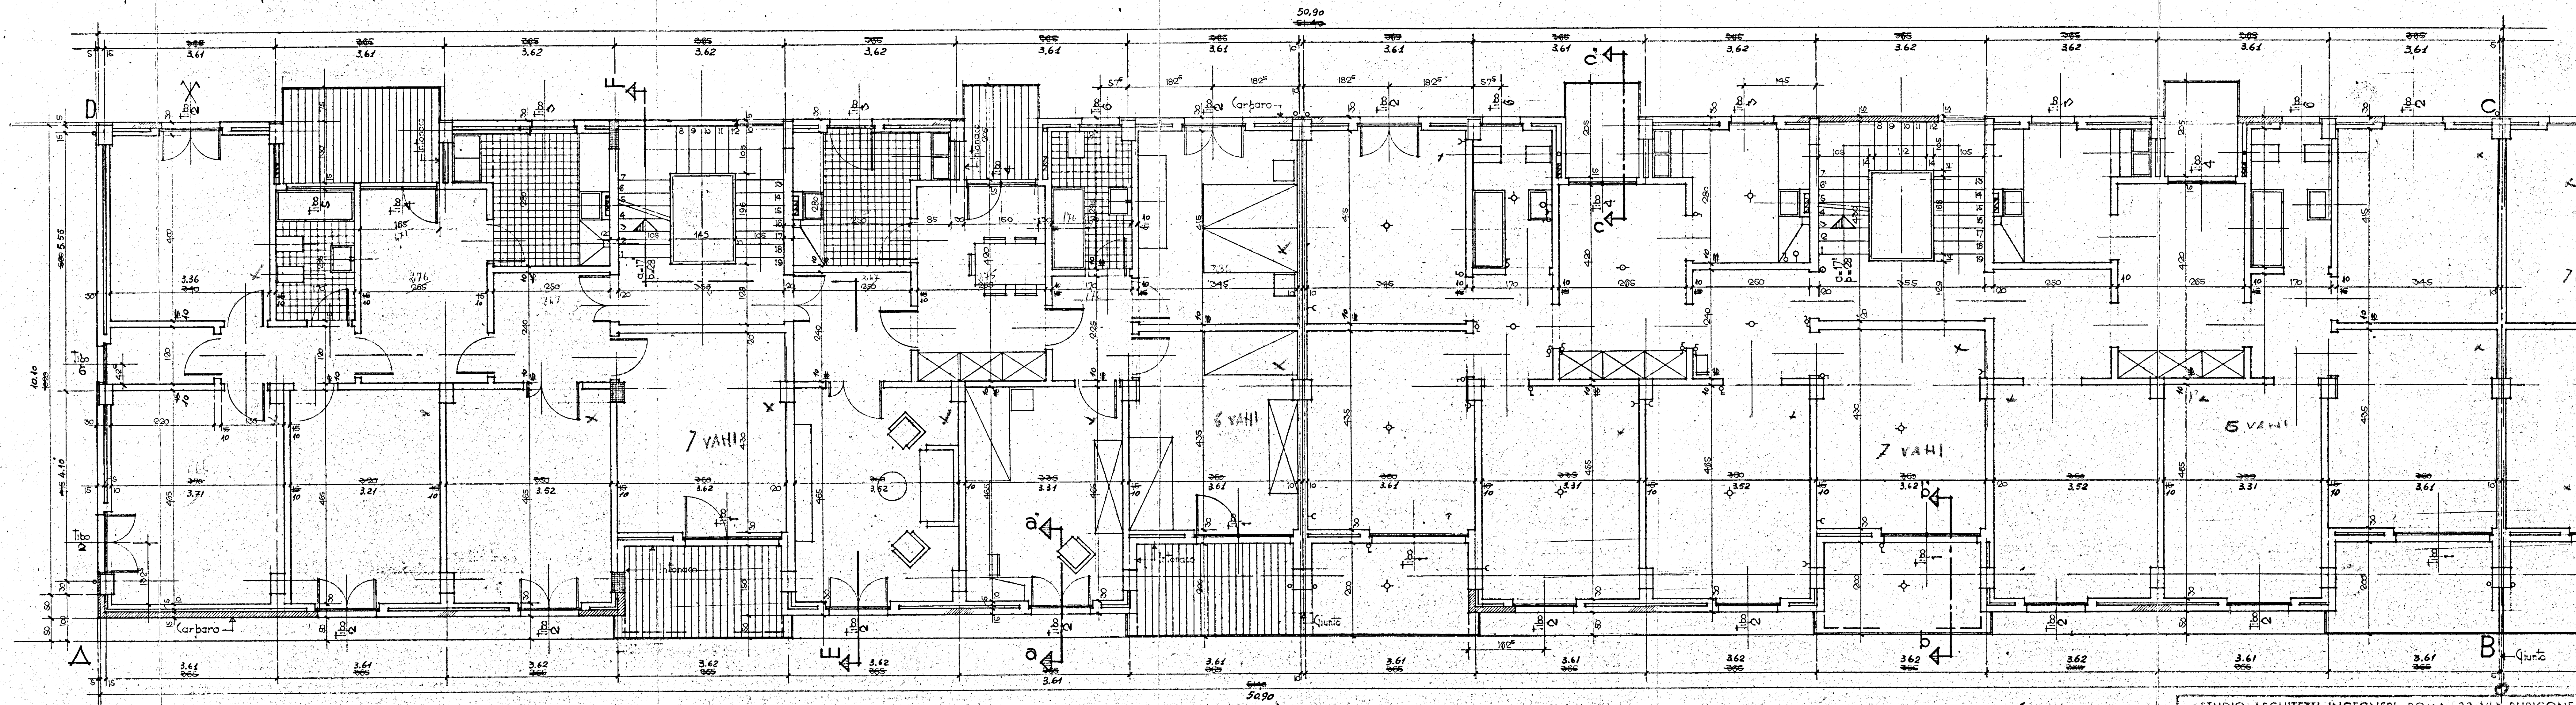

STUDIO ARCHITETTI INGEGNERI - ROMA, 33 VIA RUBICONE	
GESTIONE INA, CASA I.A.C.P. BRINDI	data 10-7-1959
SI, QUARTIERE IN S VITO DEI NORMANNI	aut. 150
PIANTA PIANO TIPO	dis. 5
EDIFICI Tipo 1-3-5	scala
progettista ARCH. CARLO CHIARINI (CAPOOP)	dis. SF
ARCH. C. AYMONINO ARCH. M. GIRELLI	
ING. B. DE ROSSI ING. L. POTI	