


Primo Piano

Planimetria per
architravi di porte e finestre
ornie " " "
destrazione vani di porte e finestre

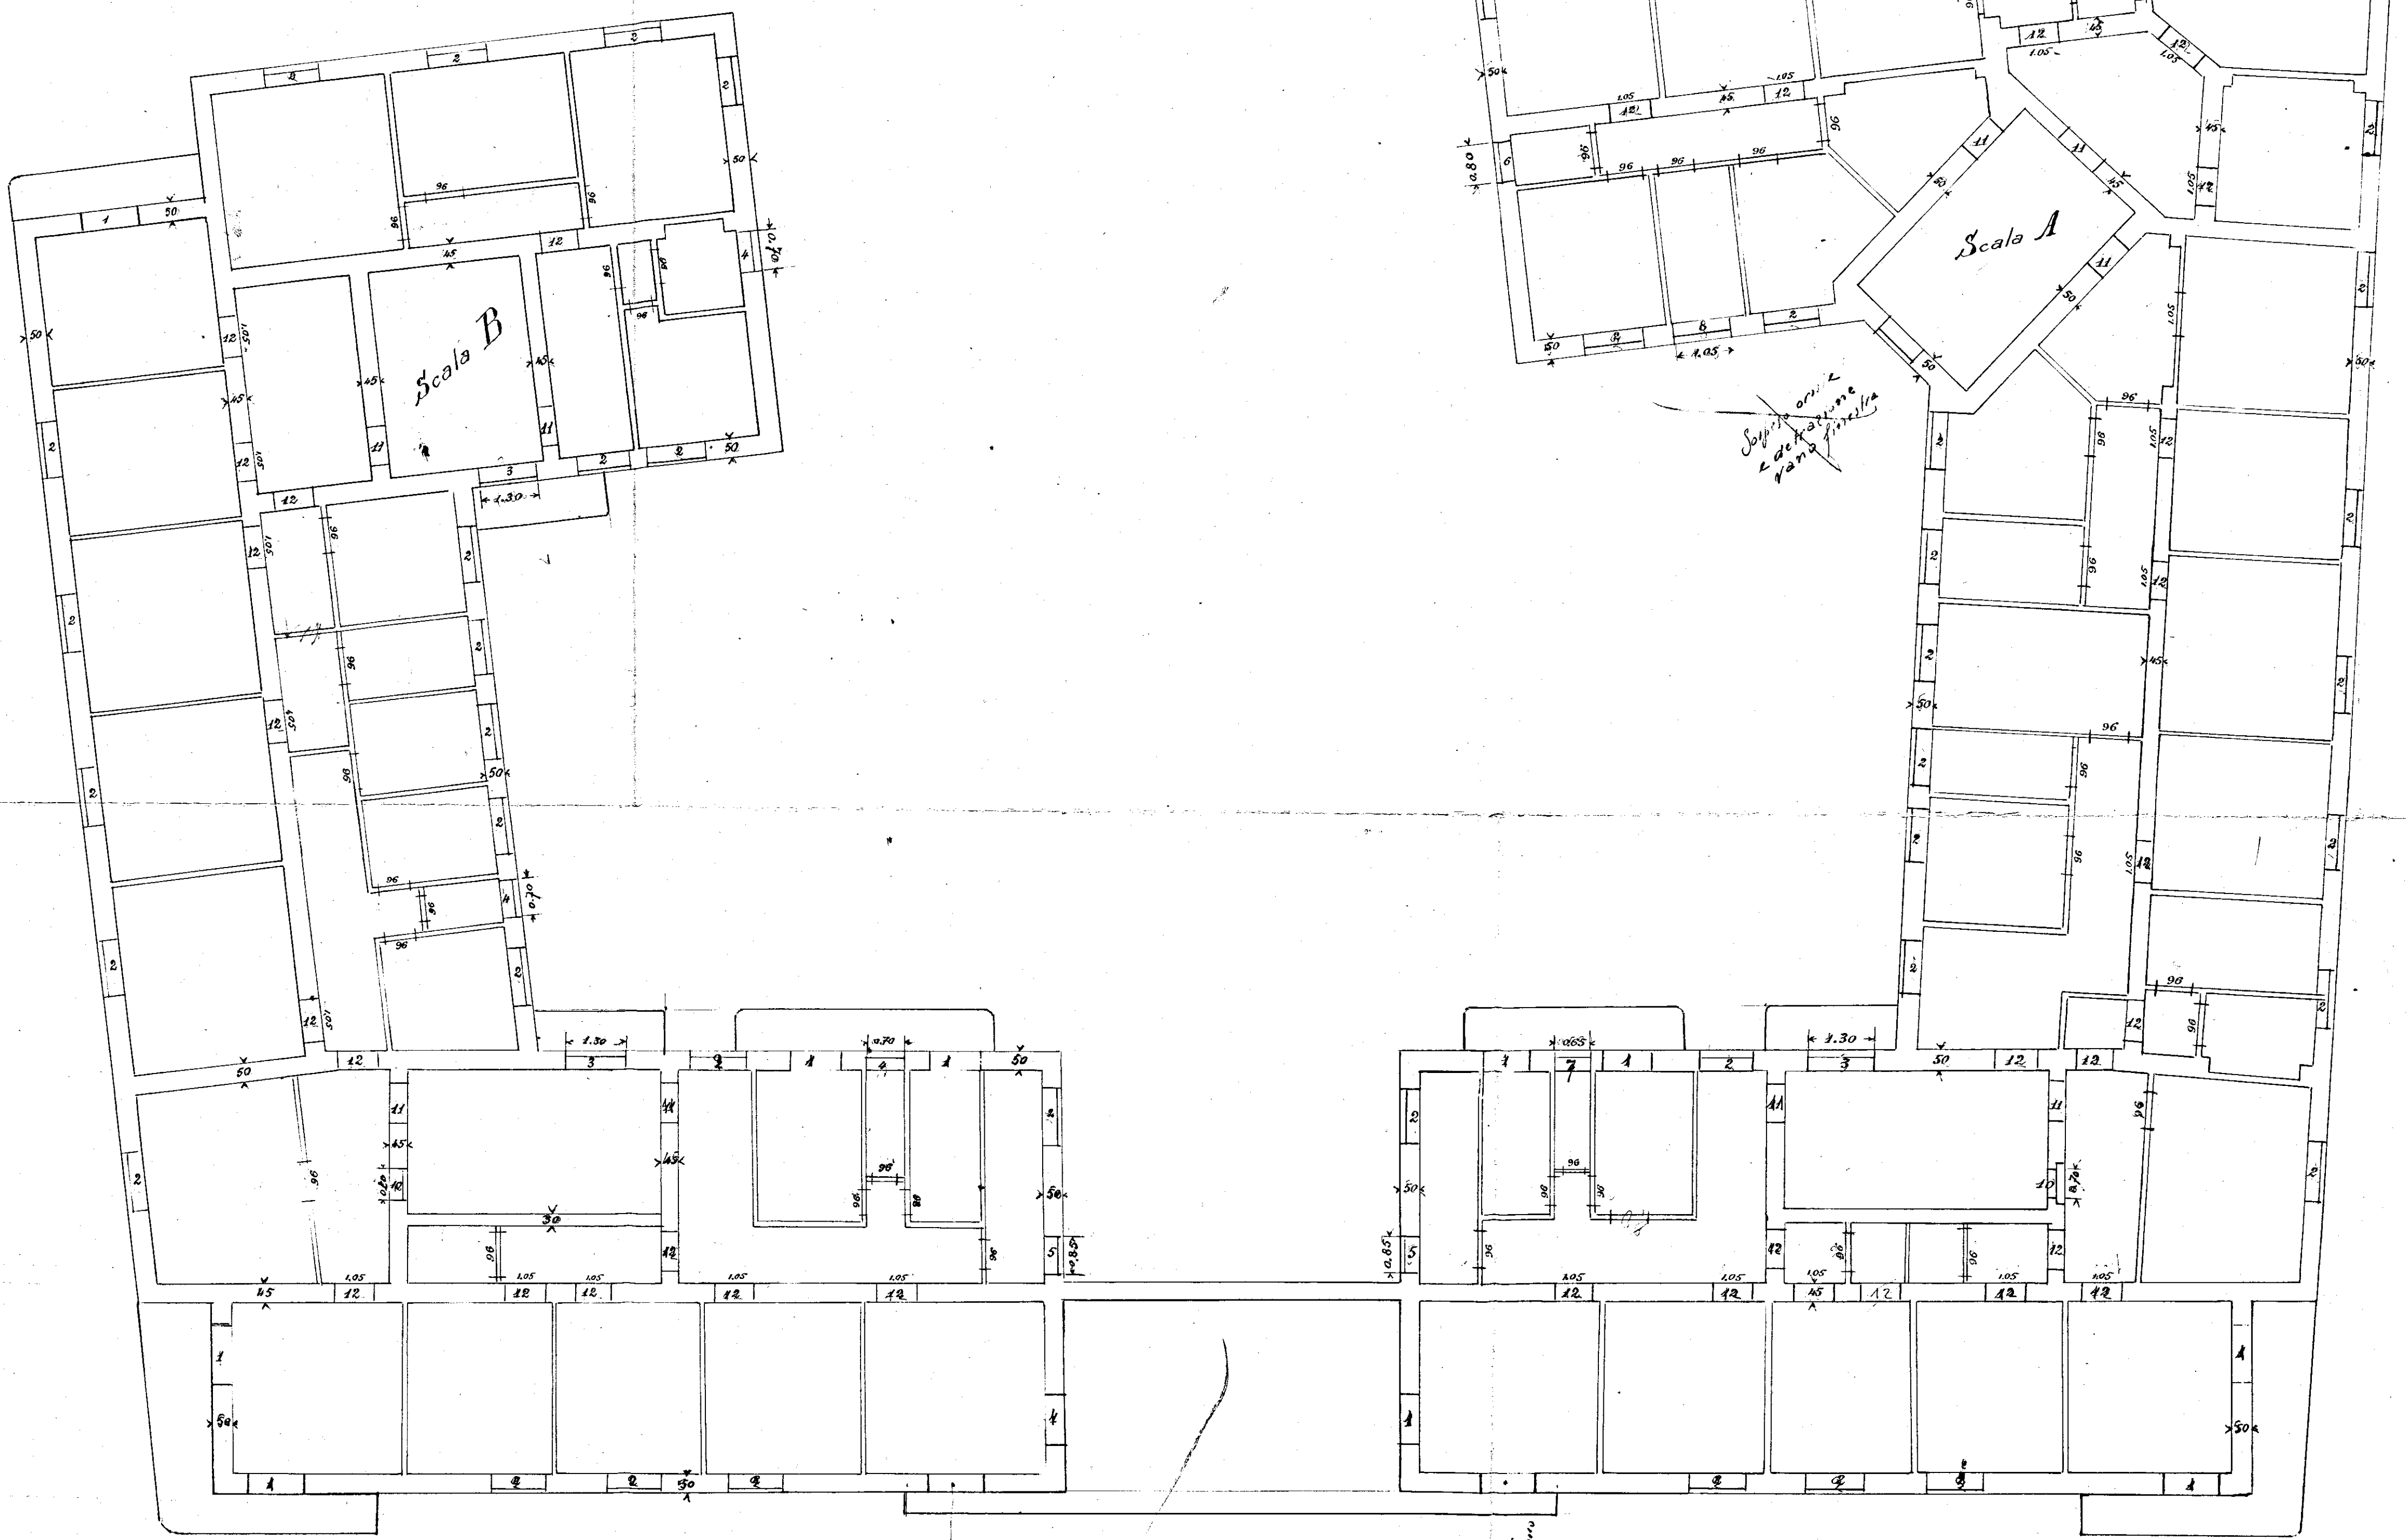

Suppl. ornate
e destrazione
del vano

Suppl. ornate
e destrazione
del vano

ing. *Amari*
C. *Amari*