

Gestione Case Lavoratori		I.A.C.P. BRINDISI	
LEGGE 14/2/63 n. 60 SETTORE 1 ART. 18			
OSTUNI - Rione Melogna		b3	
ALLOGGI TIPO B		25-5-66	
PIANTA PIANO COPERTURE		RAPP. 1:50	
PROGETTISTA: DOTT. ARCH. GIAMBATTISTA ARZUFFI EDILIZIA ING. G. C. CASANOVA STRUTT. E CALCOLI ING. VIVARELLI IMP. TECNICI ING. A. MALDARI PROGR. E COSTI			
I. A. C. P.		DIR. LAVORI	

La Commissione ha espresso parere:

Favorevole

Ostuni li 20-5-68

IL PERMUTANTE
INGEGNERE


Visto: Si autorizza alle omissioni
espresse dalla Commissione Edili-
zia ed all'osservanza della art.
17 di L. B.

OSTUNI 28-5-68

[Signature]

ALLOGGIO TIPO B

ALLOGGIO TIPO B

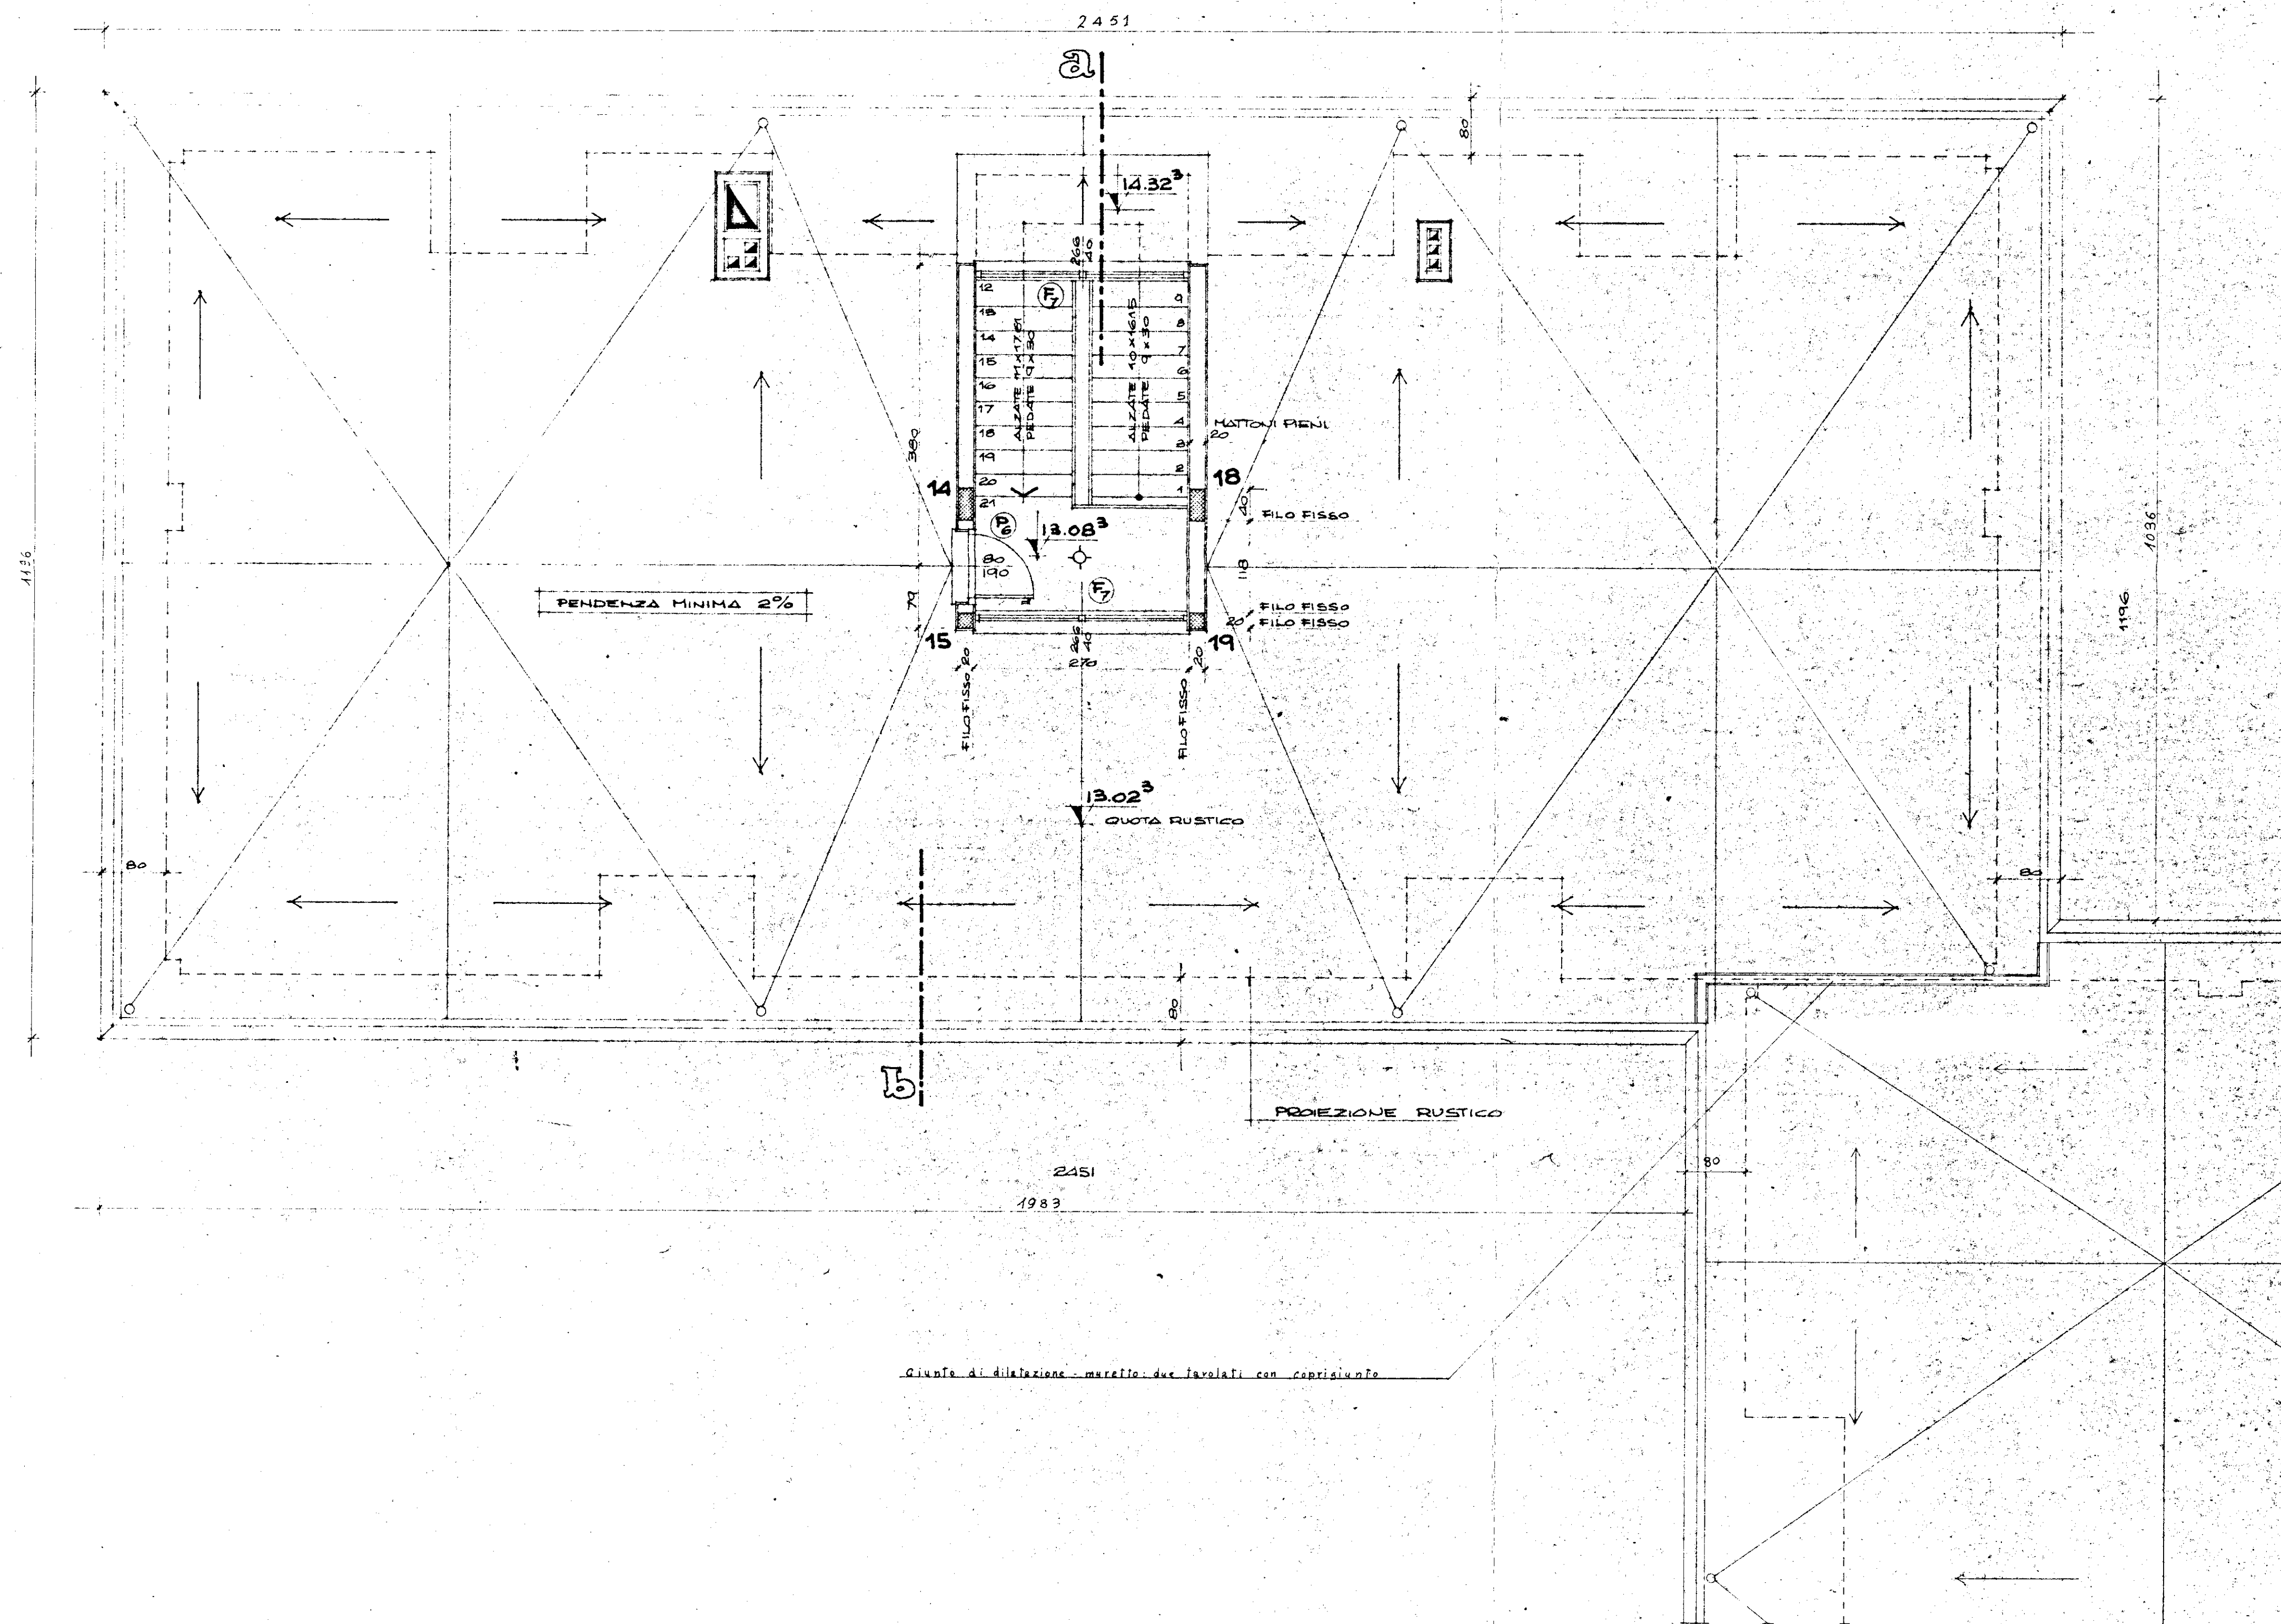

ATTACCO PALAZZINA C-D