



Telaio del prospetto posteriore - Travi portanti i solai di copertura.

Sezione longitudinale - scala 1:25


STUDIO TECNICO
Dr. Ing. G. PANZUTI
PROGETTI DI COSTRUZIONI
EDILI, STRADALI, IDRAULICHE
CORRELLENZE
LATIANO (Brindisi)

Dr. Ing. Giovanni Panzuti


CORRADO PIER MARCELLO
Costruzioni Edili - Stradali - Idrauliche
ORIA (Brindisi)

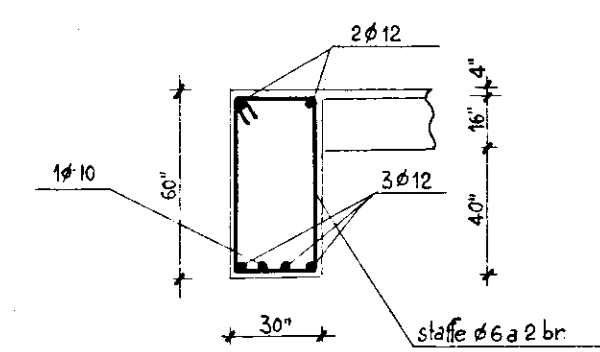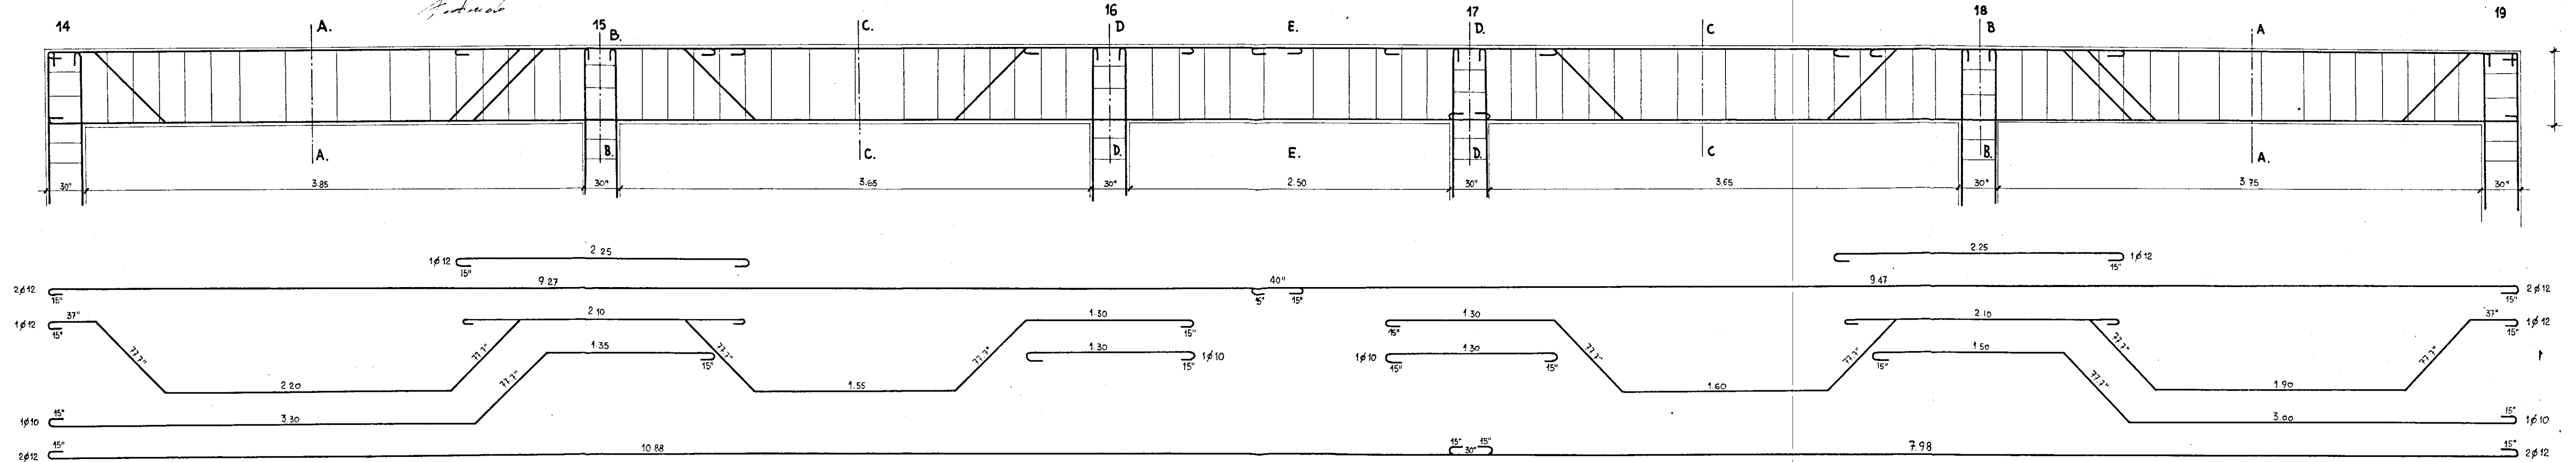


Sezione A-A

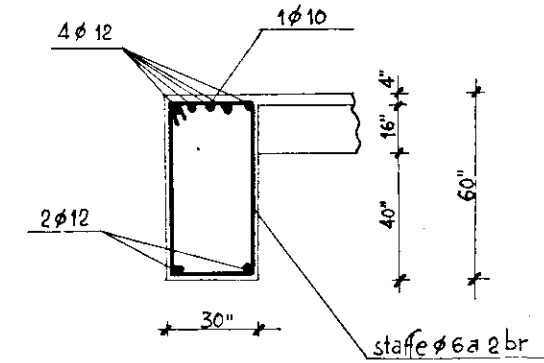


Sezione B-B

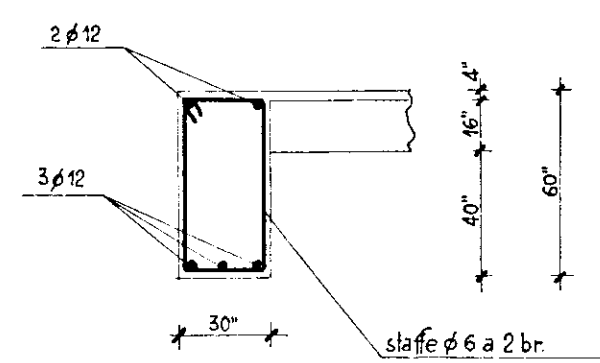

Sezione C-C

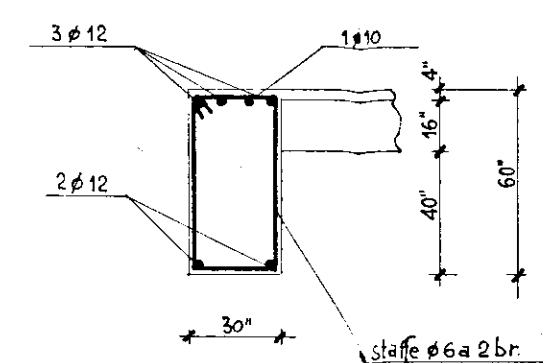

Sezione D-D

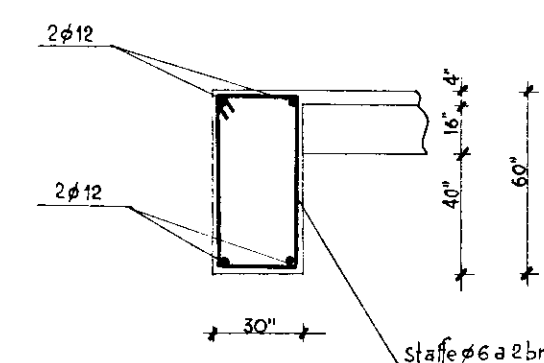

Sezione E-E