CASE POPOLARI IN FRACAVILLA FONTANA - LOTTO 1° - LEGGE 640

SCALA 1:100

PIANTA FONDAZIONI

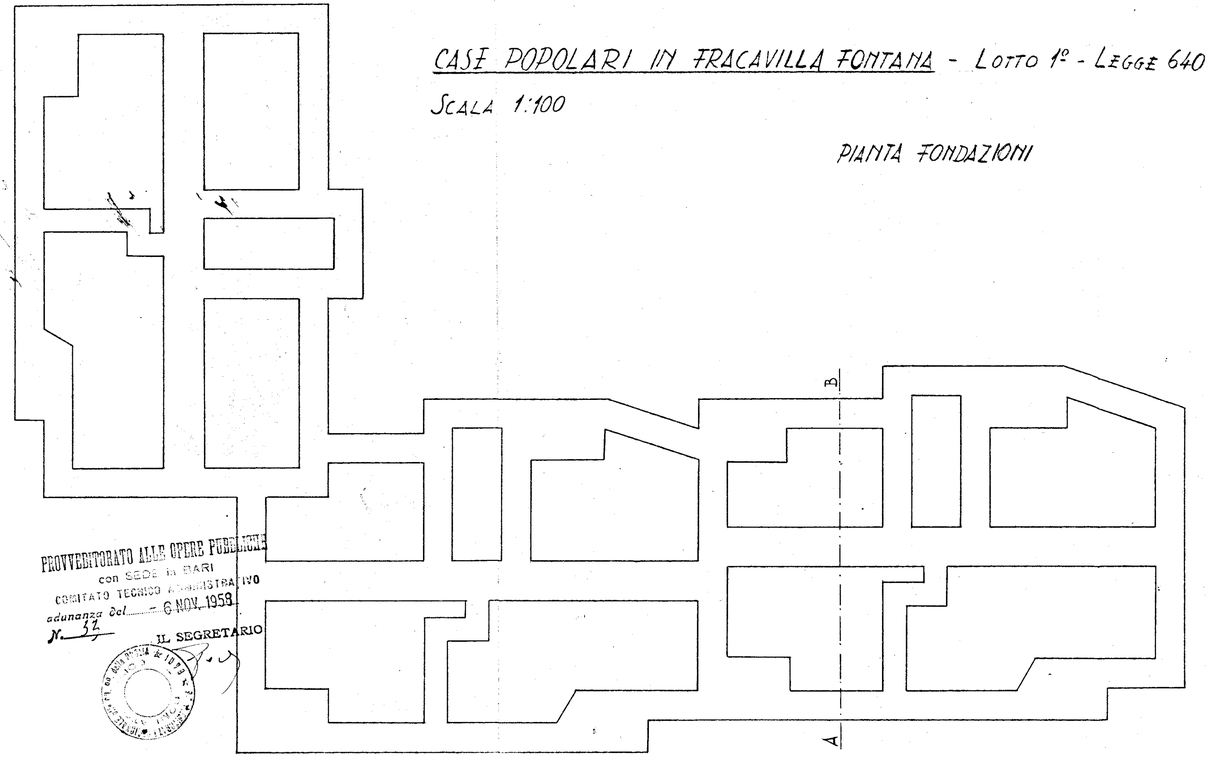

PROVVEDITORATO ALLE OPERE PUBBLICHE
con SEDE in BARI
COMITATO TECNICO AMMINISTRATIVO
adunanza del 6 NOV. 1959
N. 37
IL SEGRETARIO

SEZ. A.B

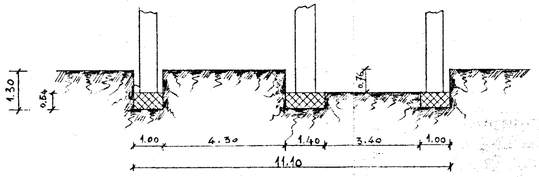

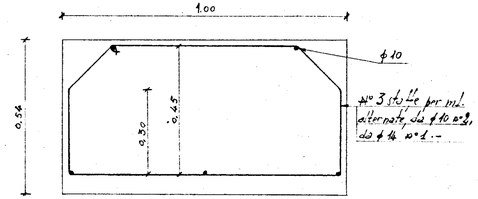

Armatura trave di fondazione muri perimetrali

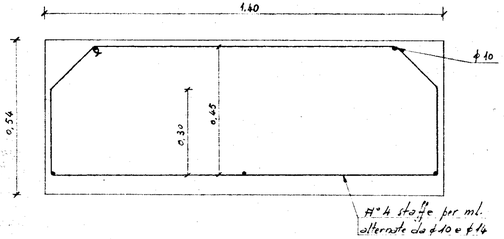

Armatura trave di fondazione muri di spina longitudinali

SCALA 1:10