


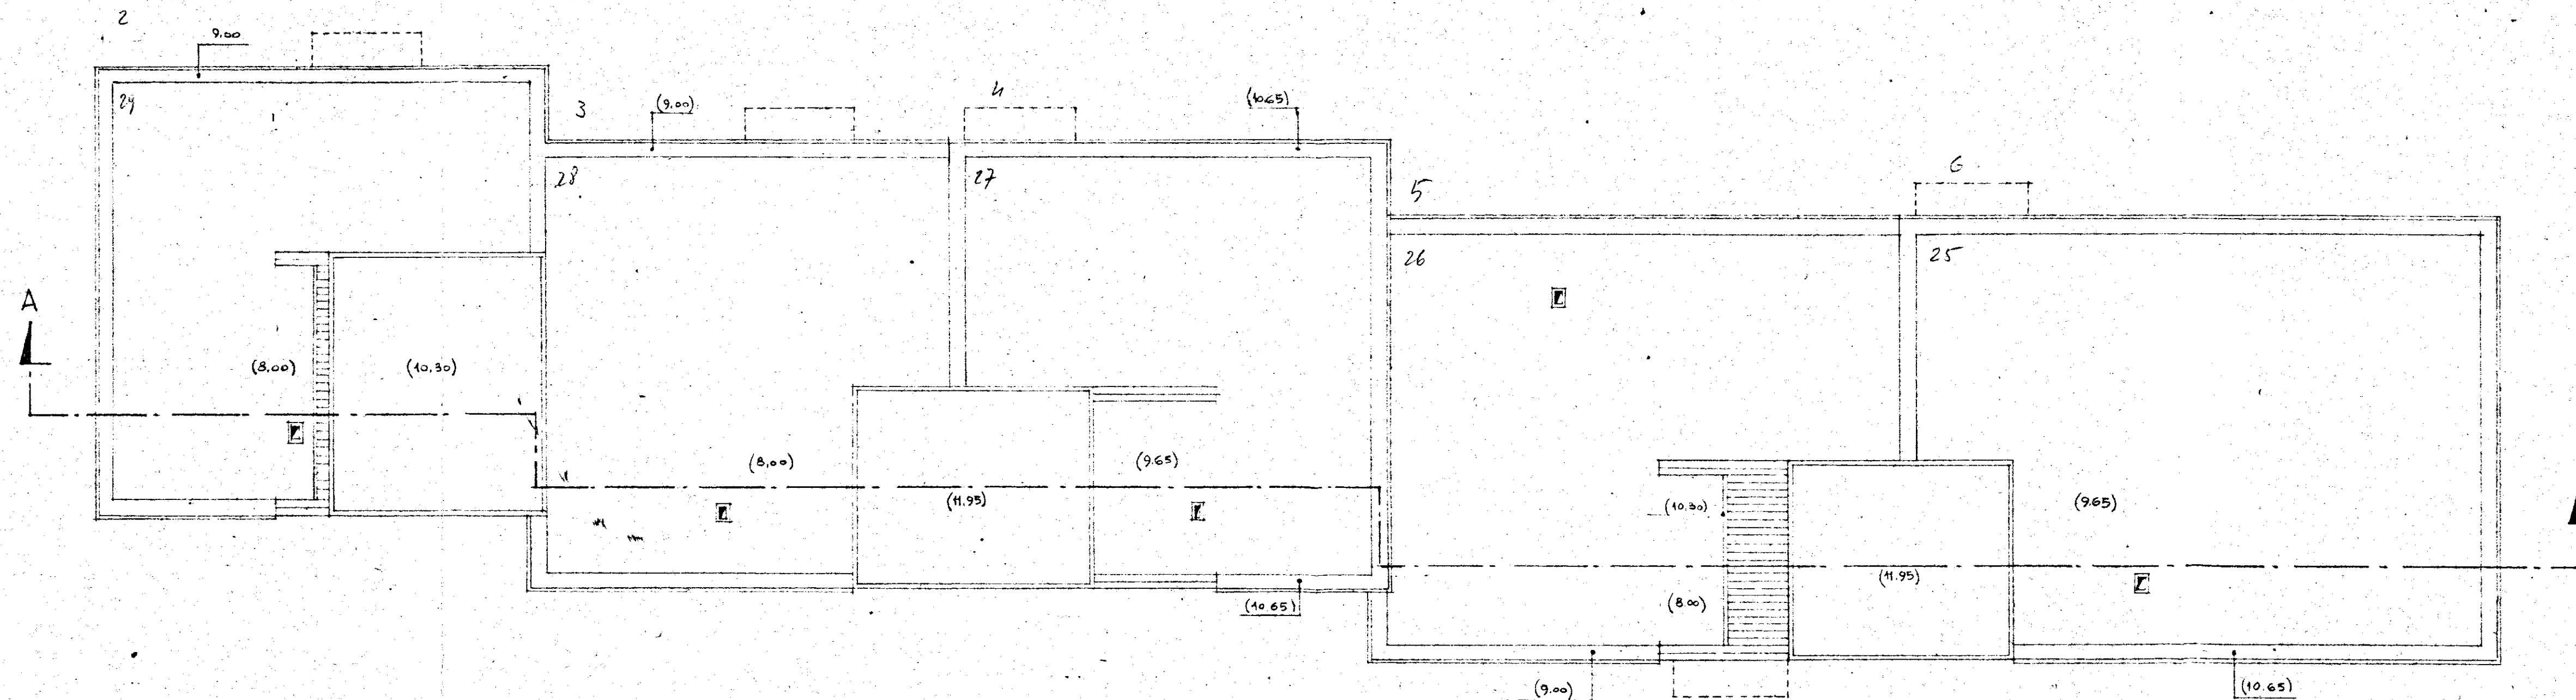

GESTIONE INA CASA 2° SETTENNIO	GRUPPO ARCH. SPACCARELLI. A. BACCIN. BRUNO. TAVOLETTI. C. BACCIN	
CASE IN MEGACNE	ed. F N. 25. 26. 27-28. 29	DIS. N° 6944 TAV. 3 SERIE 243
STAZIONE APP. I.A.C.P. BRINDISI	PIANTA COPERTURE RAPP. 1:100	ROMA 7 DICEMBRE 1959