


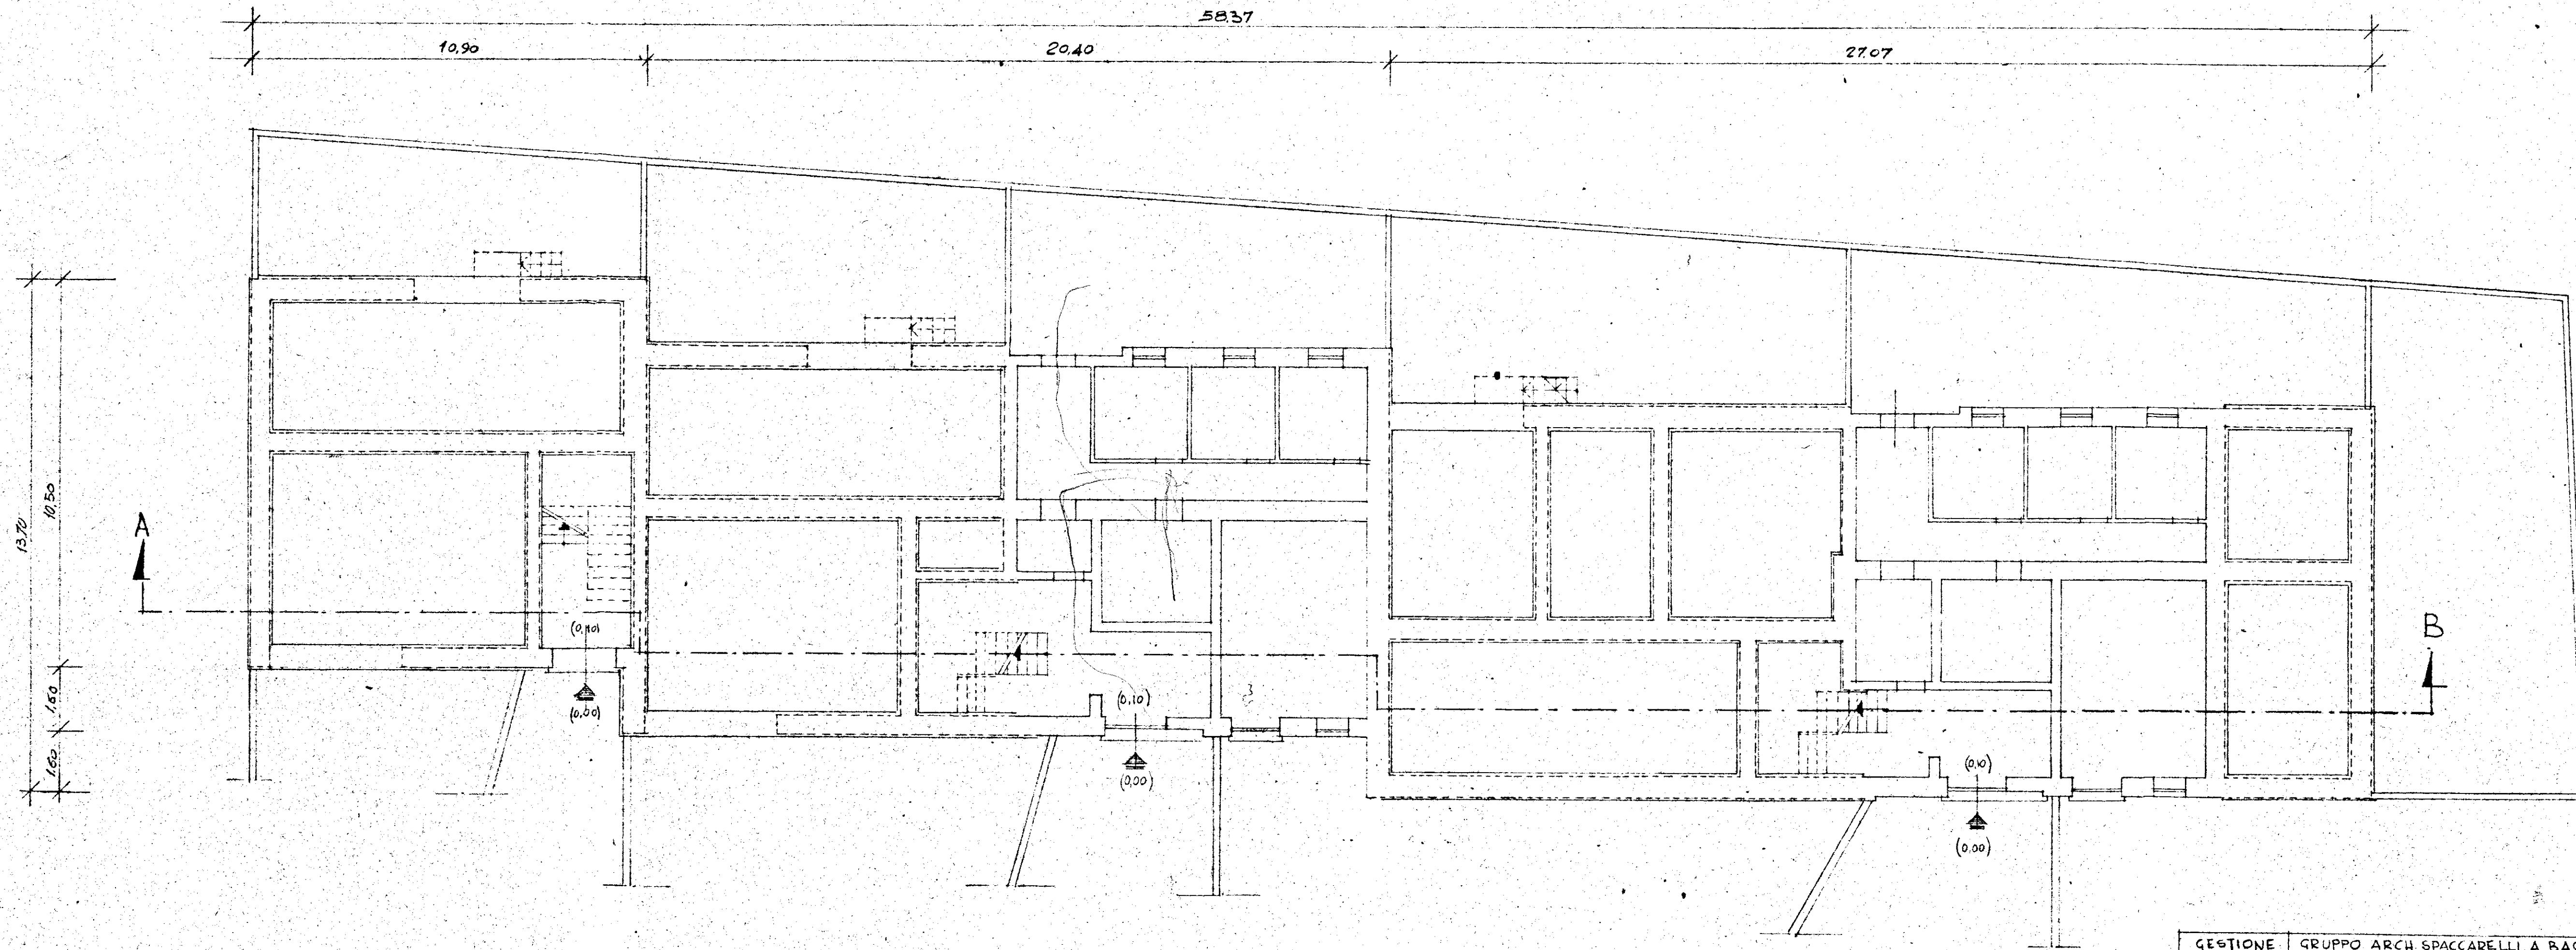

GESTIONE	GRUPPO ARCH. SPACCARELLI, A. BACCIN, BRUNO, TAVOLETTI, C. BACCIN		
INA CASA 2° SETTENNIO	ed. F		DIS. N° 942
CASE IN MESAGNE	N° 25, 26, 27, 28, 29		TAV. 1 SERIE 243
STAZIONE APP. I.A.C.P. BRINDISI	PIANO TERRENO	RAPP. 1:100	ROMA 7 DICEMBRE 1959