N/S. n° 1
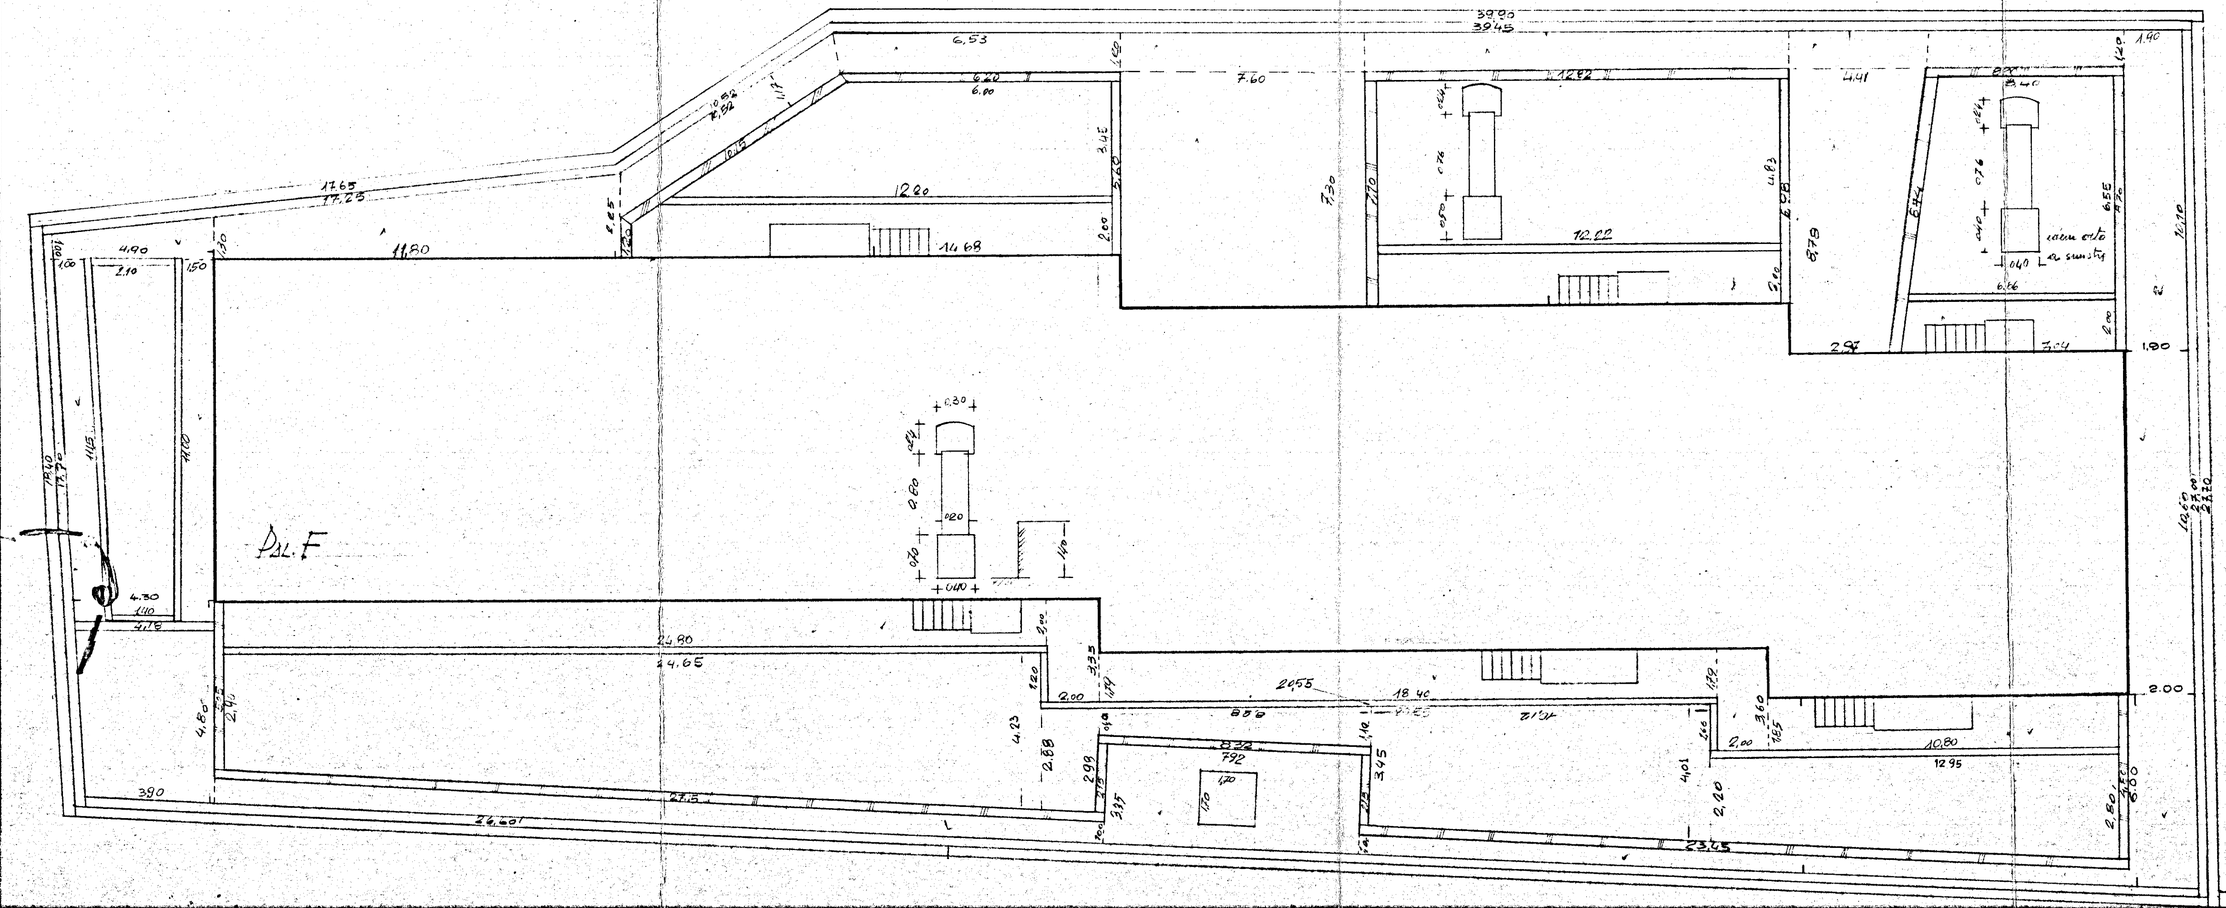
GESTIONE CASE PER LAVORATORI MESAGNE c/13398 - PAL. F