

Gestione CaseLavoratori		I.A.C.P. BRINDISI		
LEGGE 14/2/63 n. 60		SETTORE 1 ART. 18		
OSTUNI - Rione Melogna		25-5-66	b6	
ALLOGGI TIPO C E B				
PIANTA PIANO COPERTURE		RAPR 1: 50		
PROGETTISTA:				
DOTT.Arch. GIAMBATTISTA ARZUFFI		EDILIZIA		Calc.
ING. G. C. CASANOVA		STRUTT. E CALCOLI		
ING. VIVARELLI		IMP. TECNICI		
ING. A. MALDARI		PROGR. E COSTI		
I. A. C. P.		DIR. LAVORI		

La Commissione Edilizia esprime parere

Favorevole


20.6.68

Visto: Si autorizza alle condizioni
esprrese dalla Commissione Edilizia
e all'assunzione della art.
28.6.68.



ALLOGGIO TIPO C

ALLOGGIO TIPO B

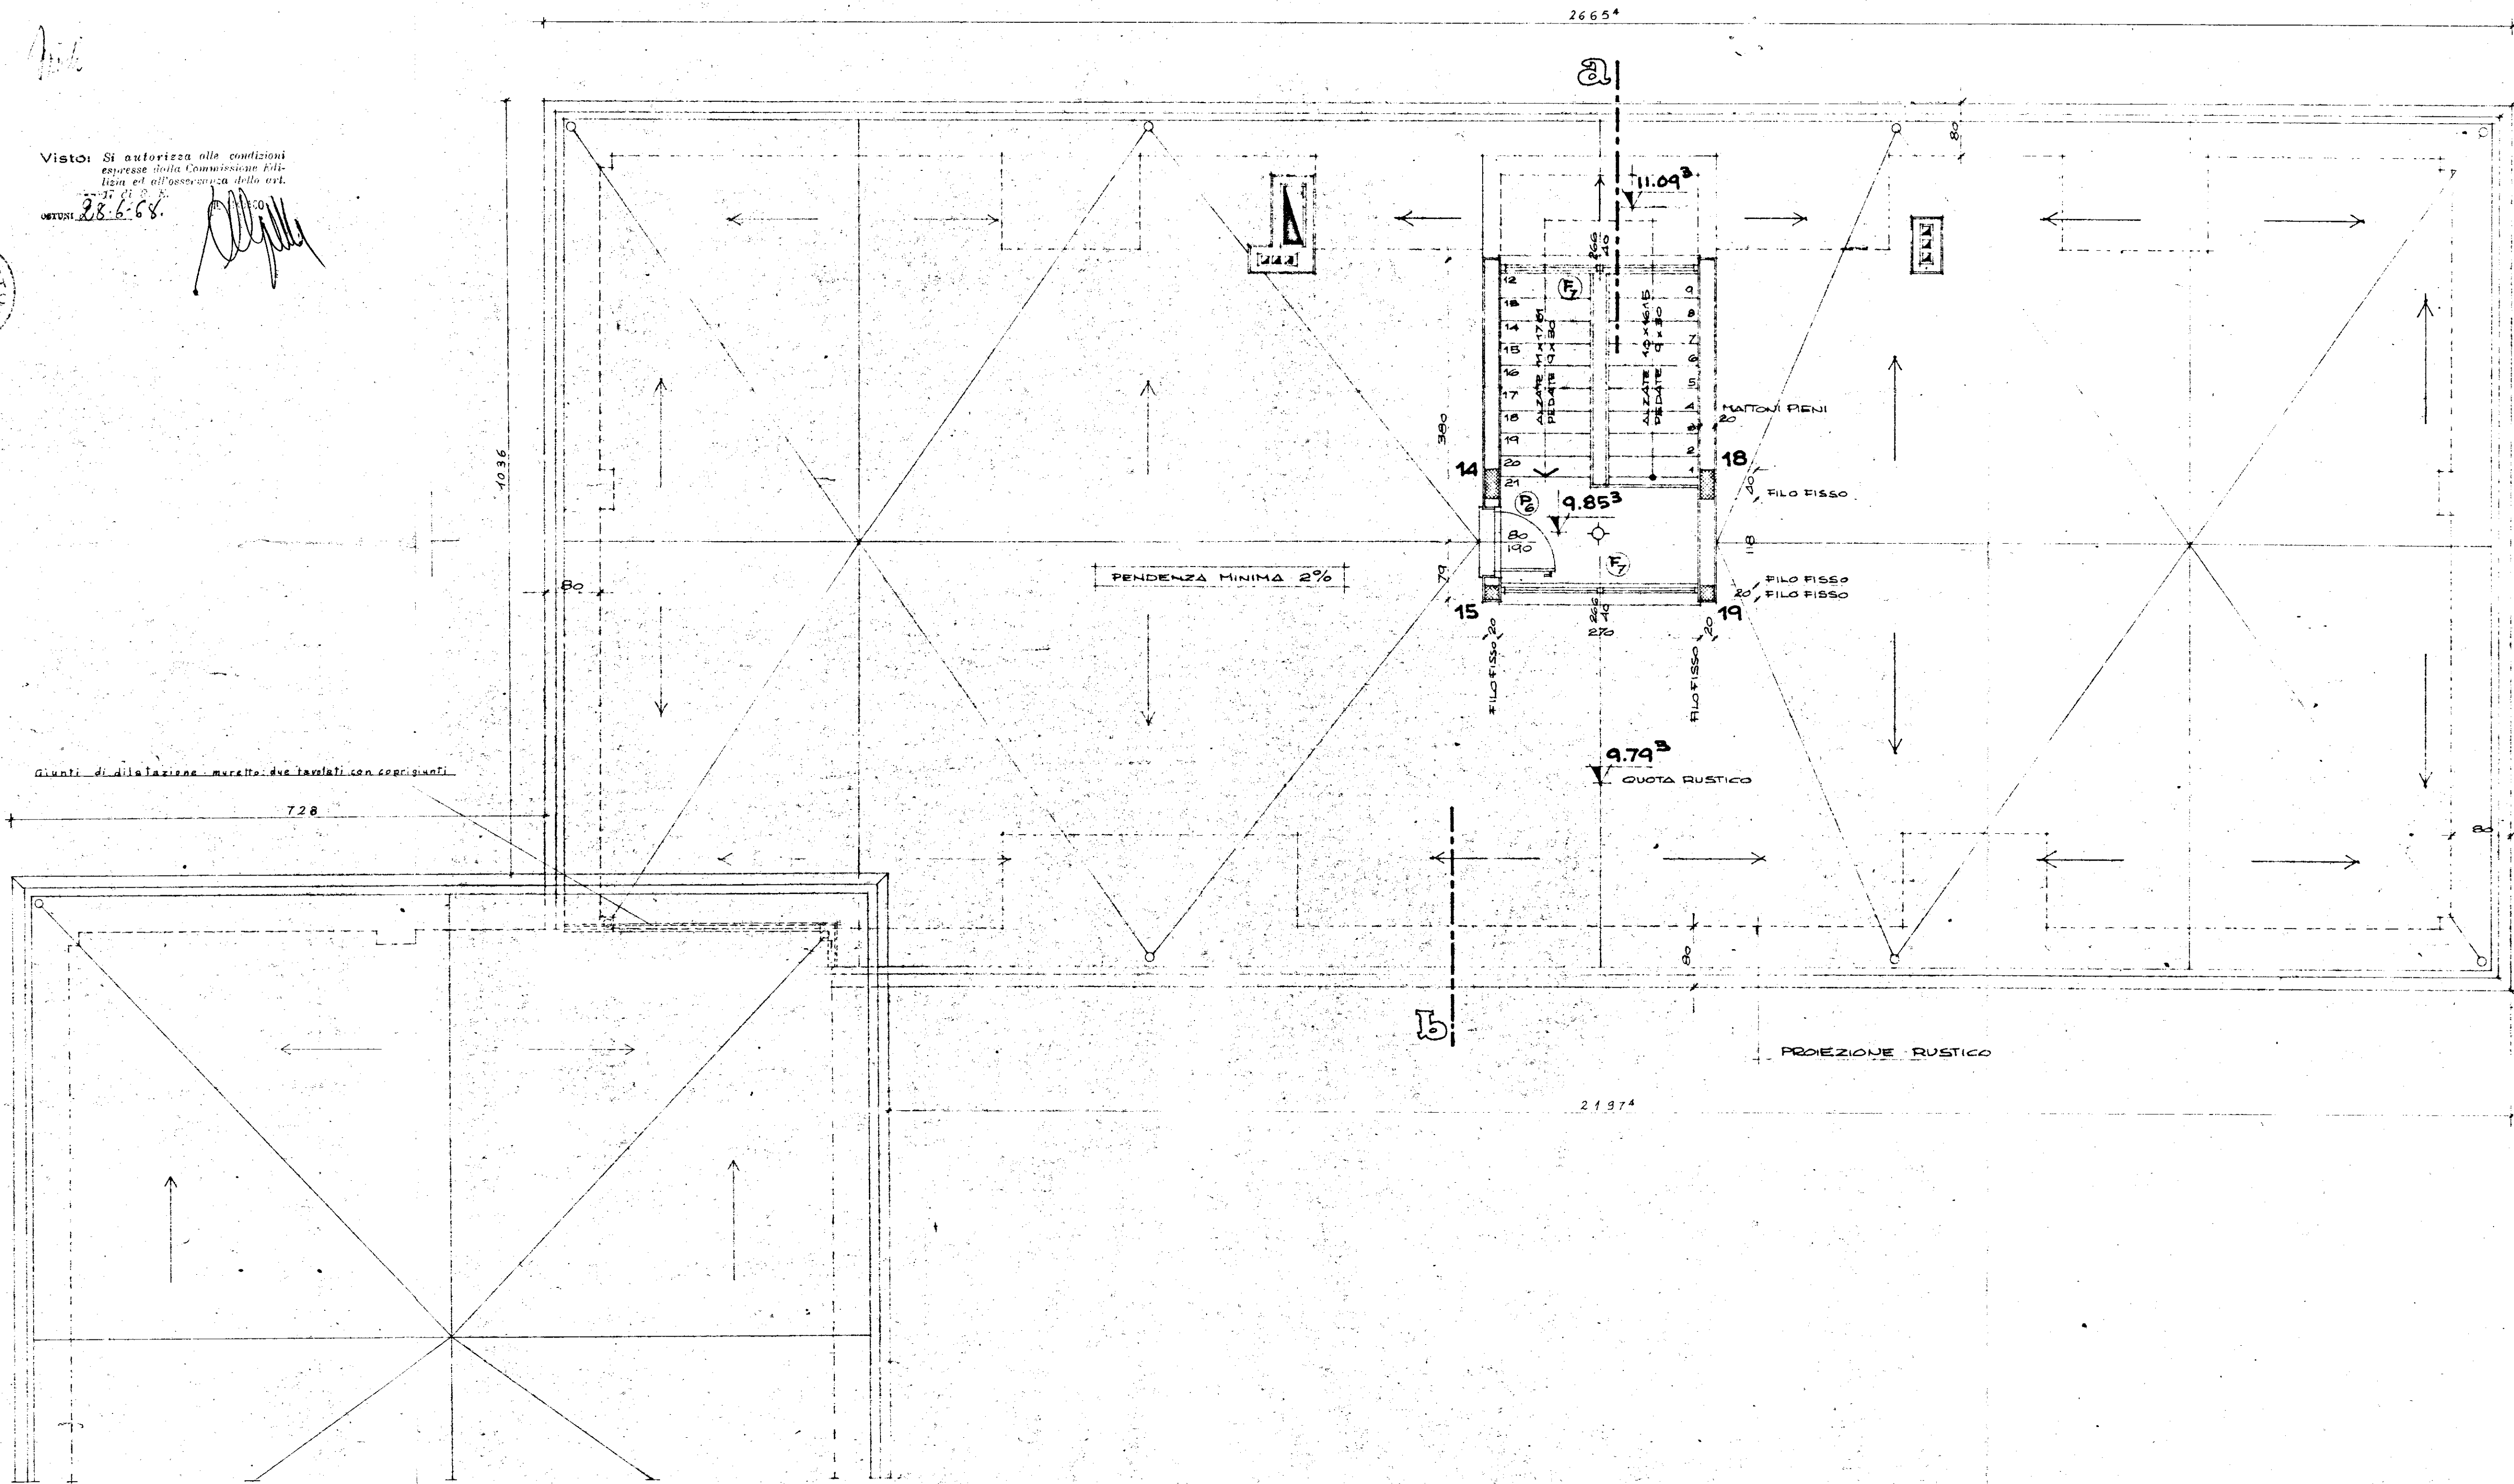

ATTACCO PALAZZINA C-D