Legge 4-11-63 n° 1460

12° e 13° lotto

Case Popolari in FASANO

~~planimetria generale 1:200~~

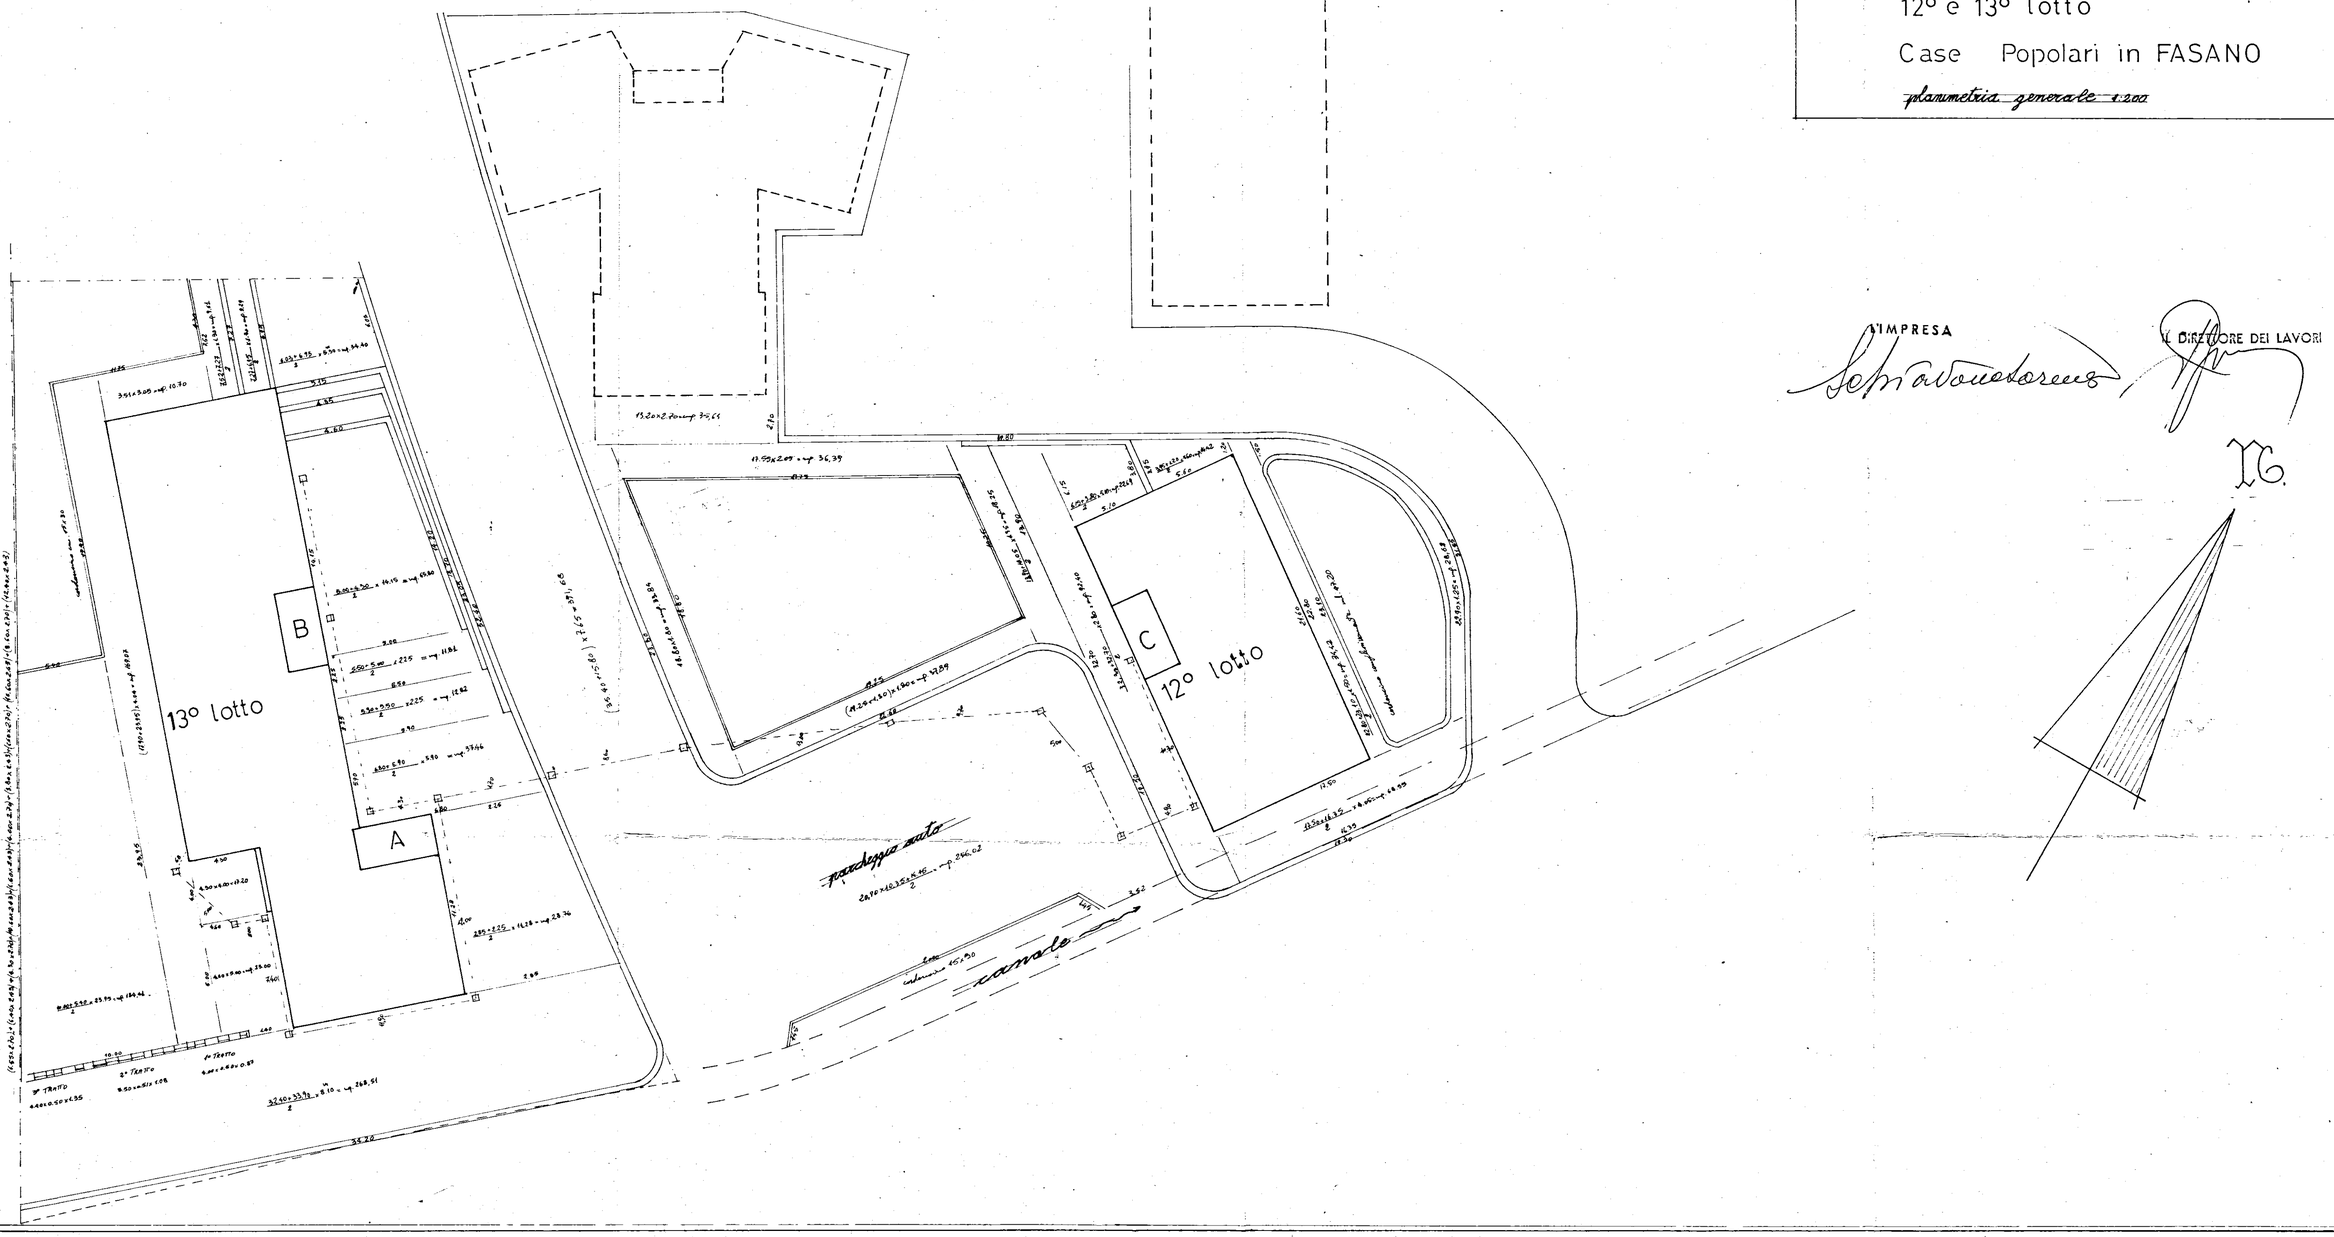


L'IMPRESA

IL DIRETTORE DEI LAVORI