


GESTIONE CASE LAVORATORI LEGGE 14/2/63 N° 60		INTERVENTO N 1211 3° TRIENNIO		I.A.C.P.	
QUARTIERE "S. ELIA" BRINDISI Progetto delle strutture		data 21-5-71	agg	N°	9
EDIFICIO C SOLAIO PIANO COPERTURA		agg	agg		14
Dott. Arch. E. NESPEGA	Edilizia				
Dott. Ing. A. CORRADO	Edilizia				
Dott. Ing. F. CARADORINI	Prog. e Costi				
Dott. Ing. M. BOLOGNESE	Strutture Calc.				
Dott. Ing. N. VIVARELLI	Imp. Tecnici				

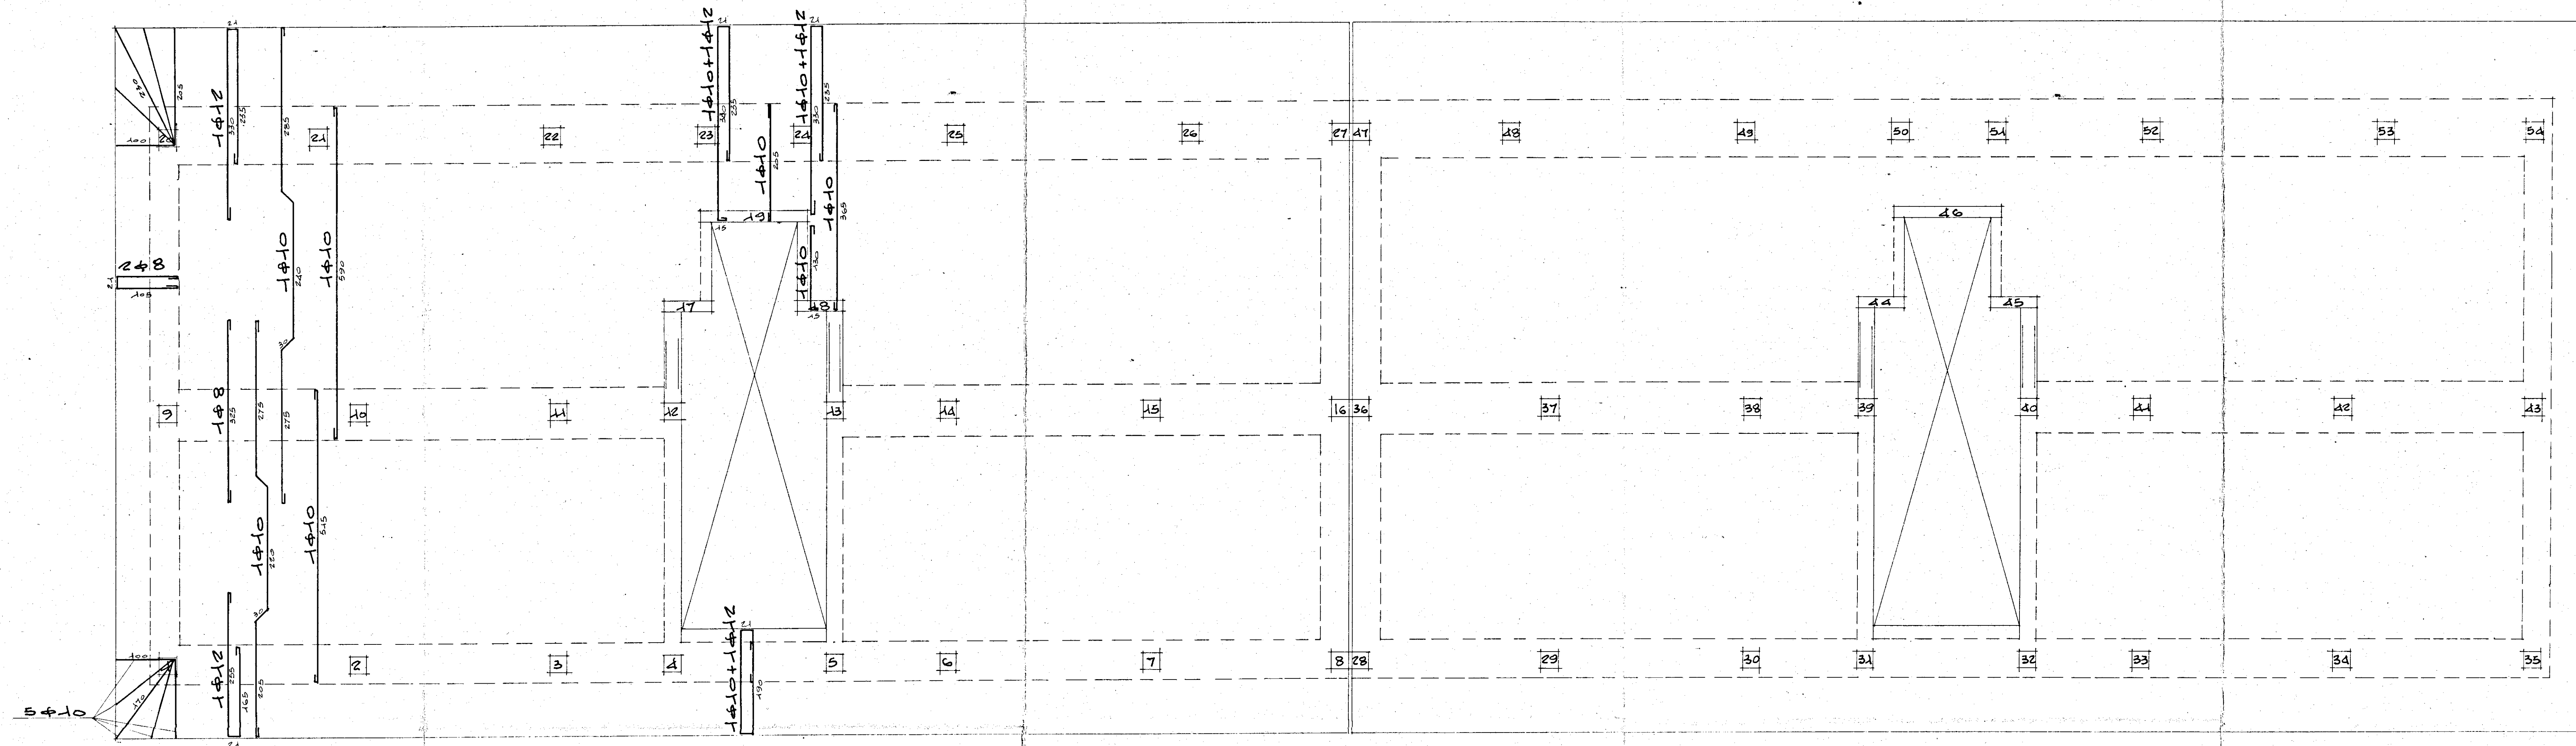

CALCESTRUZZO CLASS. R. 250
ACCIAIO AQ. 42-50