

CONCESSIONARIA BREVETTI ERREDIBI - PIACENZA

ZONA **BRINDISI**.....

COMM. N° **34949**

STRUTTURA MUNITA DI AUTO-
RUZZAZIONE MINIST. LL. PP.
N. 24-71 DEL 9 MARZO 1972

SCHEMA DI MONTAGGIO DELLA STRUTTURA

C/SAP PREC.

H = cm. 20 (+4)

INTERASSE = cm. **50**

IMPRESA: **F.LLI SARDELLA**

LOCALITÀ: **FASANO**

IMPALCATO: 1° PIANO E PIANO TIPO (x3) F48BR. 3-4

APPLICAZIONE: **CASE GESCAL NEL QUARTIERE S. ELIA - BRINDISI**


L'ARMATURA RIPORTATA NELLA PIANTA SI RIFERISCE ALL'INTERASSE DI 50 CM

TENSIONE DI SNERVAMENTO DELL'ARMATURA $\sigma_{fs} = 3000$ Kg./cmq.

DISEGNO N	8572 Model 1/1-2
D A T A	4-10-72 ^{AGGIORNATO} IL 25-10-72
SCALA	1/50
DISEGNATORE	<i>Am. J. L. L. L.</i>
CONTROLLLO	


PER IL GETTO USARE CONGLOMERATO DI RESISTENZA CUBICA A ROTTURA A 28 GG. NON INFERIORE A KG/CMQ 250

**CI RISERVIAMO LA PROPRIETÀ DI QUESTO DISEGNO CON DIVIETO
DI RENDERLO NOTO A TERZI SENZA NOSTRA AUTORIZZAZIONE**

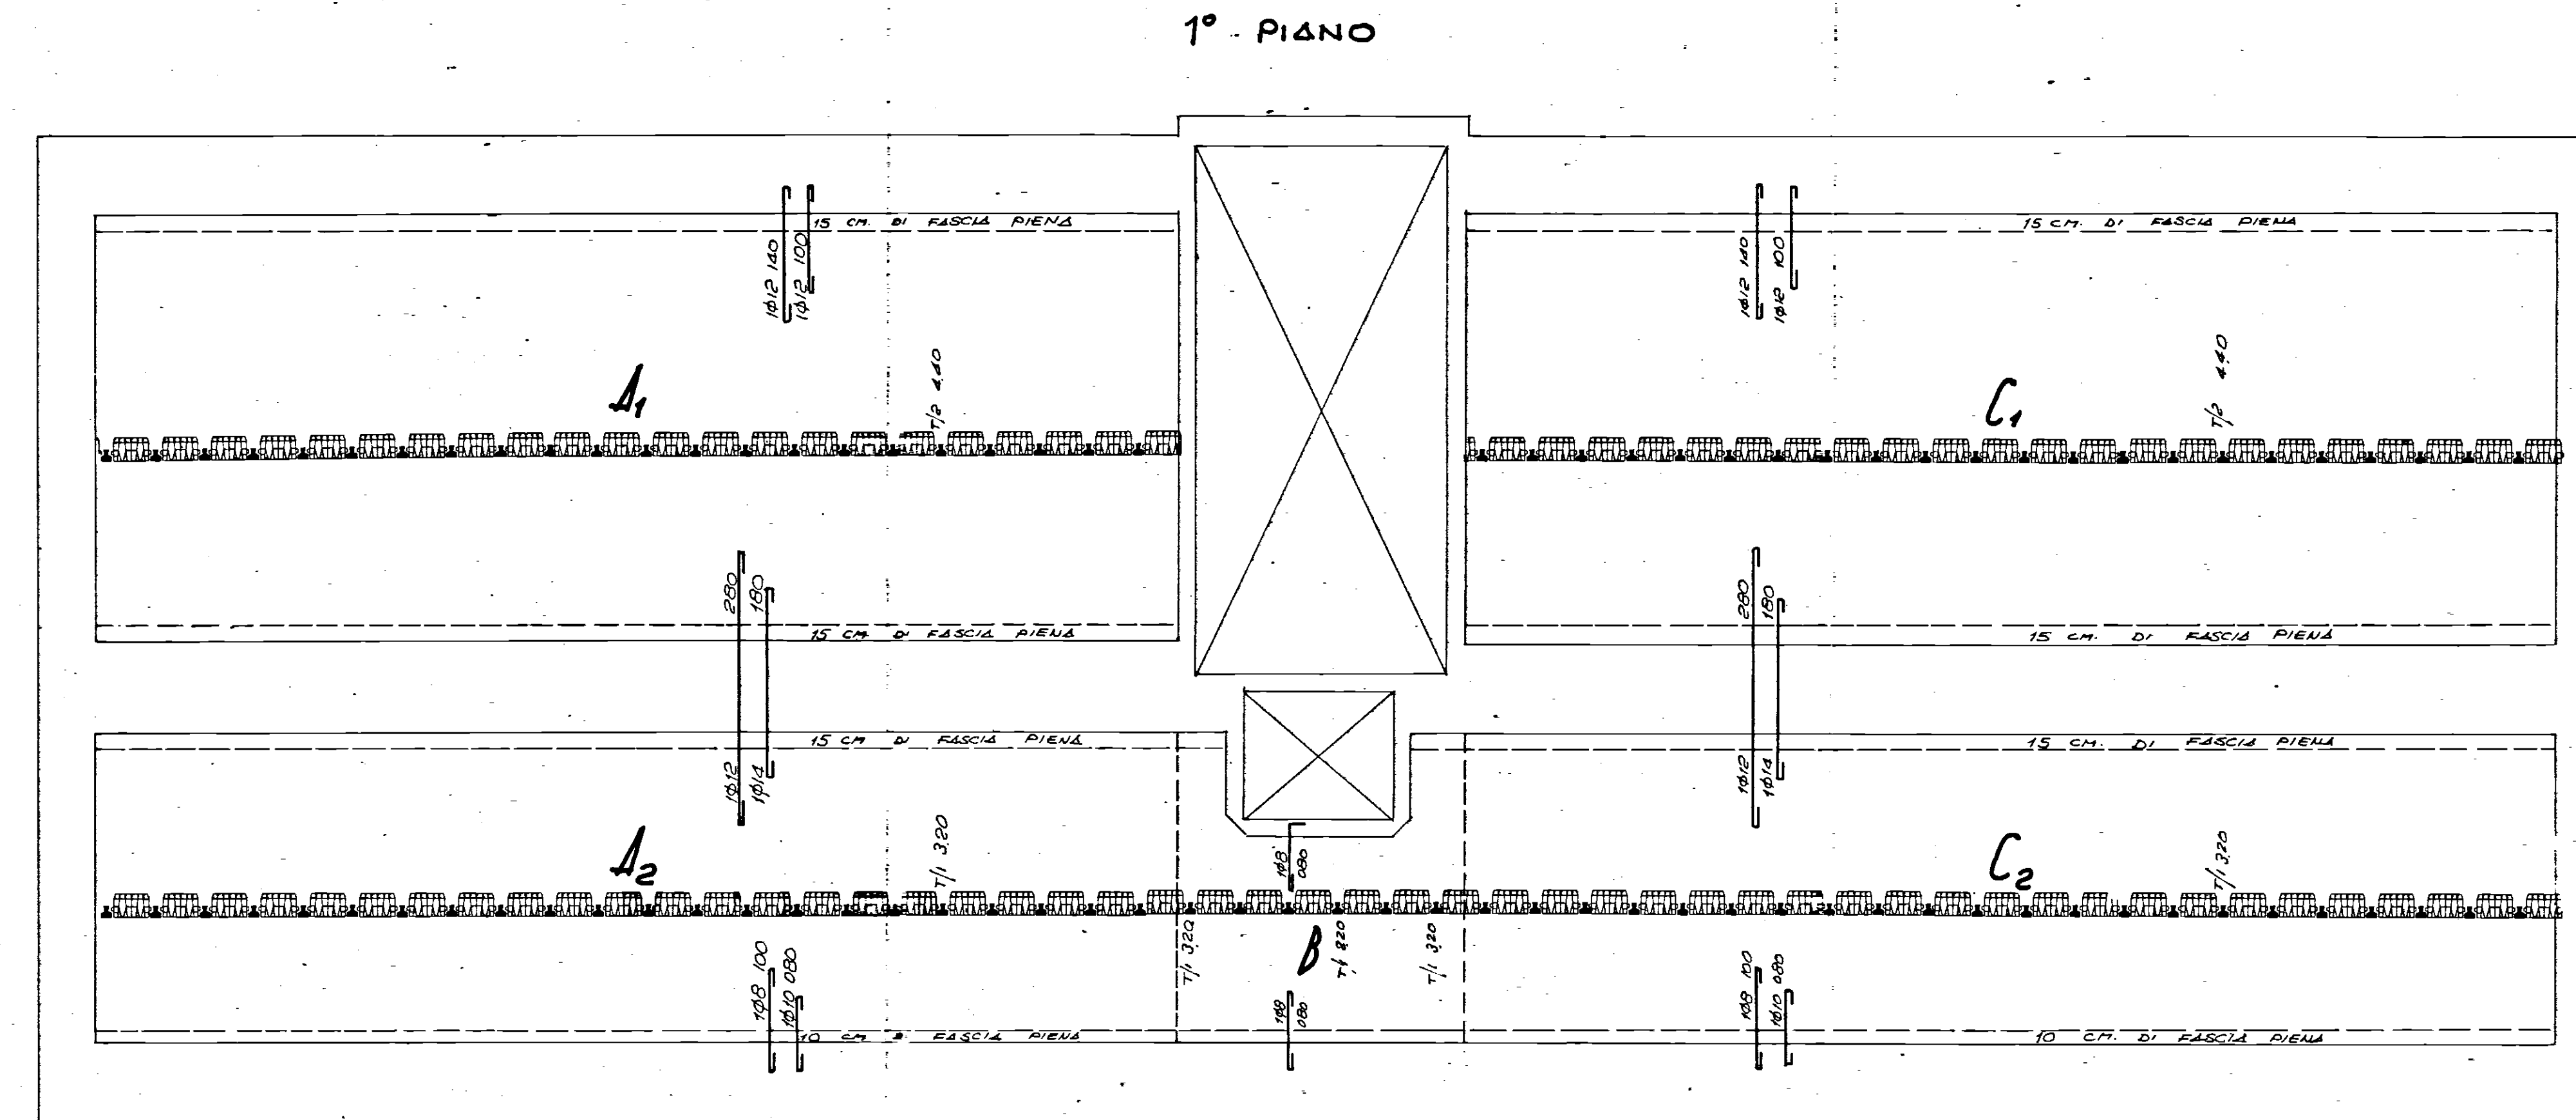

ГДВВР. 3

F488R. 4

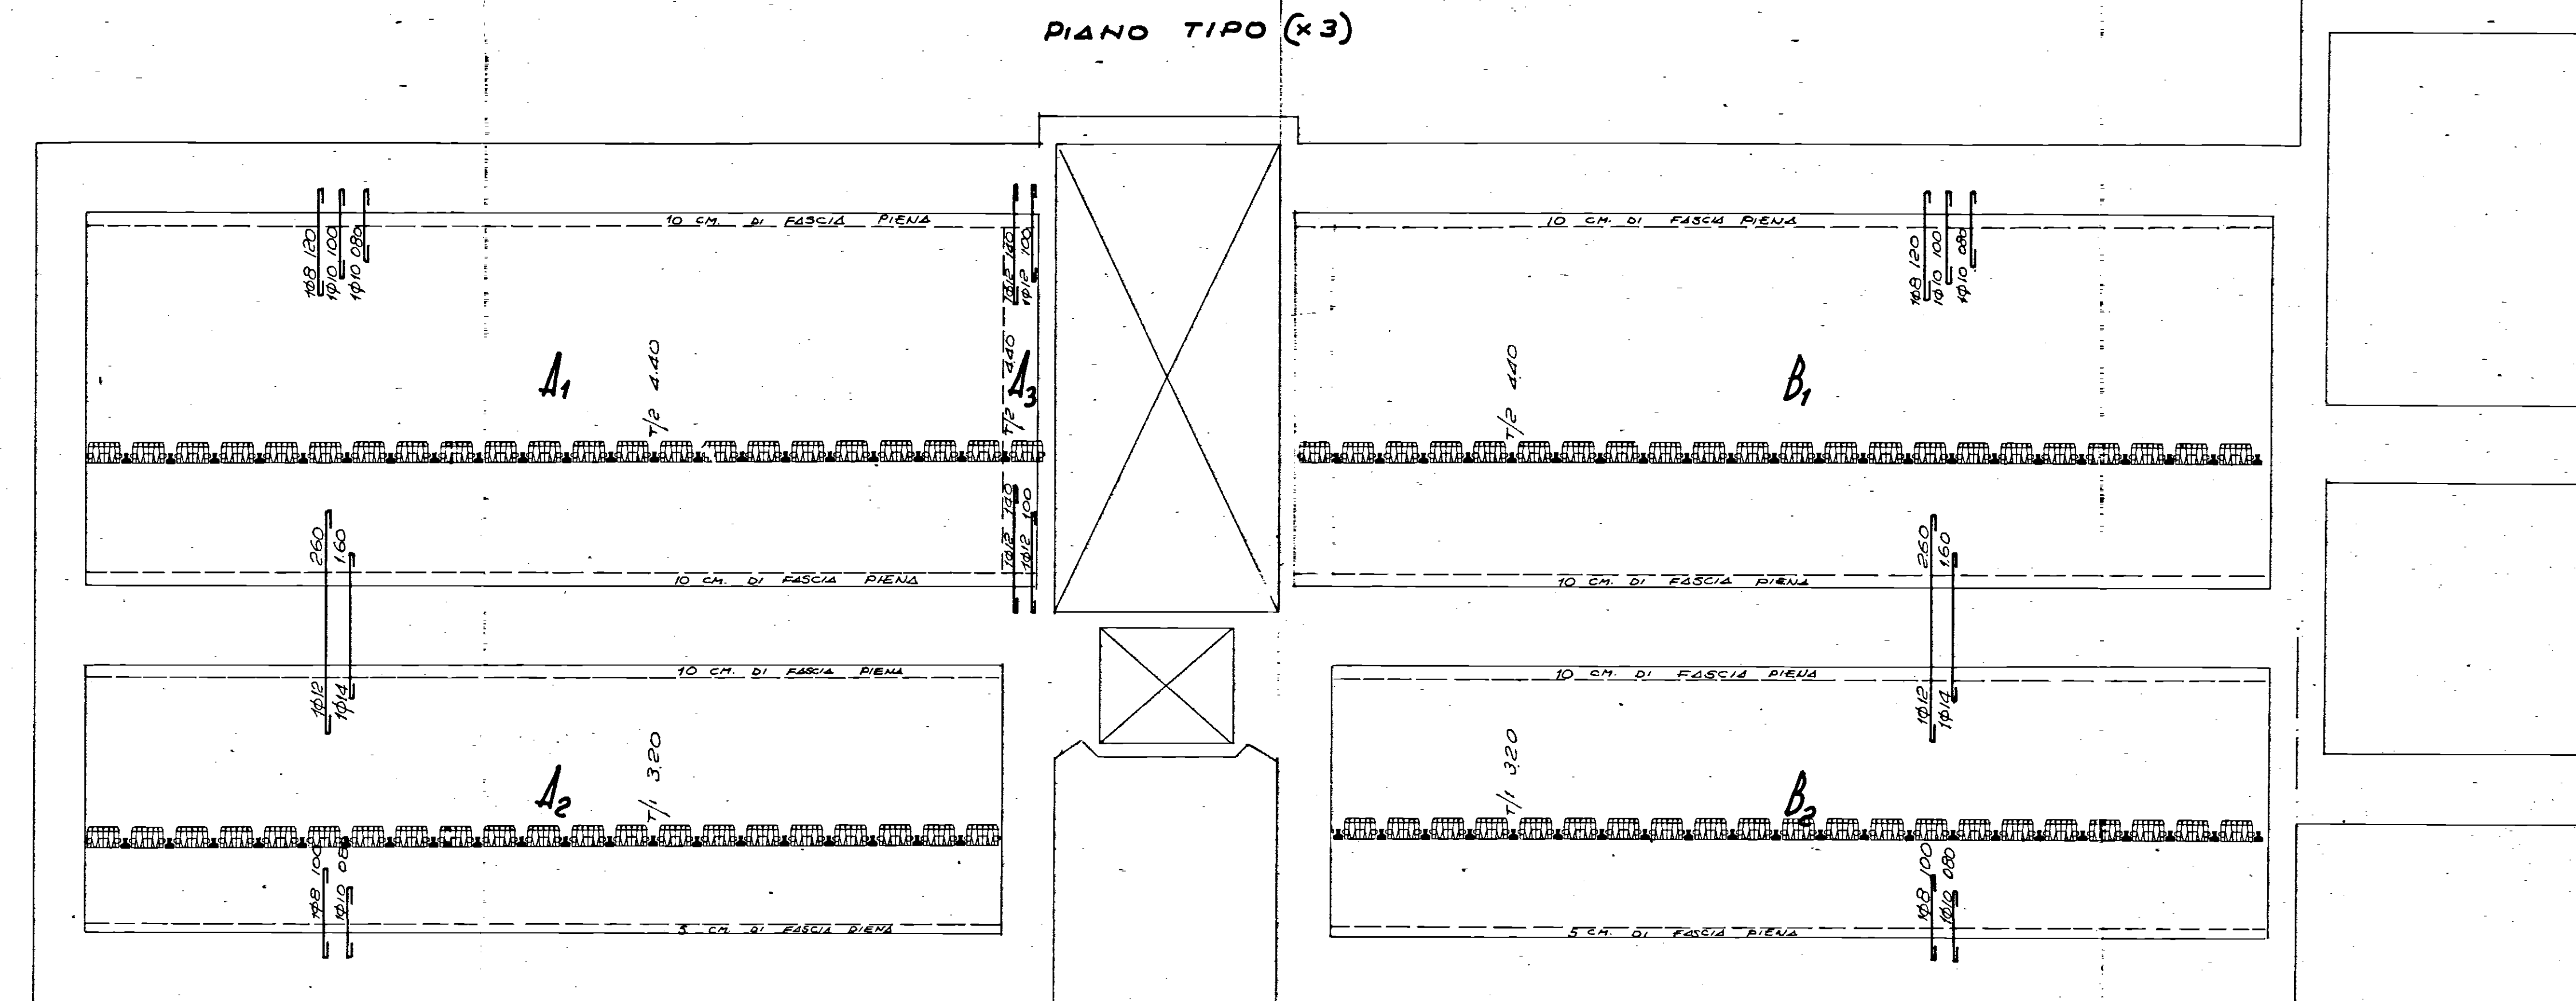

F4BBR. 3 .

FABR ✓