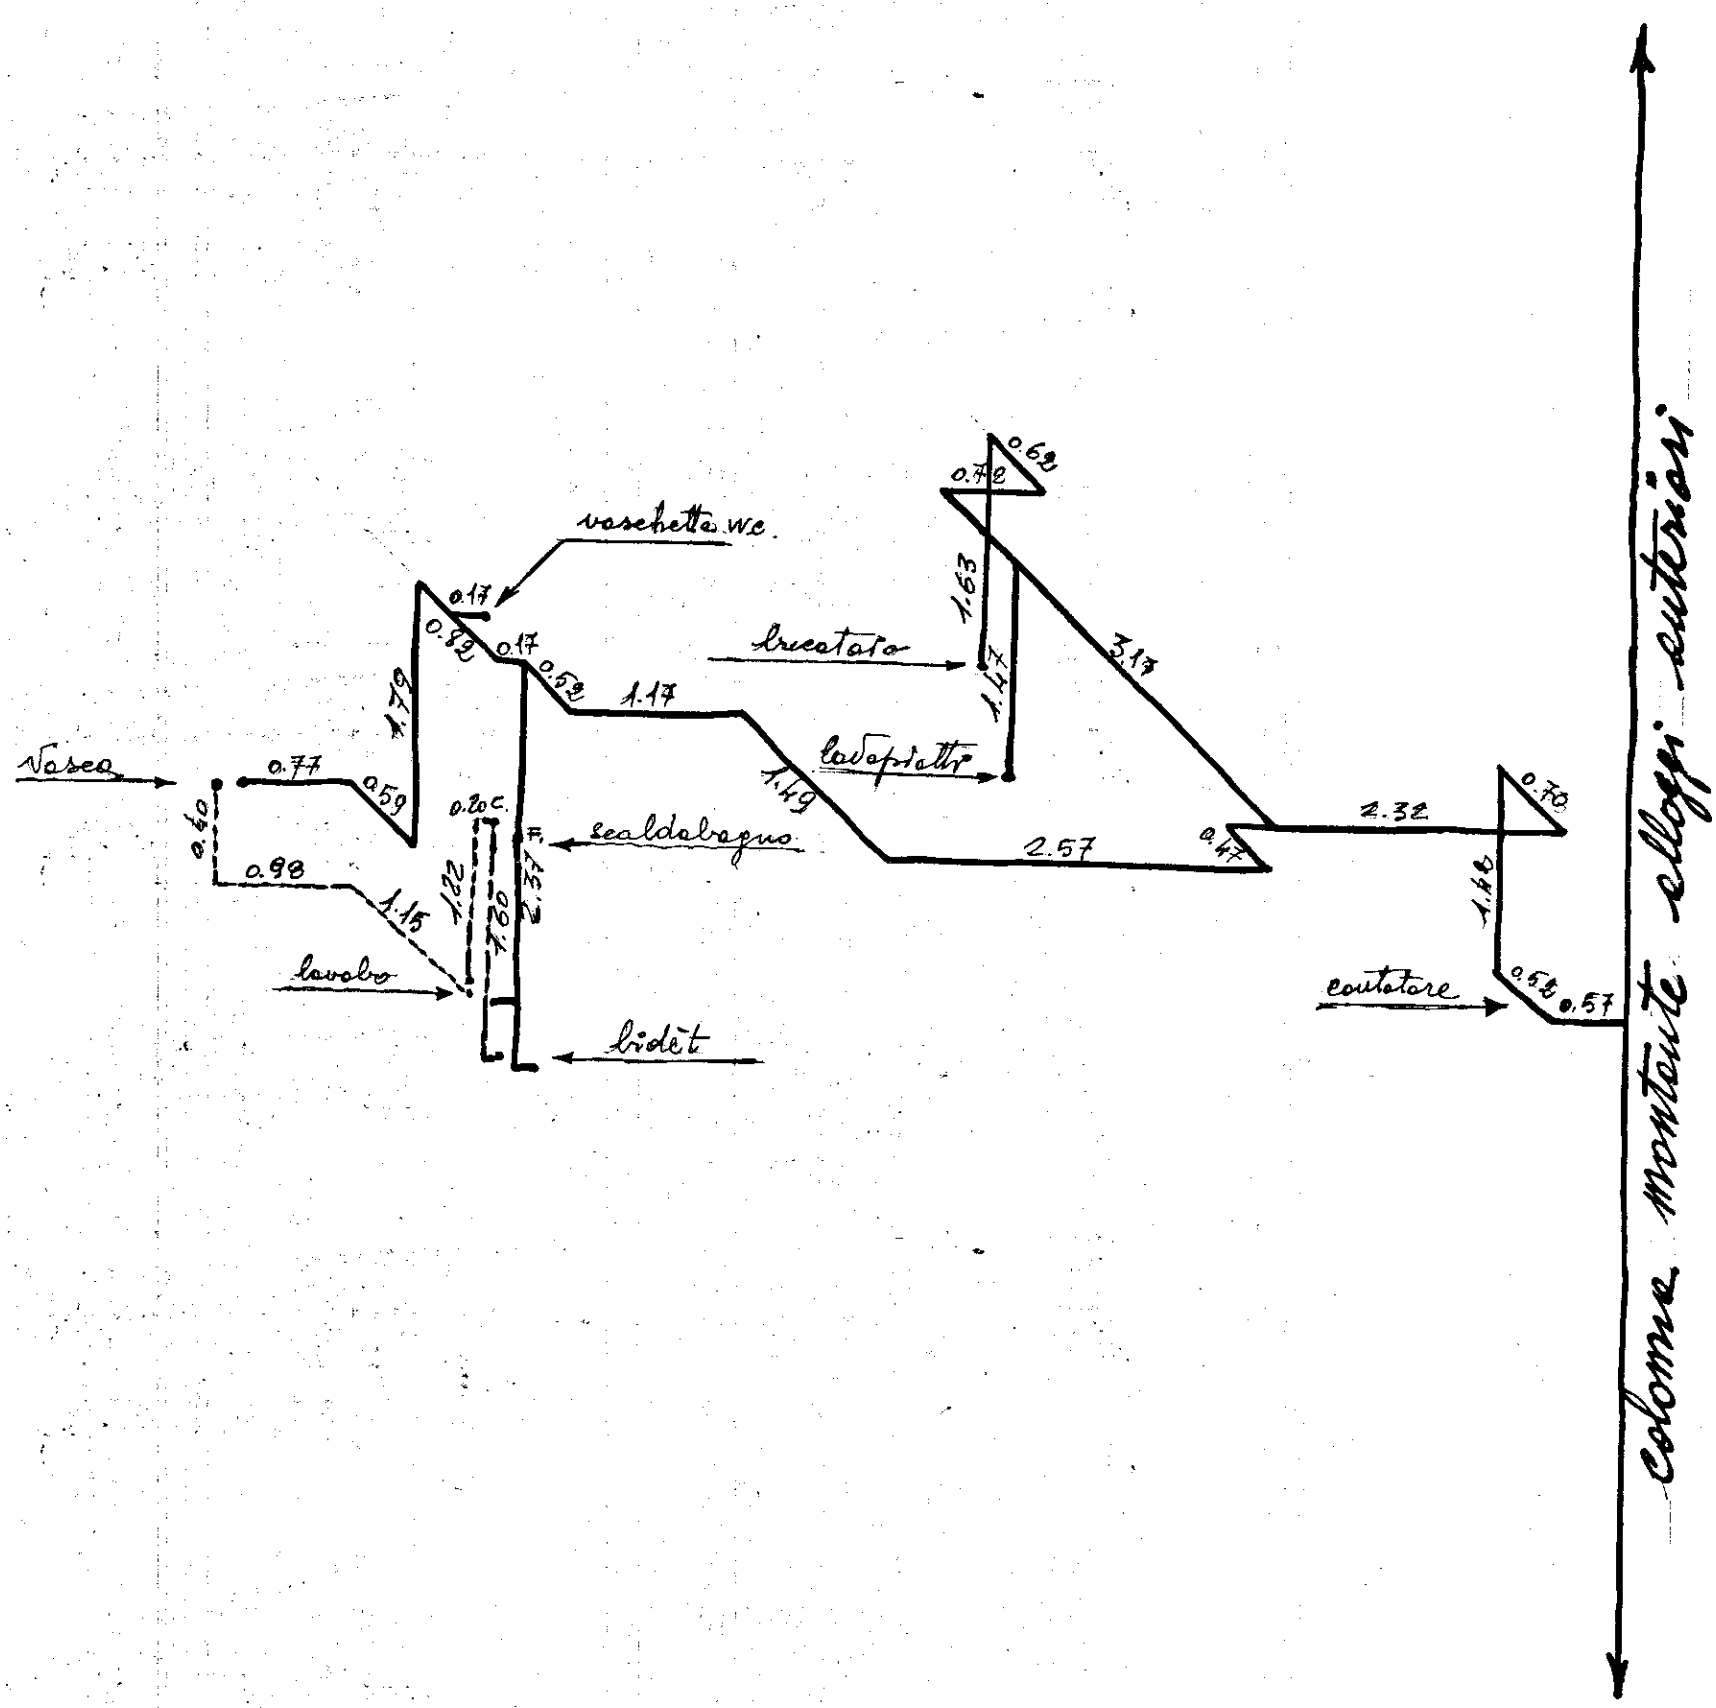CASE POPOLARI IN FASANO - LOTTI 9°/10°/11° - PAL. D
- schema impianto idrico alloggi esteriori -