

0,00: QUOTE TERRENO
(0,00): QUOTE DI PROGETTO

ISTITUTO AUTONOMO PER LE CASE POPOLARI
DELLA PROVINCIA DI BRINDISI


COSTRUZIONE DI ABITAZIONI PER
LAVORATORI AGRICOLI DIPENDENTI
IN SAN PIETRO VERNOTICO

SISTEMAZIONE ESTERNA
(STRADE MARCIAPIEDI CORDOLETTI)

IMPRESA: AMORUSO ANTONIO - BRINDISI, VIA BUTI 40

legge 30.12.1960 n° 1676

scala 1:200

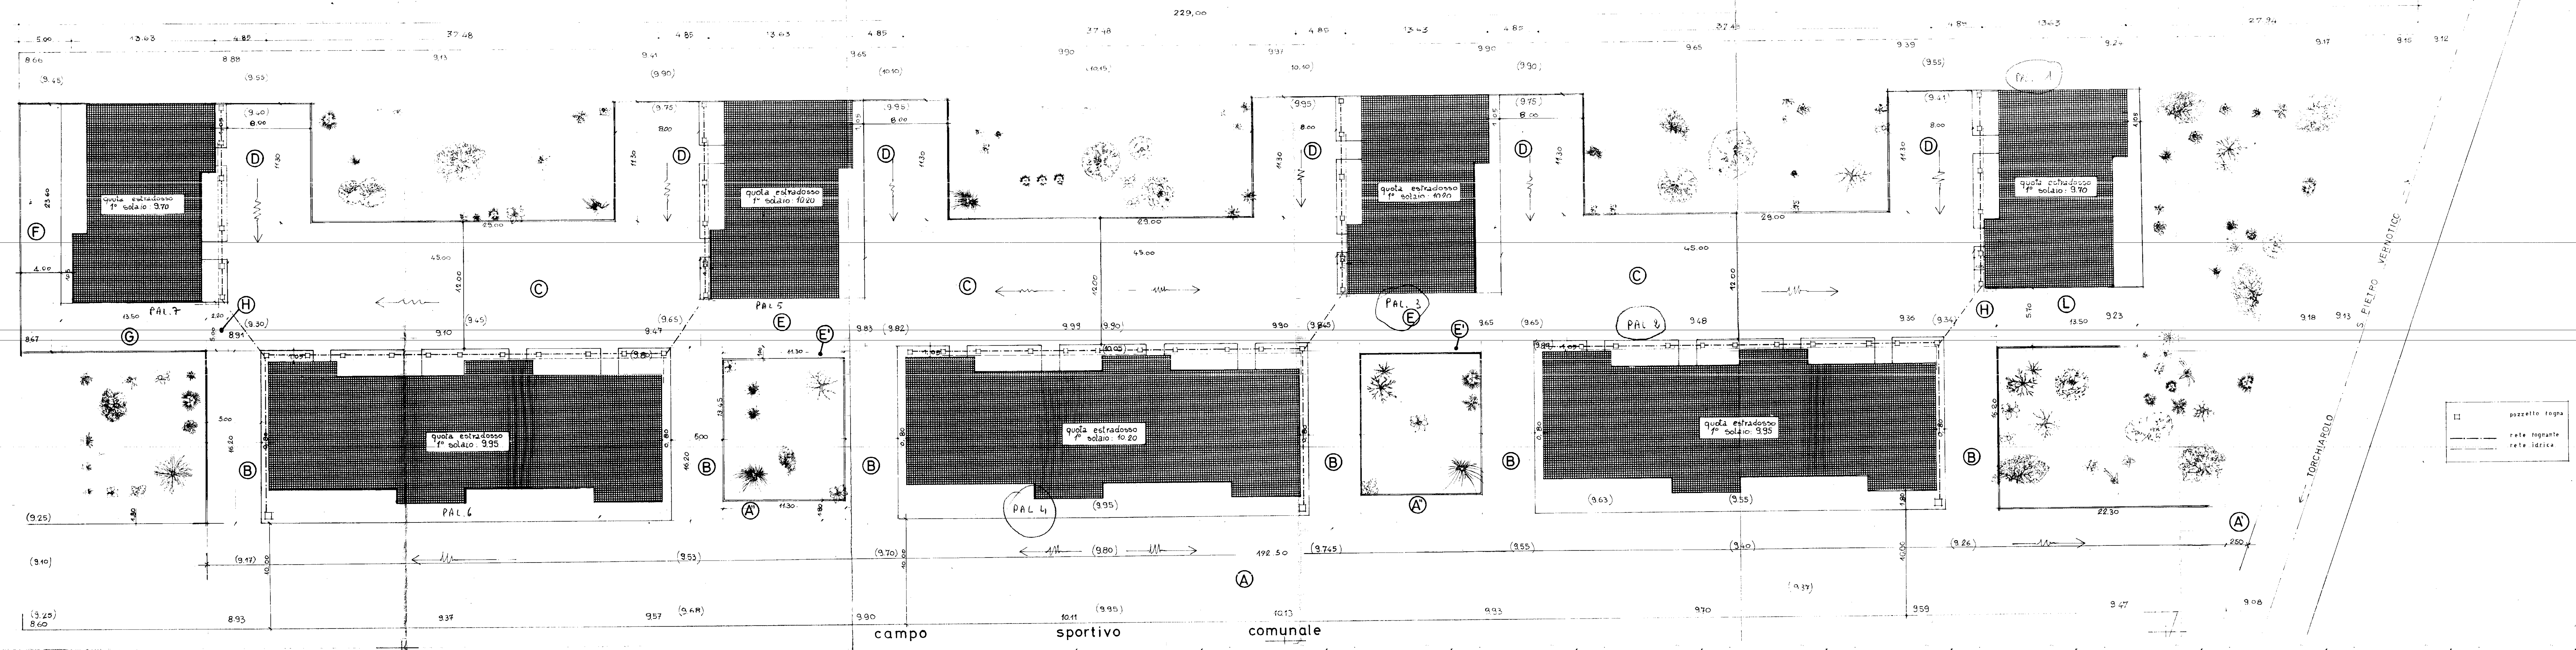

□ pozzetto fognario
--- rete fognaria
--- rete idrica