


# ISTITUTO AUTONOMO CASE POPOLARI PER LA PROVINCIA DI BRINDISI

## PROGETTO DI CASE POPOLARI IN MESAGHE


Scala 1:100

META' DIANTA DEL DIANO INTERRATO

META' DIANTA DELLE FONDAZIONI

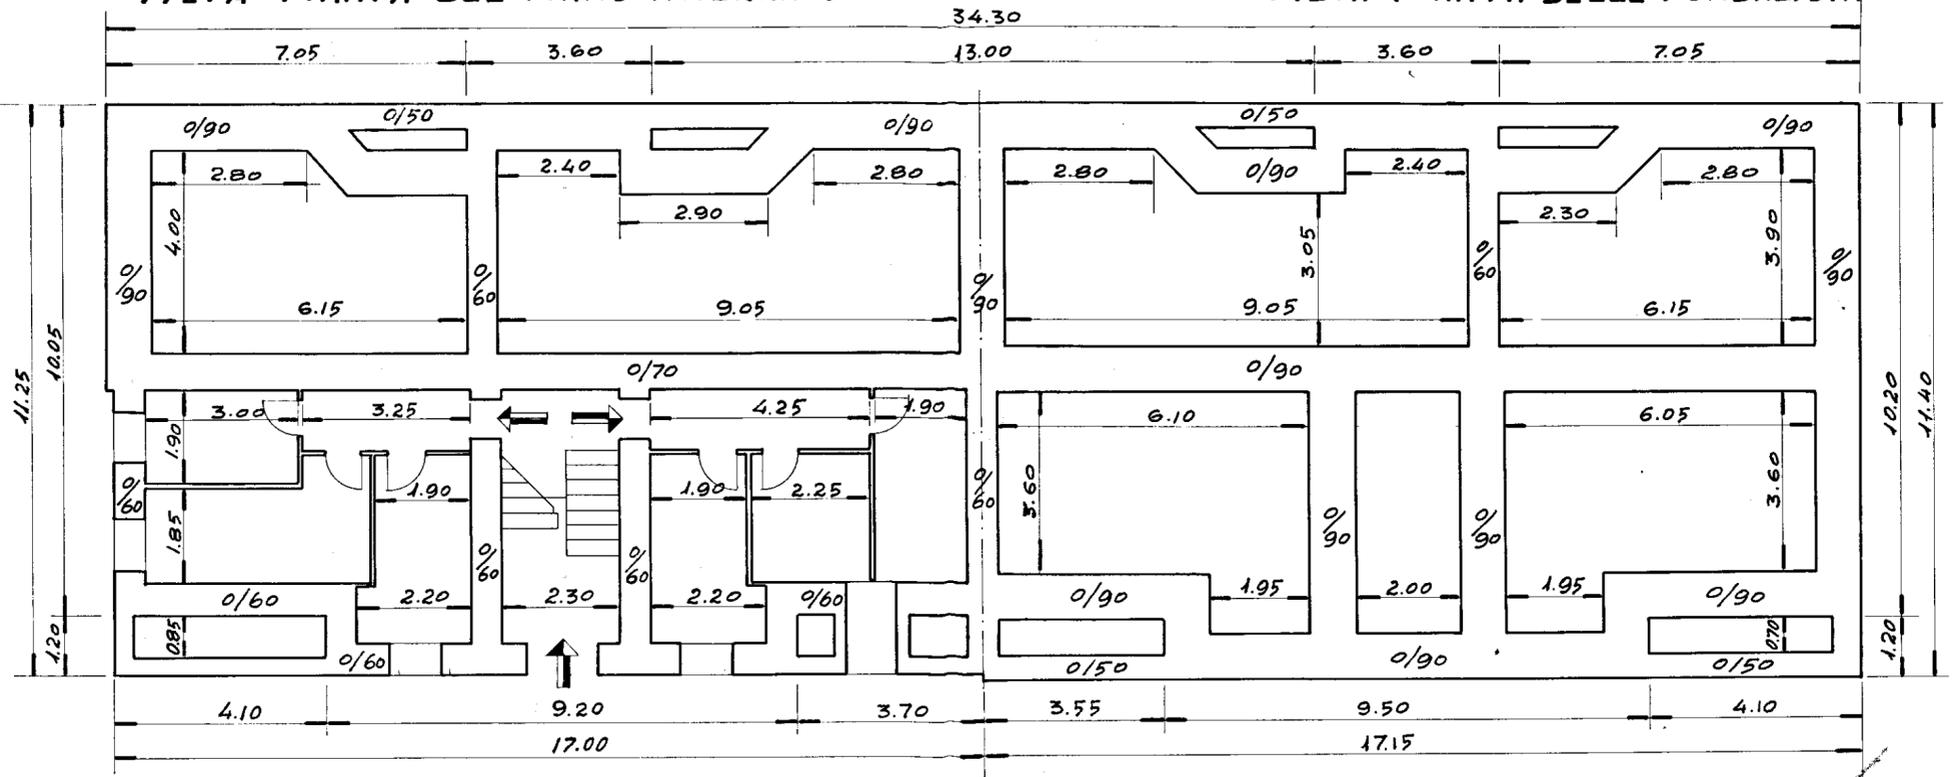

PIANTA DEL DIAN TERRENO E DEL PRIMO DIANO

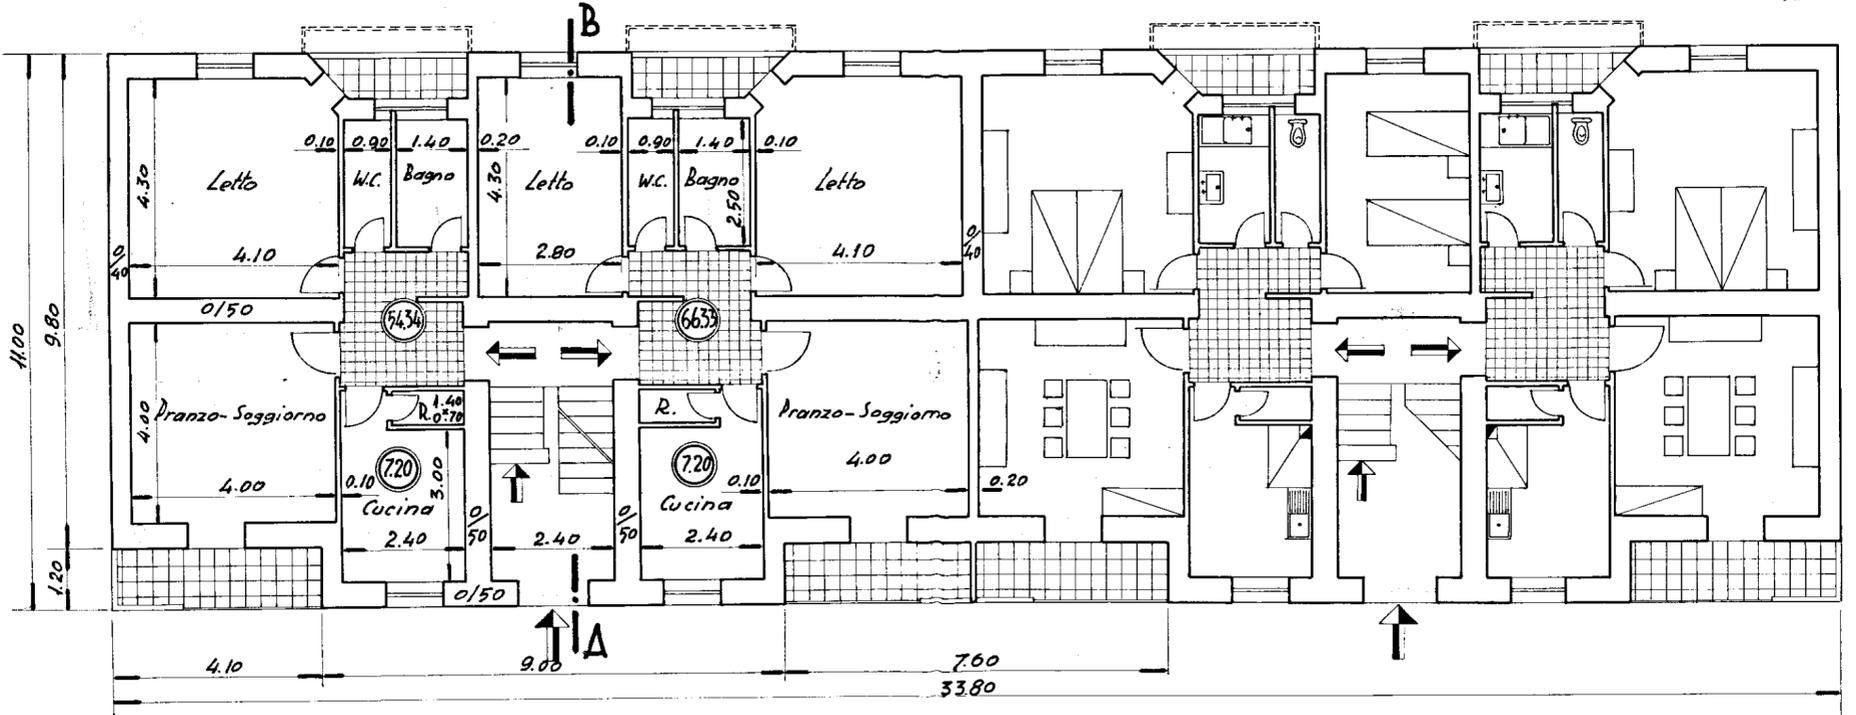

PIANTA DEL SECONDO DIANO

