# Palazzina B

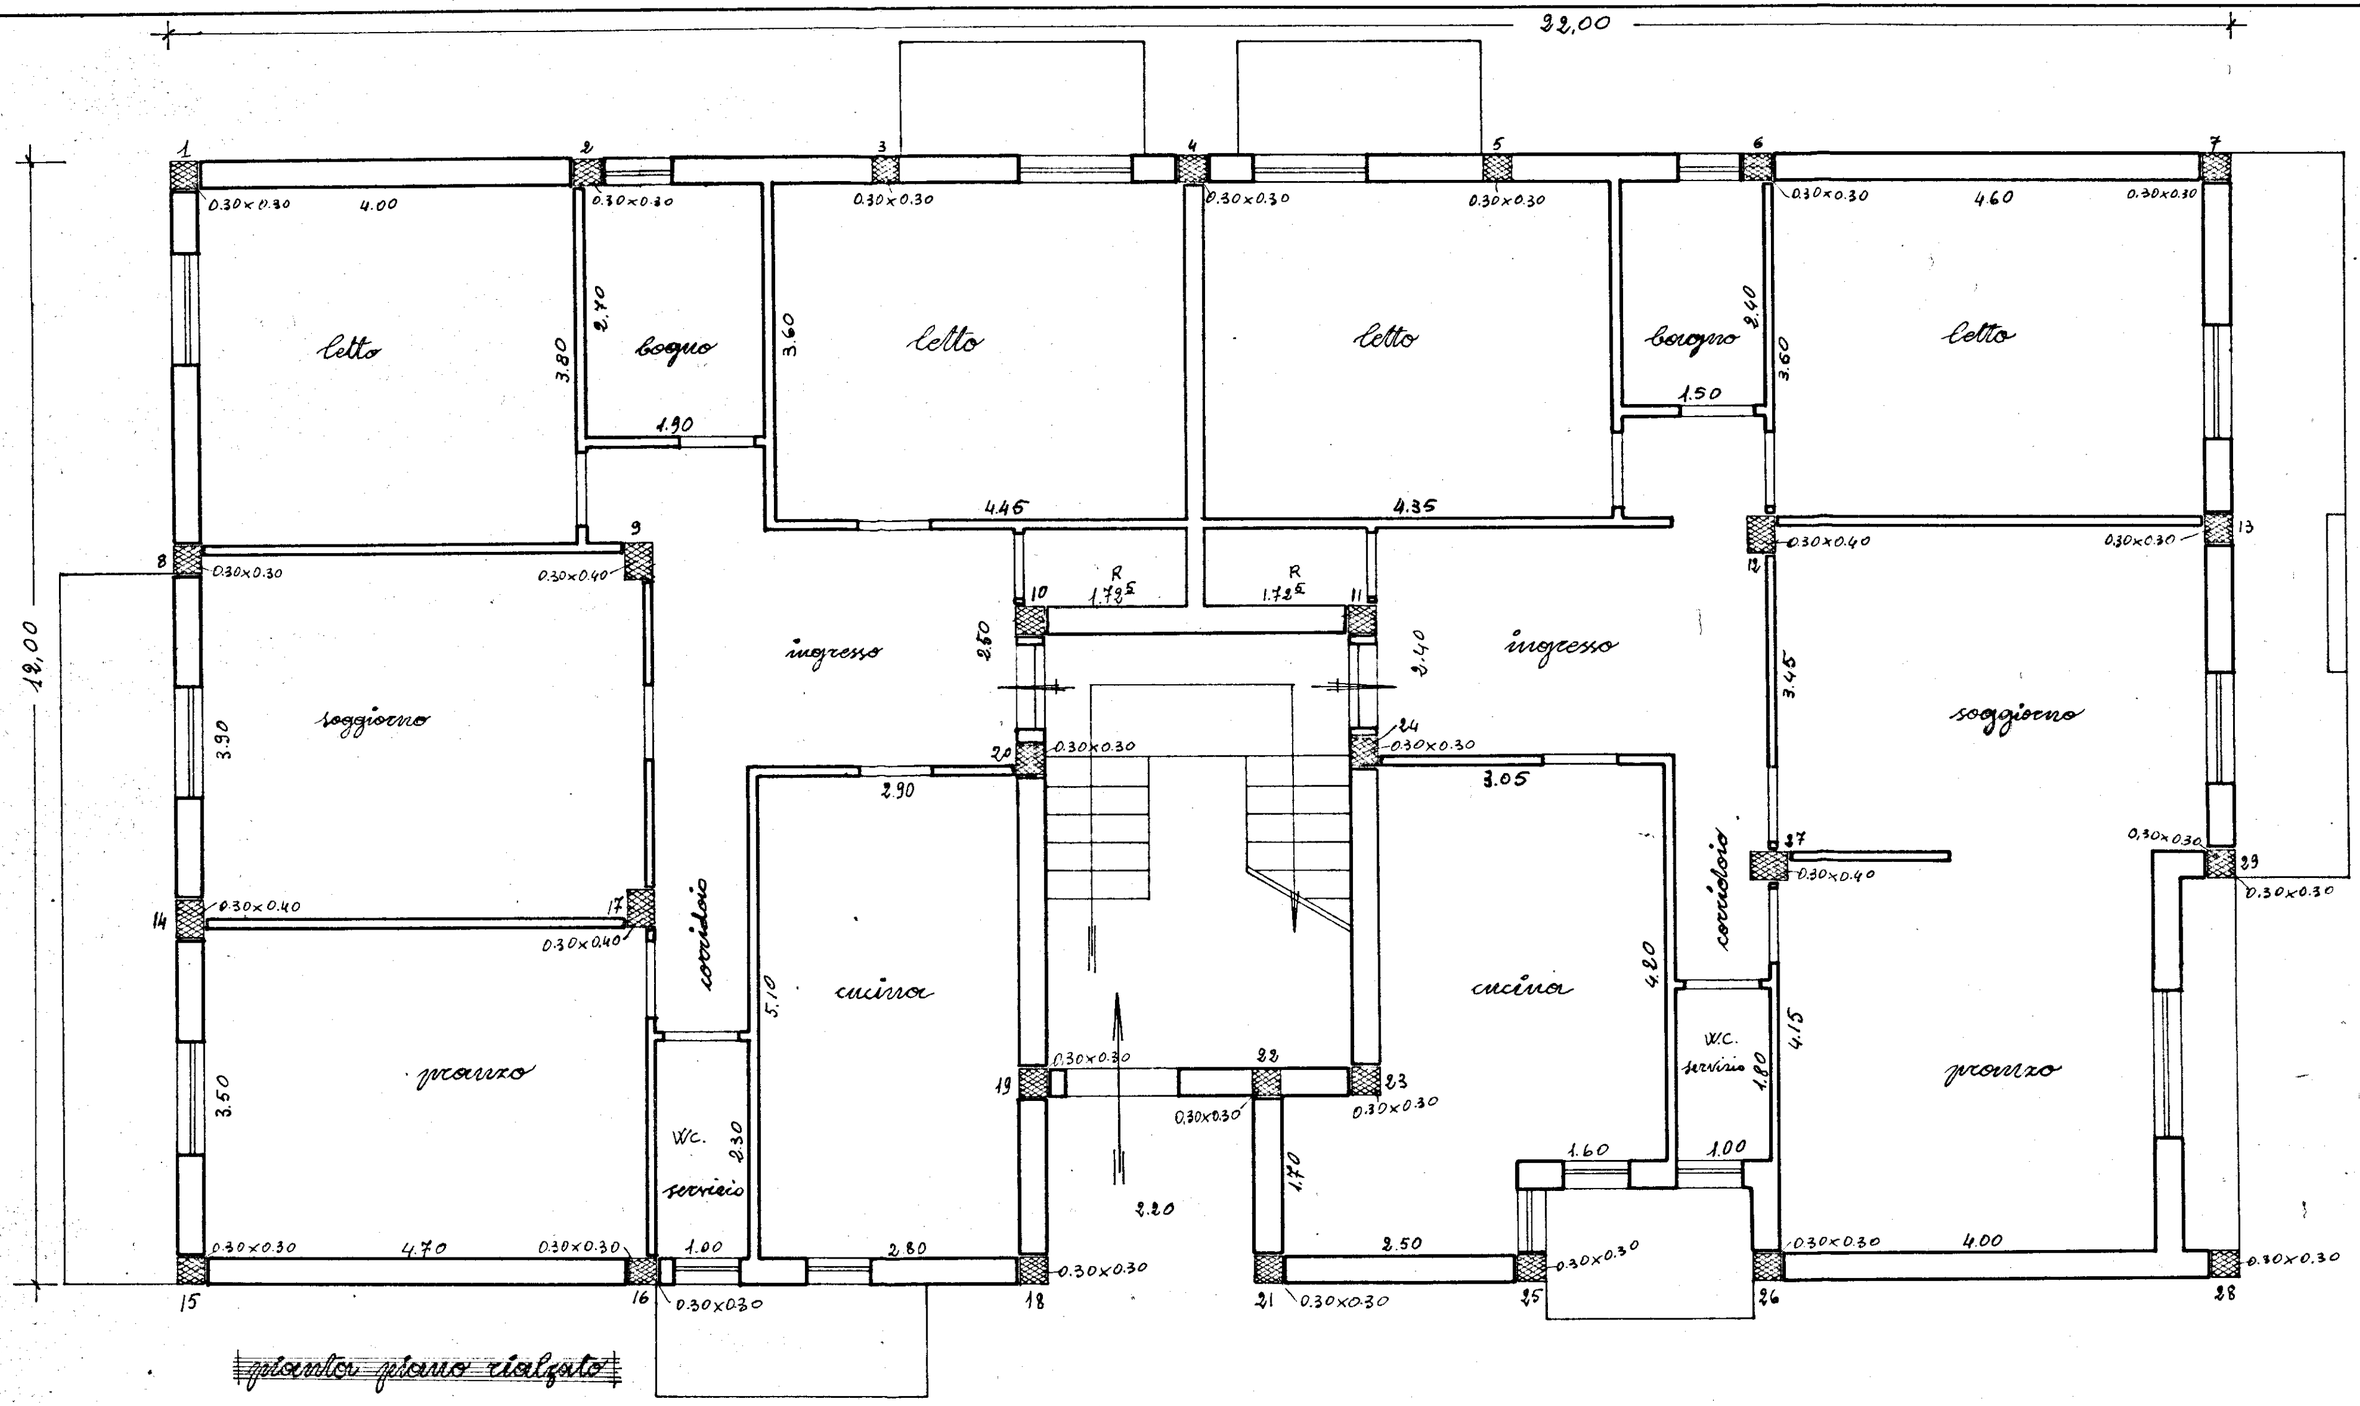


22,00
12,00
letto
bagno
letto
letto
bagno
letto
ingresso
ingresso
soggiorno
soggiorno
pranzo
pranzo
cucina
cucina
corridoio
corridoio
W.C. servizio
W.C. servizio
R 1.725
R 1.725
0.30×0.30
0.30×0.40
4.00
4.60
4.46
4.35
3.80
2.70
3.60
2.40
1.90
1.50
3.90
3.50
3.45
4.15
2.50
2.40
2.90
3.05
5.10
4.20
2.30
1.70
1.60
1.00
2.80
2.50
2.20
4.70
1.00


pianta piano rialzato