


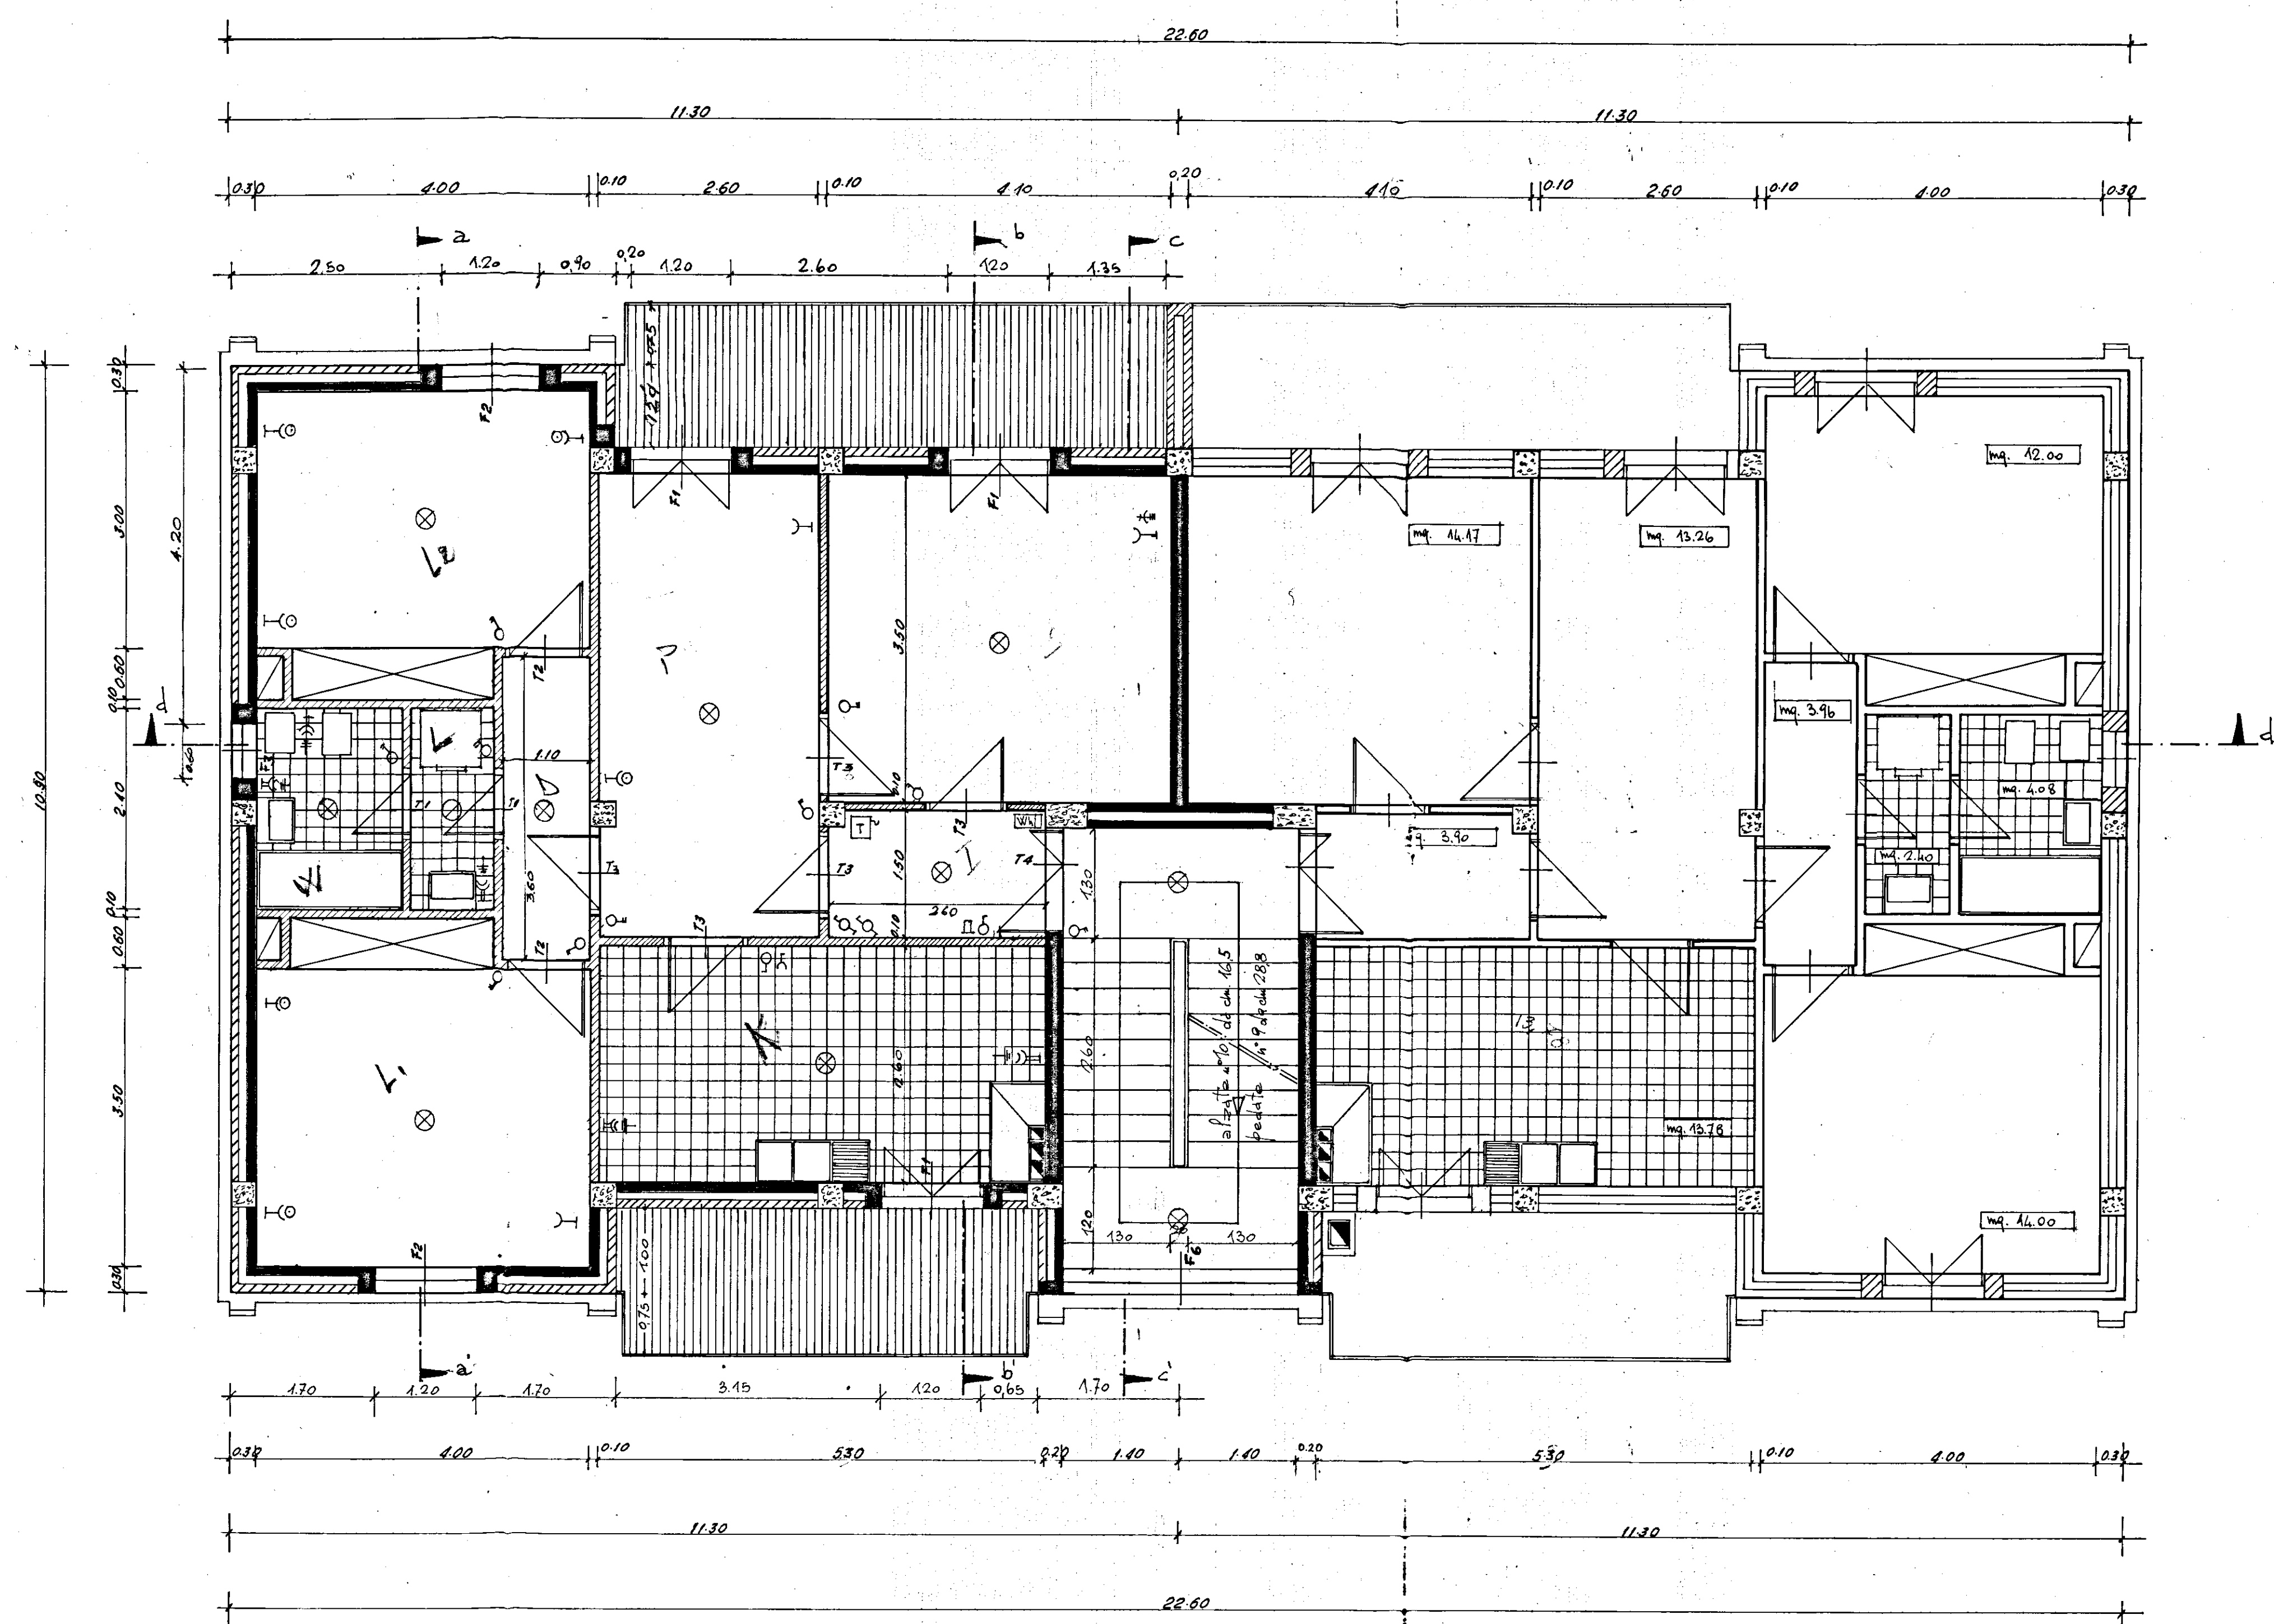

Gestione Case Lavoratori		INTERVIT 11.82		Stazione Appellante	
LEGGE 14/2/63 N° 60				I. D. C. P.	
RIONE COMMENDA BRINDISI				DATA	REVISIONE
EDILIZIA SOVVENZIONATA					
"AREA A"				ARCHIVIO	
PIANTA PIANO TIPO - PAL. B. Rapp. 1:50					
ING. L. POTI	EDILIZIA	PISO	NOTE		
ING. N. VIVARELLI SCARAFIA	IMPIANTI				
ING. G. C. CASANOVA	STRUTTURE				
ING. A. MALDARI	PROGRAMMAZIONE				
DIREZIONE LAVORI			CONTROLLATO	VISTO	

LETTO 1	14.00
LETTO 2	12.00
PRANZO	13.26
SOQA.	16.17
CUCINA	13.78
INGR.	3.90
W.C.	4.08
LAV.	2.40
DIS.	3.36
ARCH. (2)	2.88
TOTALE mq.	84.43