

I.A.C.P. - BRINDISI


CASE POPOLARI IN
S. PIETRO VERNOTICO - (BR)

programma di intervento n° 016/77/1
(legge 5-8-1976 n°457)
n°19 alloggi

SCHEMA VERTICALE
IMPIANTO IDRICO-FOGNANTE

PROGETTO:
DOTT.ING. A. MALDARI - DOTT.ARCH. F. CUTRI'

TAV. N°	2 I.E.
DATA	23-11-1979
AGG.	
AGG.	
AGG.	
RAP.	

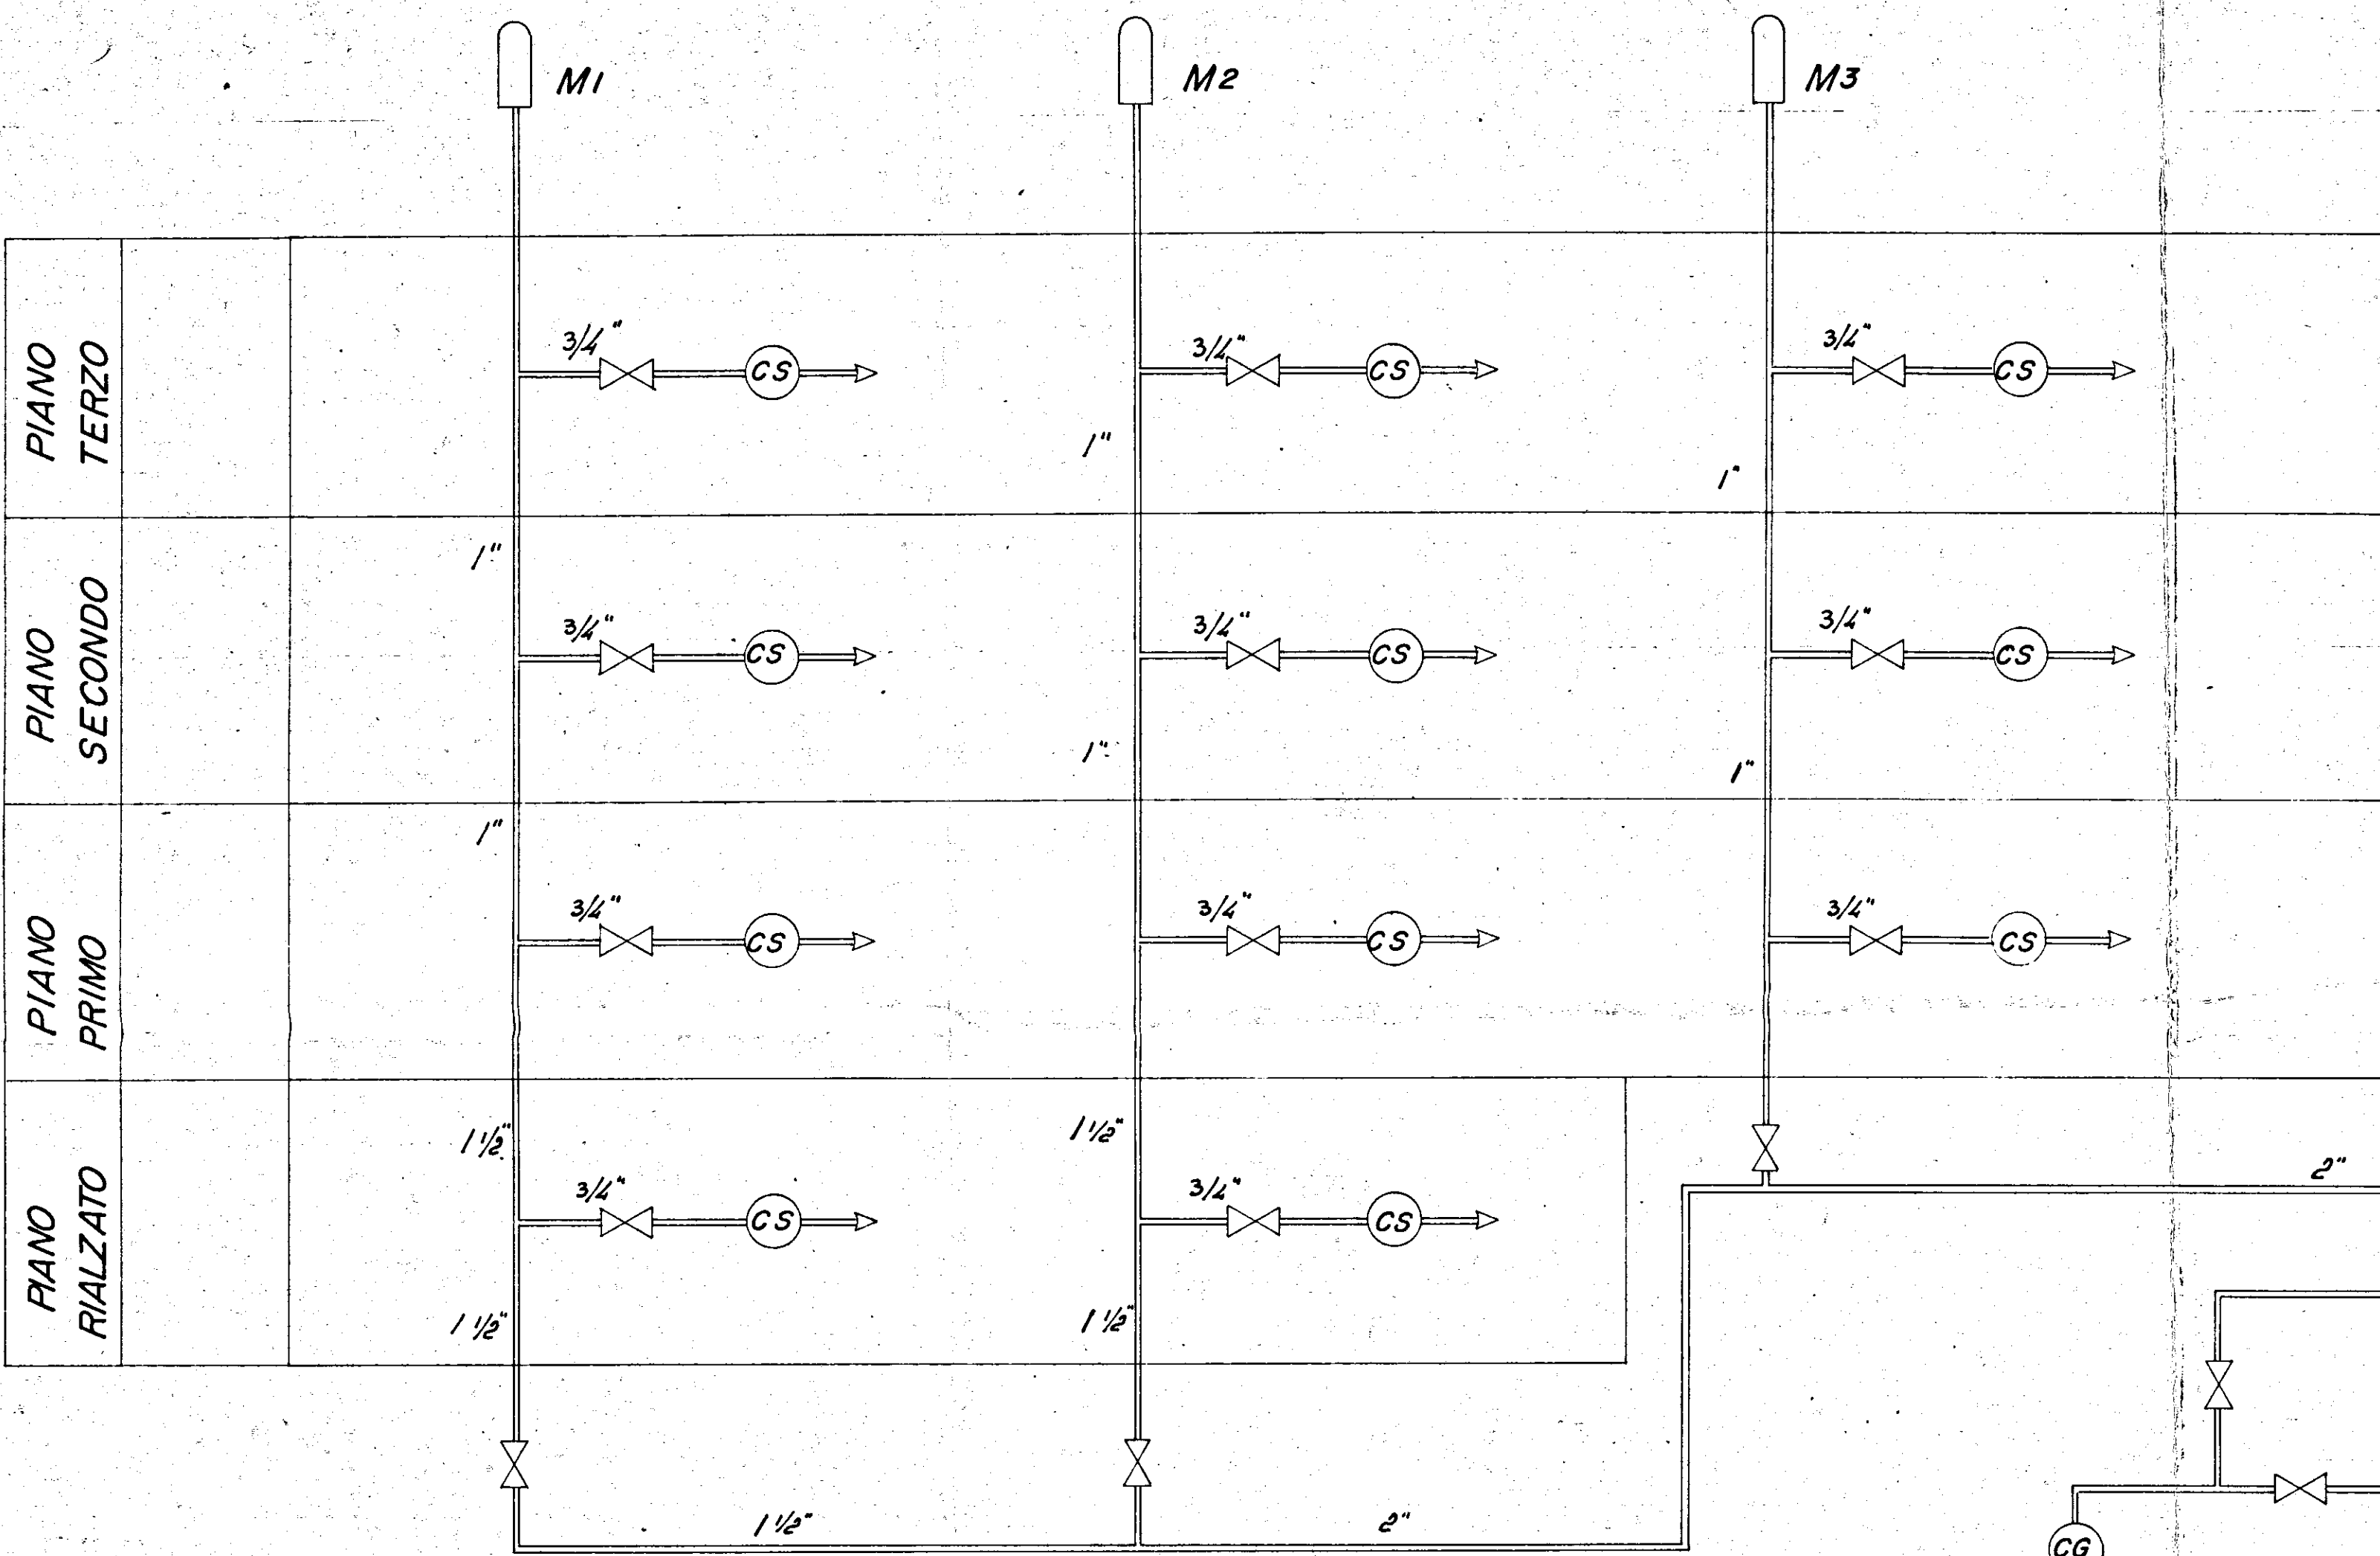

- CG: CONTATORE GENERALE E.A.P.
- CS: CONTATORE DI SOTTRAZIONE SINGOLA UTENZA
- Mi: MONTANTE + POLMONCINO ANTI COLPO DI ARIETE

