


ALLEGATO Mod. I.C. 353
 Comune di Ostuni
 Provincia di Brindisi
 Cantieri 13575-15562 (GESTIONE INA CASA)
 Fabbricati A-B-C-D-E-F-G-H-I-L-M-N-O
 Località Melogna
 Via da denominare

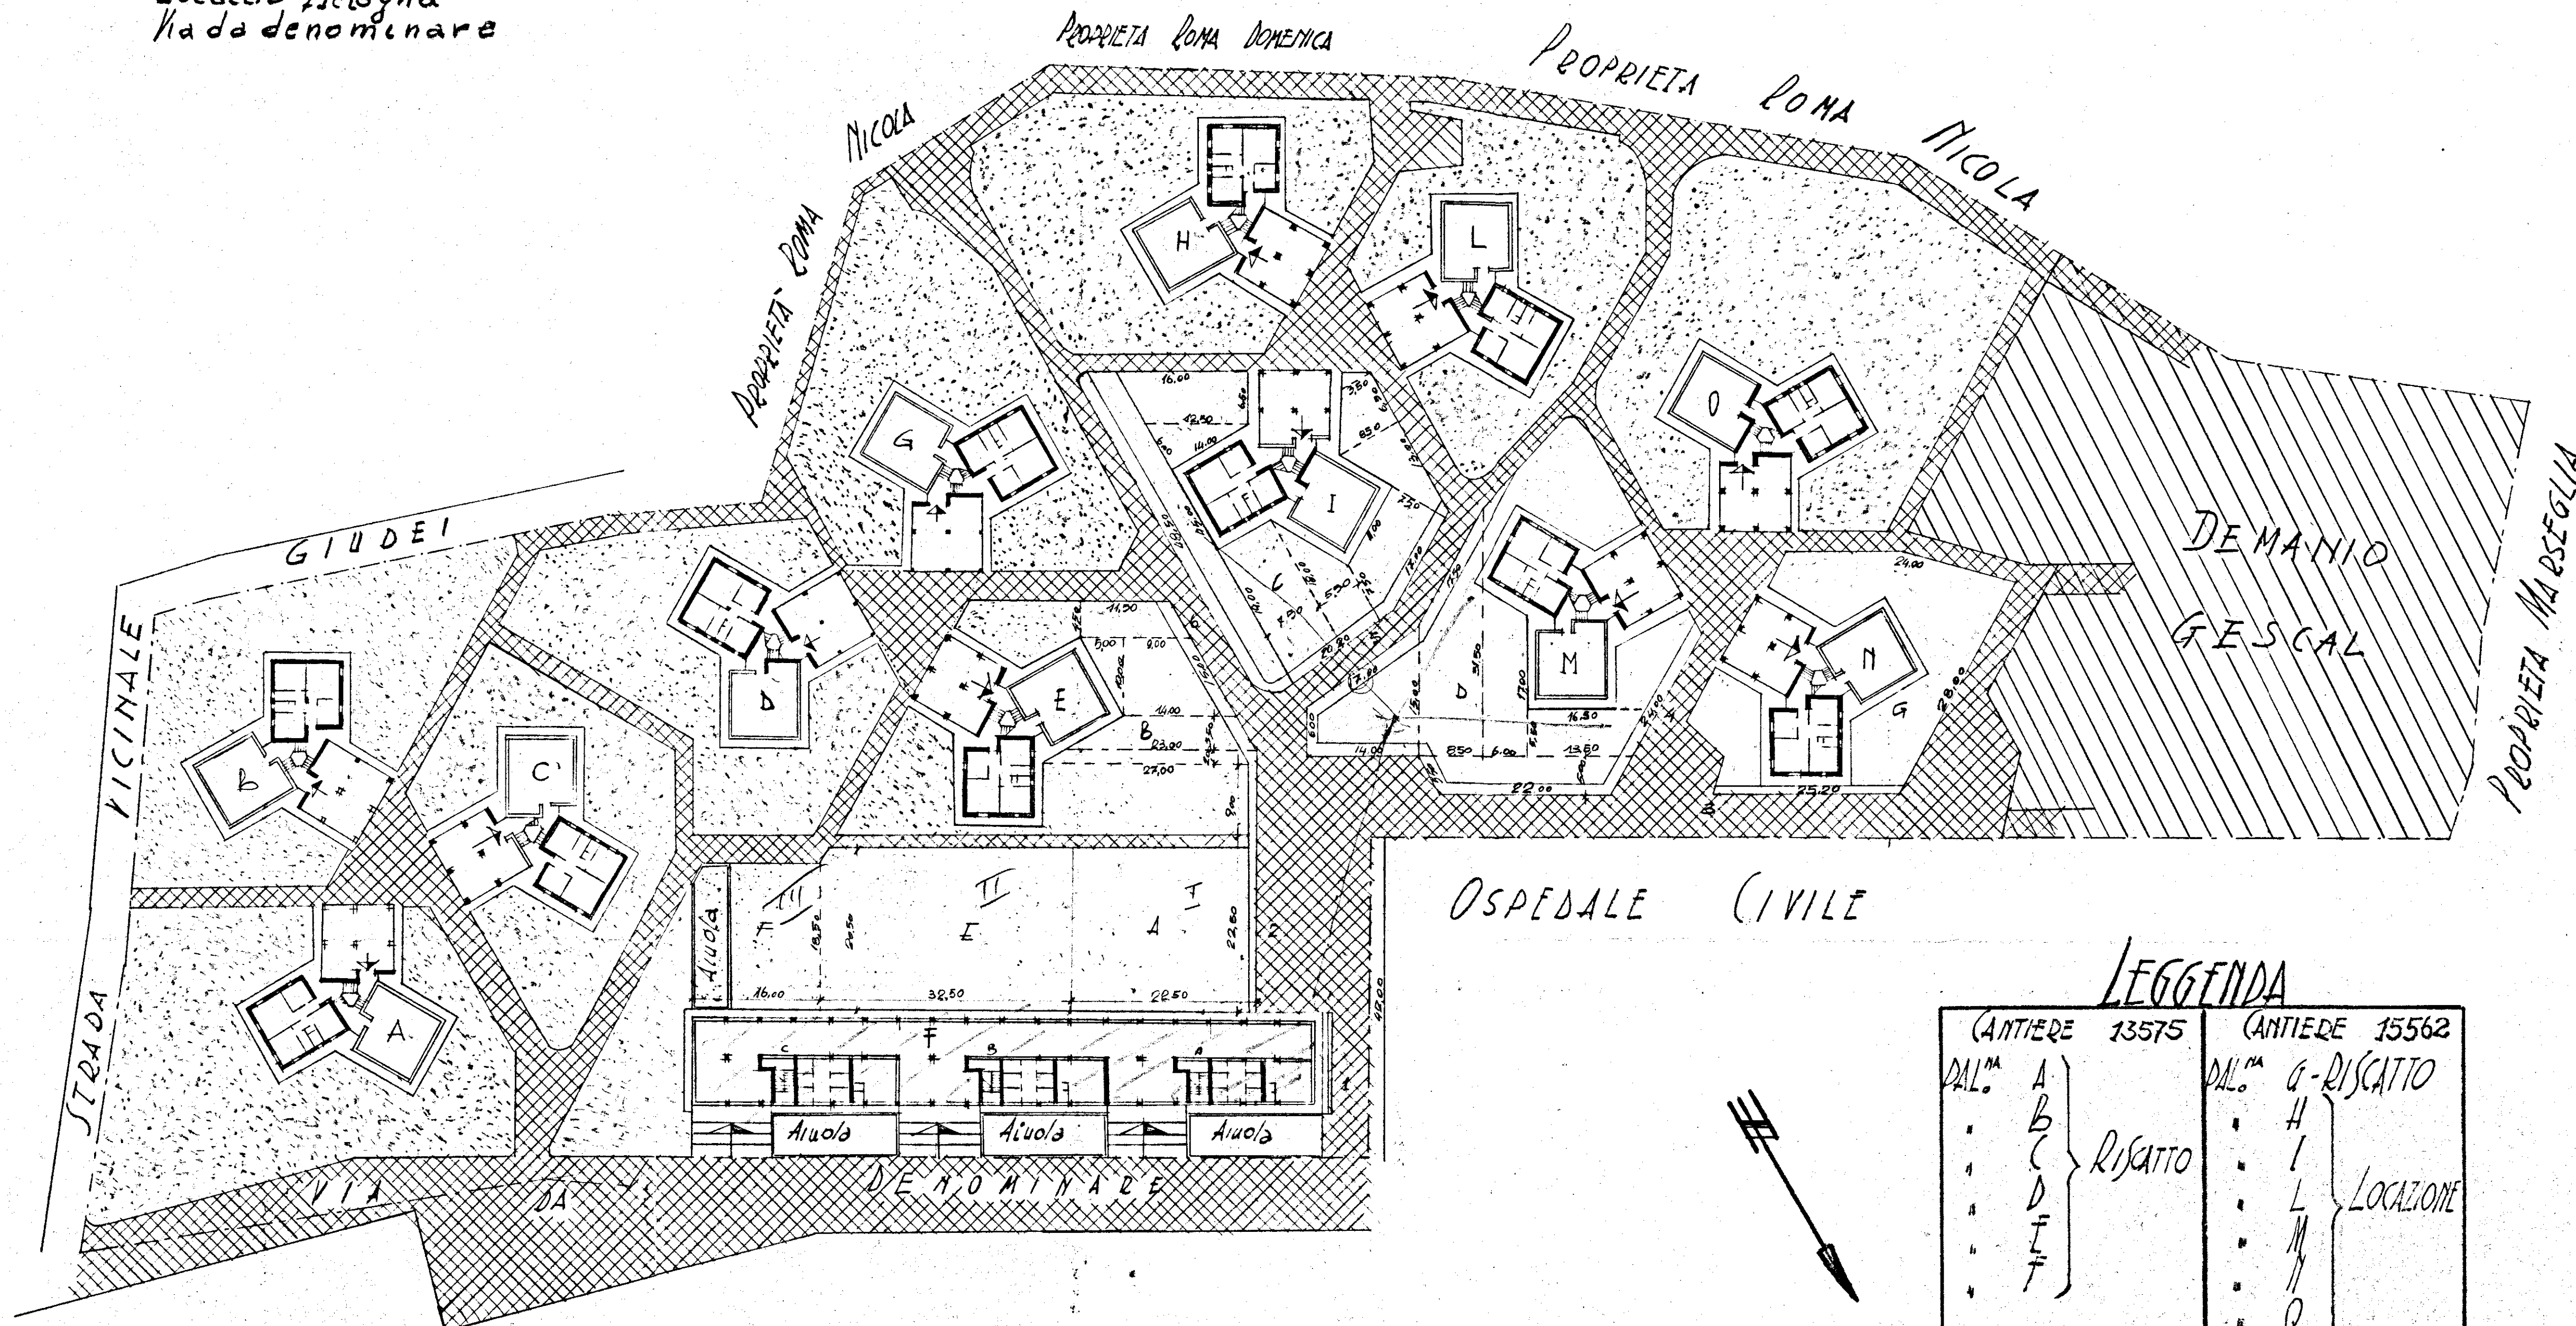

I.A.C.P. BRINDISI

LEGGENDA

- Aree da cedere al Comune
- Aree condominiali di pertinenza degli edifici

- COLMAMENTO RISTO
- SOLA TERRA REG.
- MARCIAPIEDI

LEGGENDA

CANTIERE 13575	CANTIERE 15562
DAL ^{na} A	DAL ^{na} G-RISCATTO
B	H
C	I
D	L
E	M
F	N
	O
	Q

LOCALITÀ

Data di compilazione Ottobre 1960

SCALA 1:500