


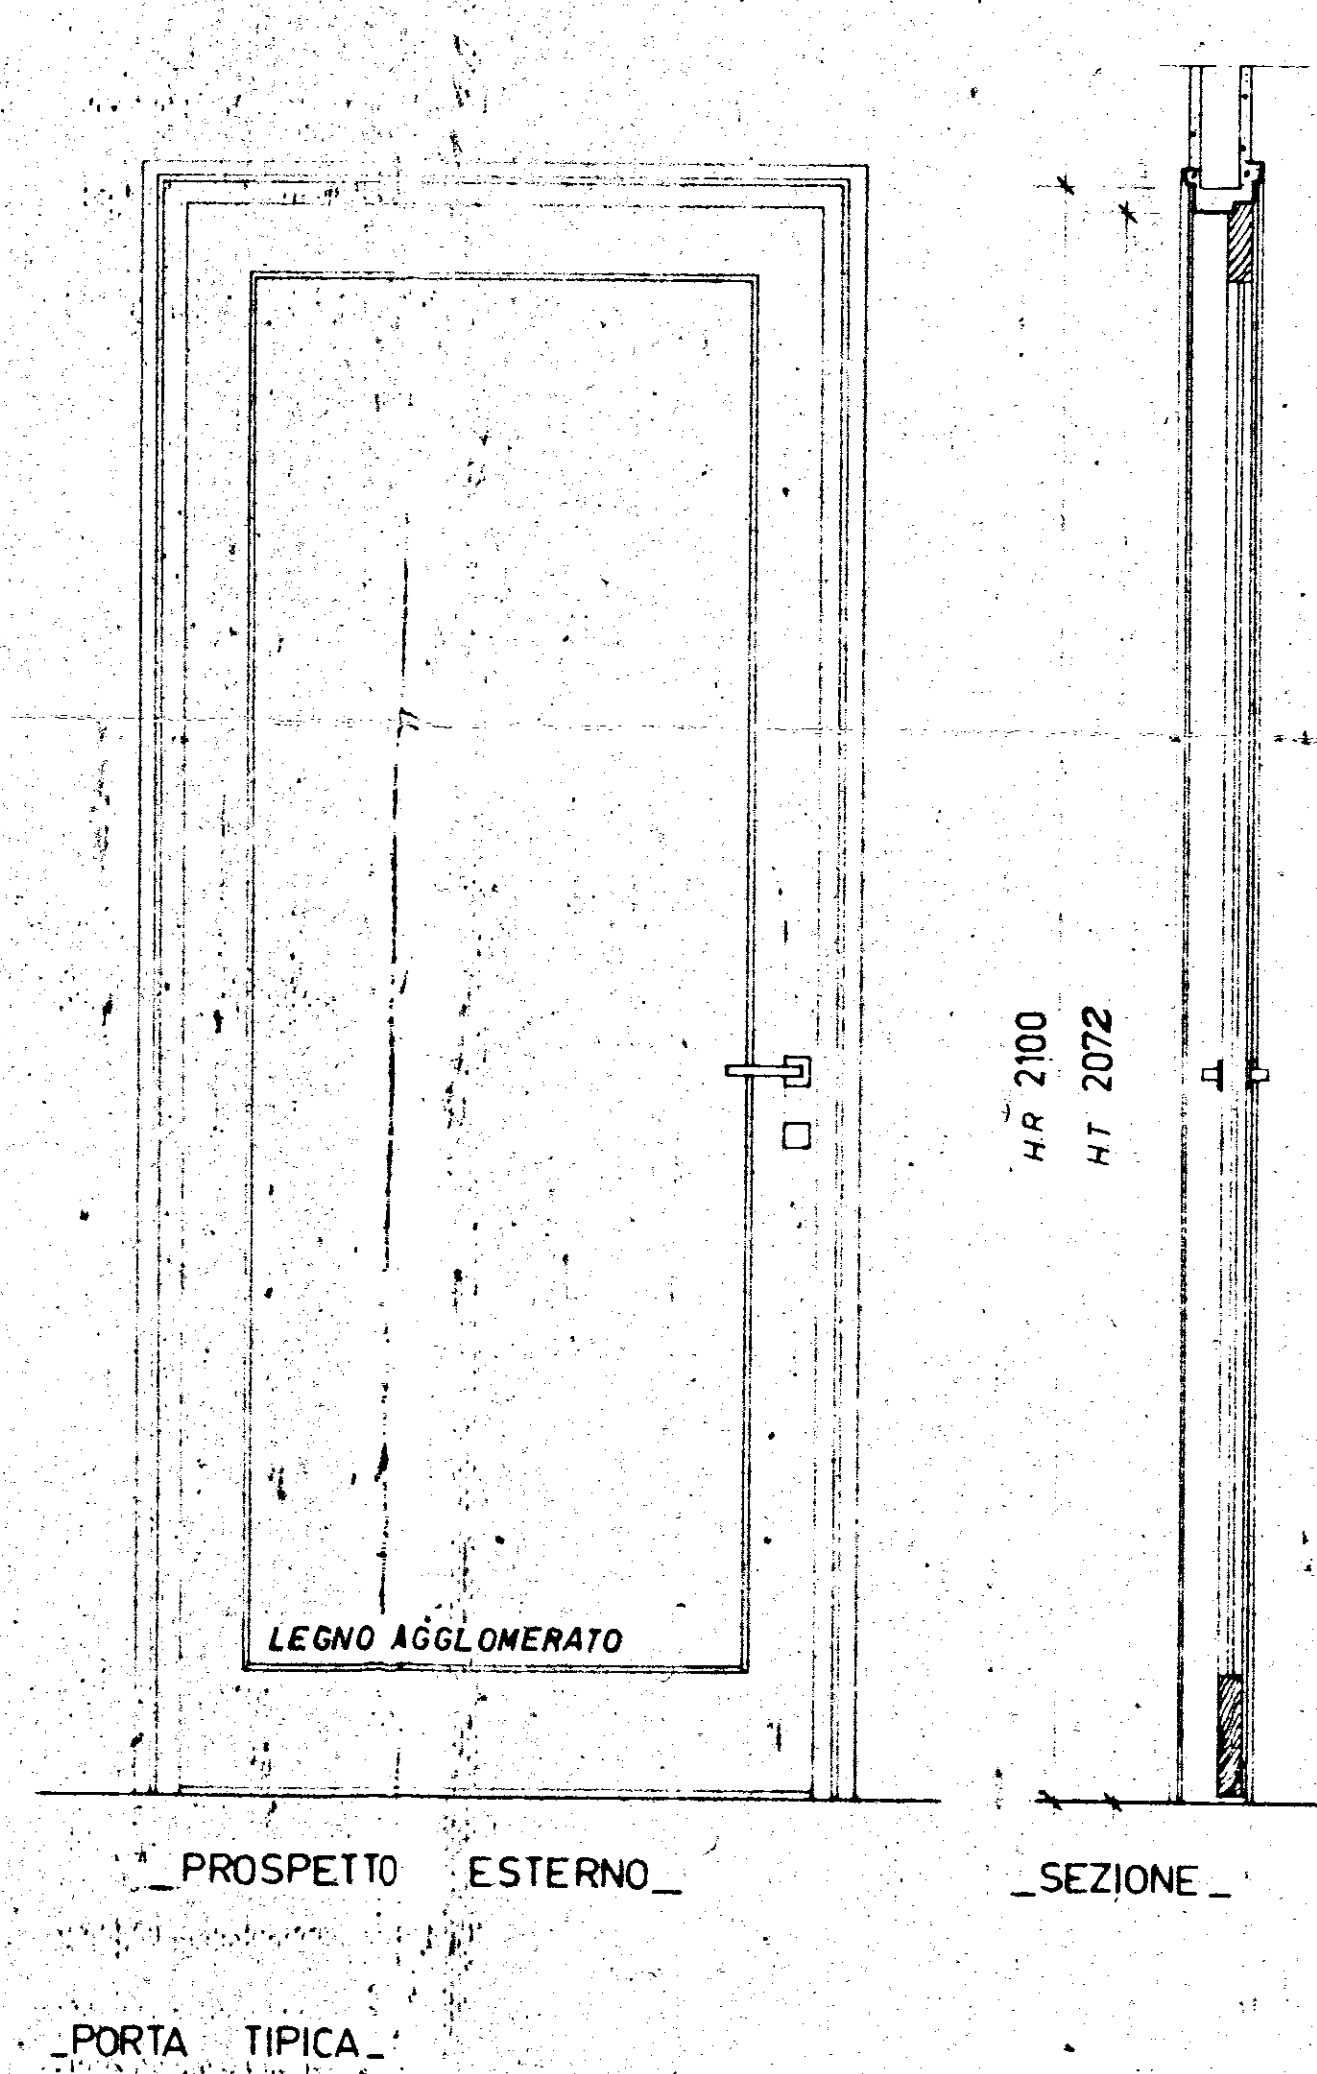

N.B. TUTTE LE PORTE DELL'AMBIENTE
DI SOGGIORNO HANNO VETRO
STAMPATO AL POSTO DEL
PANNELLO DI LEGNO AGGLOMERATO

