


Gestione Case Lavoratori LEGGE 14-2-1963 N. 60		ART. 15/3	I. A. C. P. STAZIONE APPALTANTE-BRINDISI	
BRINDISI	FABBRICATO SOCIALE COOP.VA AMICIZIA			
PIANTA PIANO QUARTO - META' FABBRICATO			RAPP. 1:50	
dott. ing. GIUSEPPE MARASCO		PROGETTISTA		
dott. ing. GIUSEPPE MARASCO		DIRETTORE LAVORI	TAV. N. 4	

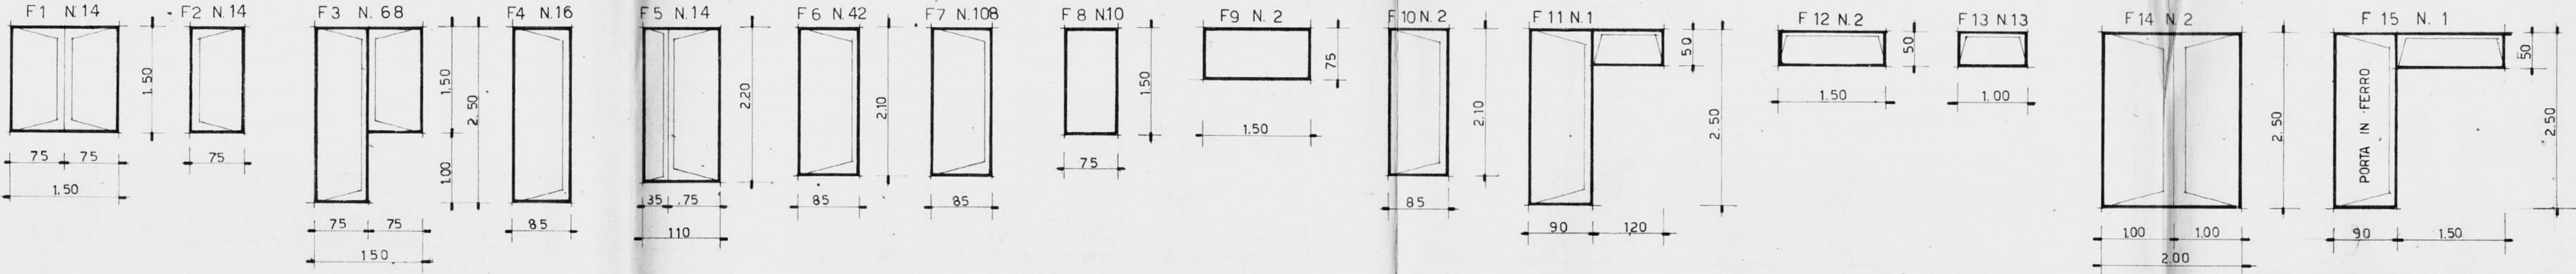


N.B. LE MISURE DEGLI INFISSI SI INTENDONO PER LUCI NETTE MISURATE ALL'INTERNO DEGLI IMBOTTI SIA IN LEGNO CHE IN MARMO.

VEDI TAV. N. 3

LEGGENDA
IN LEGNO DOUGLAS :
F.1-2-3-4-8-9-10-11-12-13-14-15.
IN LEGNO MOGANO :
F.5-6.
IN LEGNO ABETE :
F.7.

APPROVATO
DAL CONSIGLIO DI AMMINISTRAZIONE
INTEGRATO CISCAL N. 101
DEL 21 Dicembre 1954
CON PROCEDIMENTO N. 254
Brindisi,
PRESIDENTE

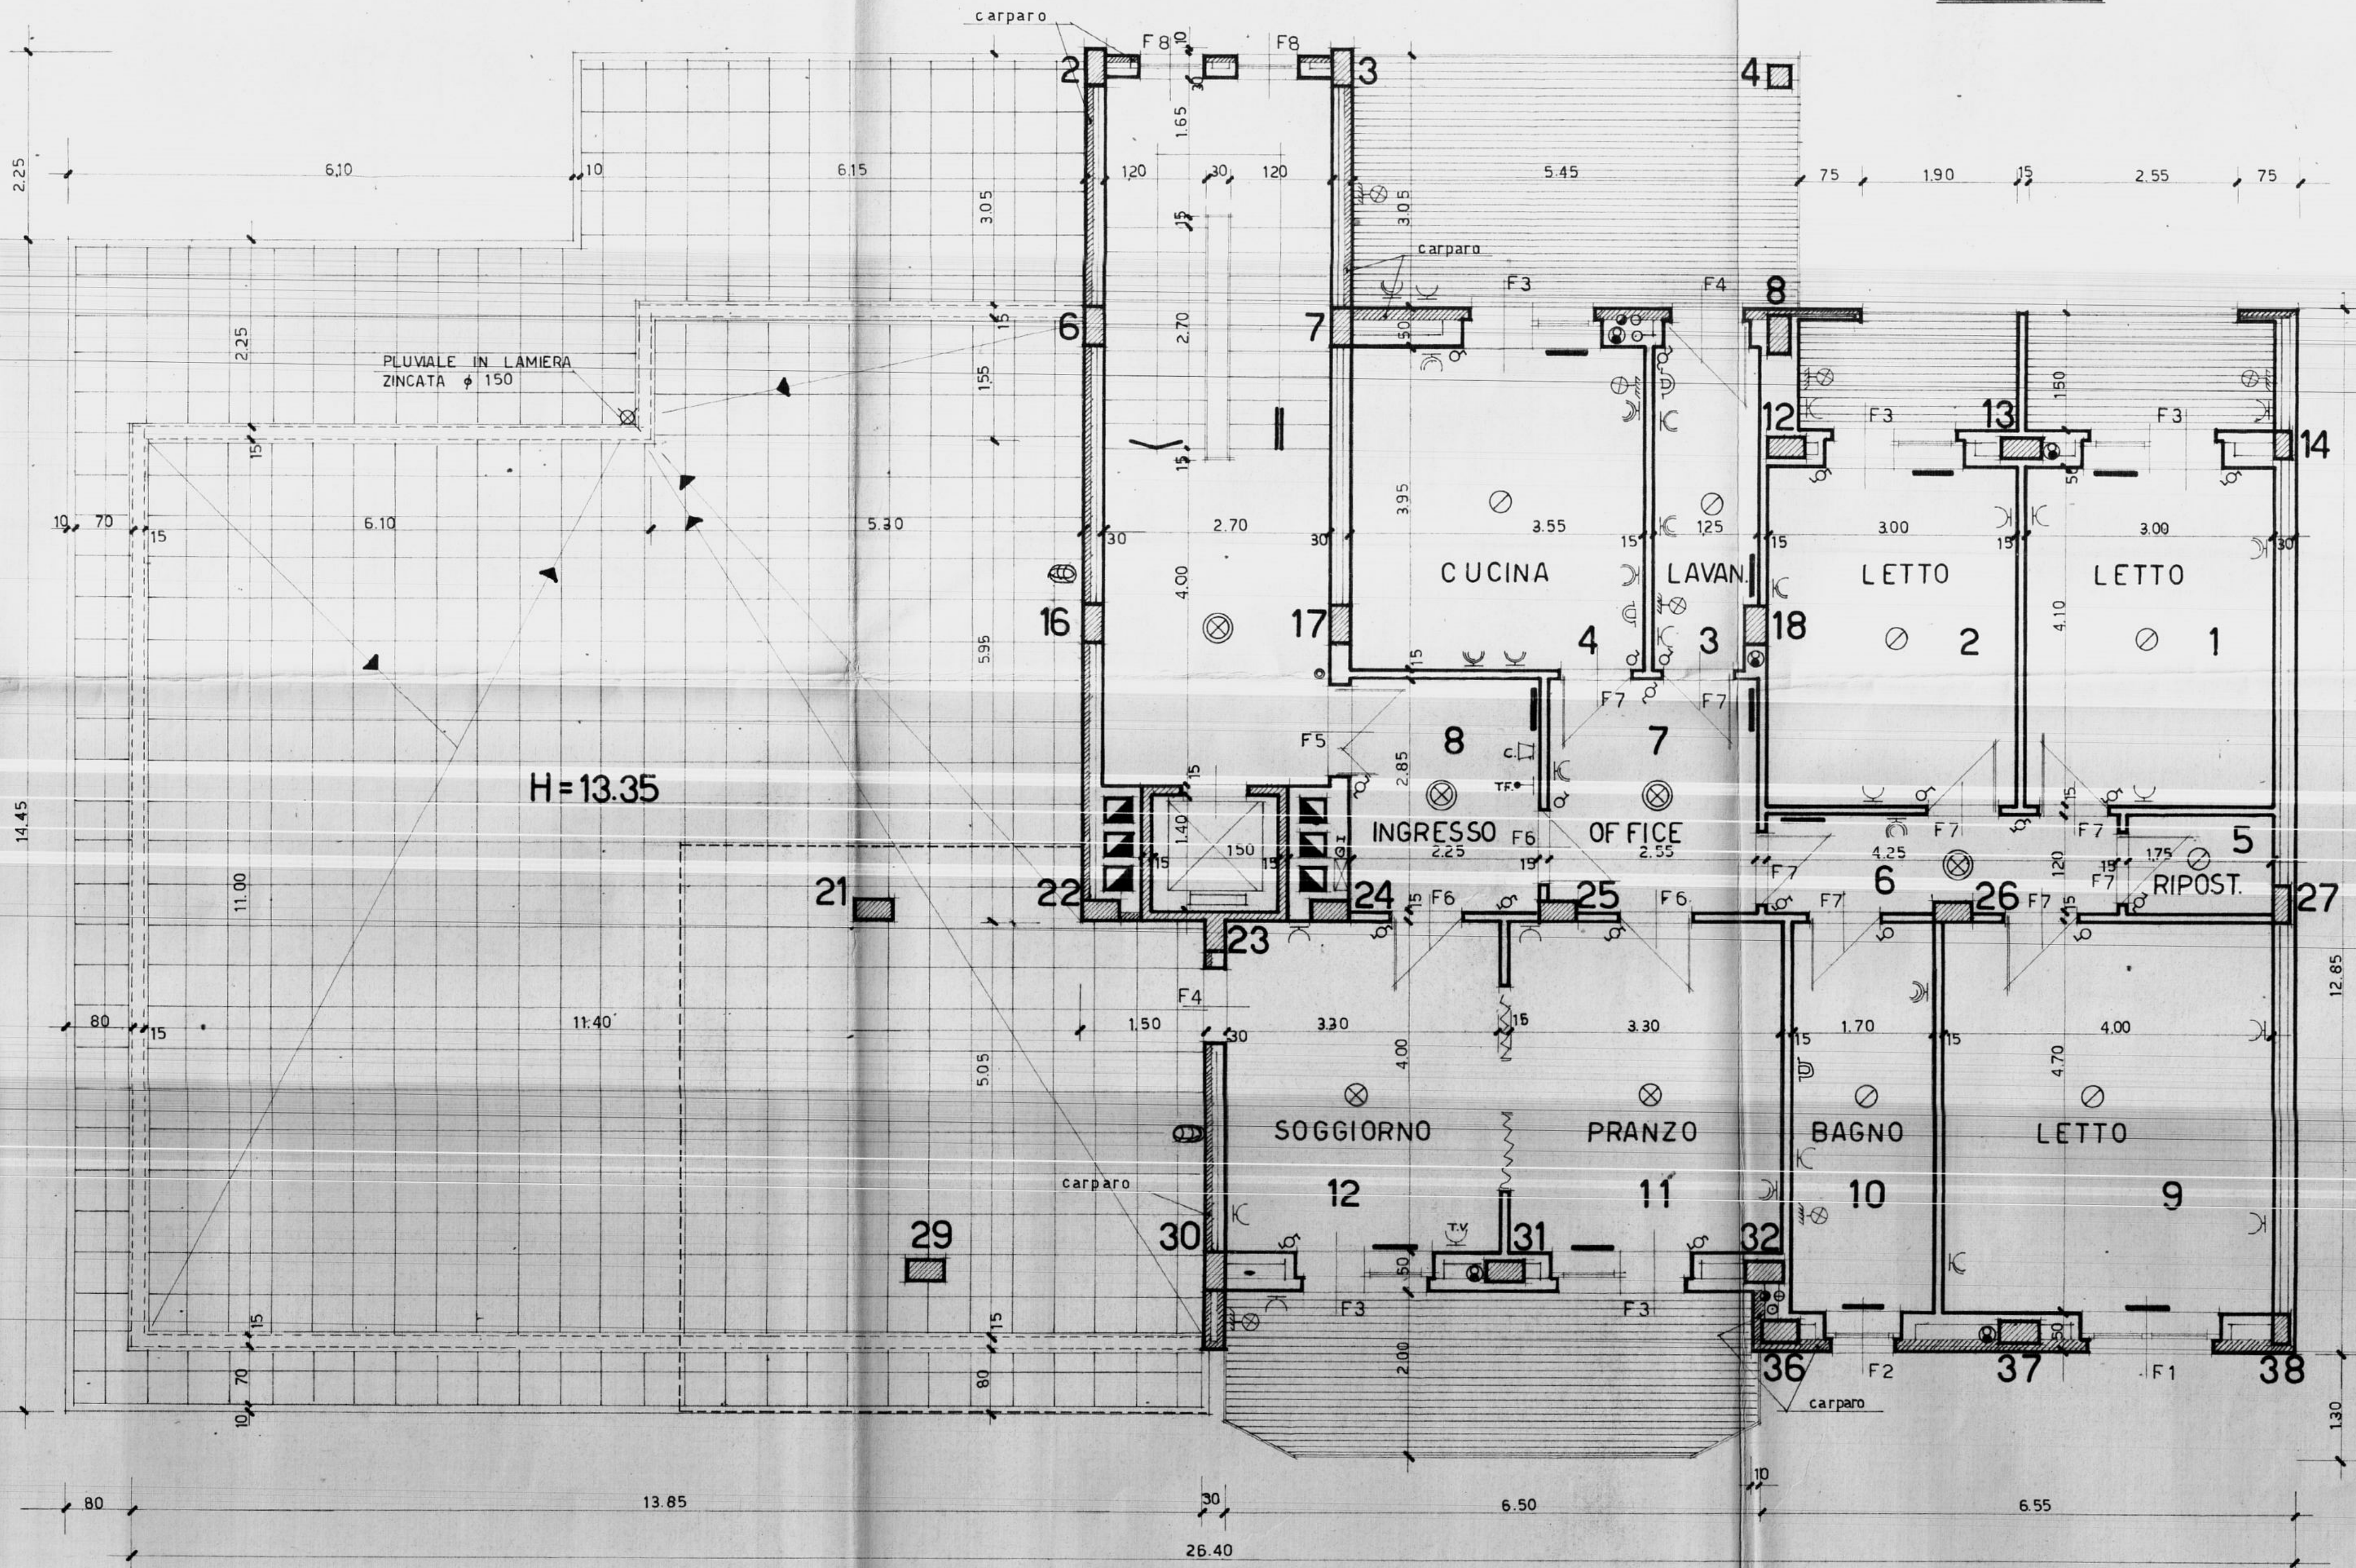

LEGGENDA			
	QUADRO APPARTAMENTO		PUNTO LUCE A PARETE
	CITOFONO		INTERRUTTORE
	TELEFONO		COMMUTATORE
	PULSANTE		PRESA LUCE 6A
	PUNTO LUCE INTERROTTO		PRESA INDUSTRIALE 2x15A
	PUNTO LUCE COMMUTATO		PRESA TELEVISIONE
	PUNTO LUCE A RELAIS		PRESA 6A COMANDATA
	SCARICO FOGNA		PRESA 2x15A COMANDATA
	COLONNA IDRICA		VENTILAZIONE
	COLONNA RISCALDAMENTO		RADIATORE
	IDRANTE ESTERNO CON ATTACCO DA 3/4		FARETTO STAGNO A PARETE CON LAMPADA DA 100 WATT
	ARRESTO COLONNE IDRICHE		PUNTO LUCE A RELAIS CON LAMPADA DA 60 WATT E GLOBO 30 A SOFFITTO
			PLAFONIERA IN PLEXIGLAS 60x60 CON 4 TUBI FLUORESCENTI DA 40 WATT CIASCUNO

1- LETTO	: 3.00 x 4.10 = 12.30
2- LETTO	: 3.00 x 4.10 = 12.30
3- LAVANDERIA	: 1.25 x 3.95 = 4.93
4- CUCINA	: 3.55 x 3.95 = 14.02
5- RIPOSTIGLIO	: 1.75 x 1.20 = 2.10
6- CORRIDOIO	: 4.25 x 1.20 = 5.10
7- OFFICE	: 2.25 x 2.85 = 7.26
8- INGRESSO	: 2.25 x 2.85 = 6.41
9- LETTO	: 4.00 x 4.70 = 18.80
10- BAGNO	: 1.70 x 4.70 = 7.98
11- PRANZO	: 3.30 x 4.00 = 13.20
12- SOGGIORNO	: 3.30 x 4.00 = 13.20
TOTALE =	