

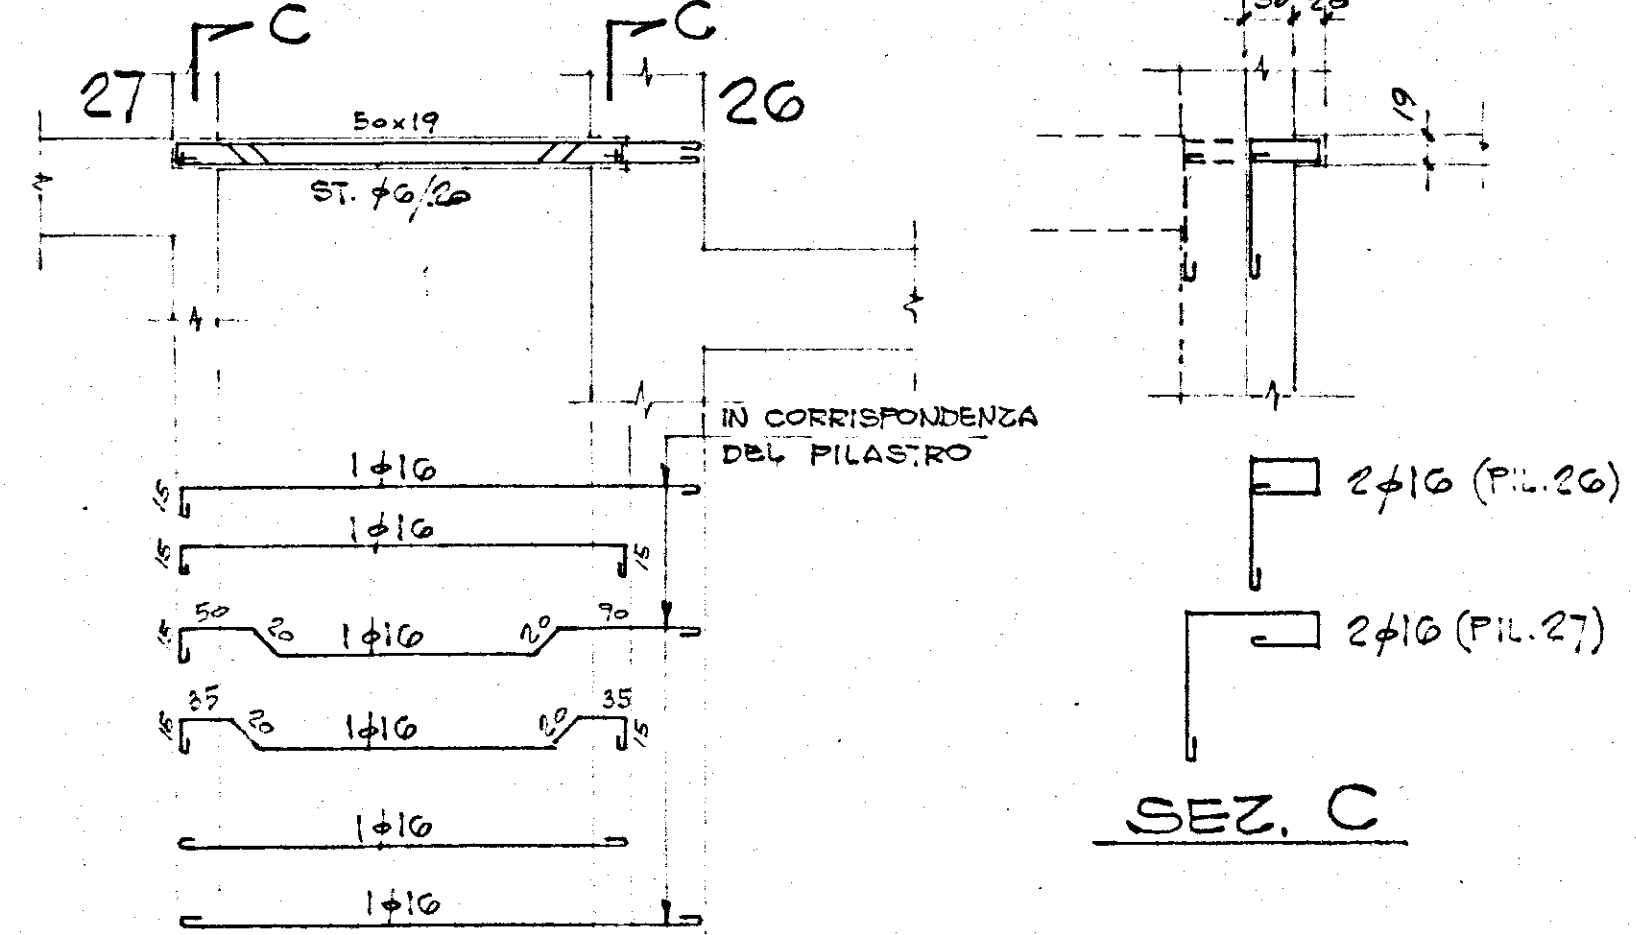



N.B. PER LA CARPENTERIA E L'ARMATURA DELLE
SOLETTE RAMPANTI DELLA SCALA, E L'ARMATURA
DELLA TR. 11-12 VEDI DIS. N° 4806 BIS

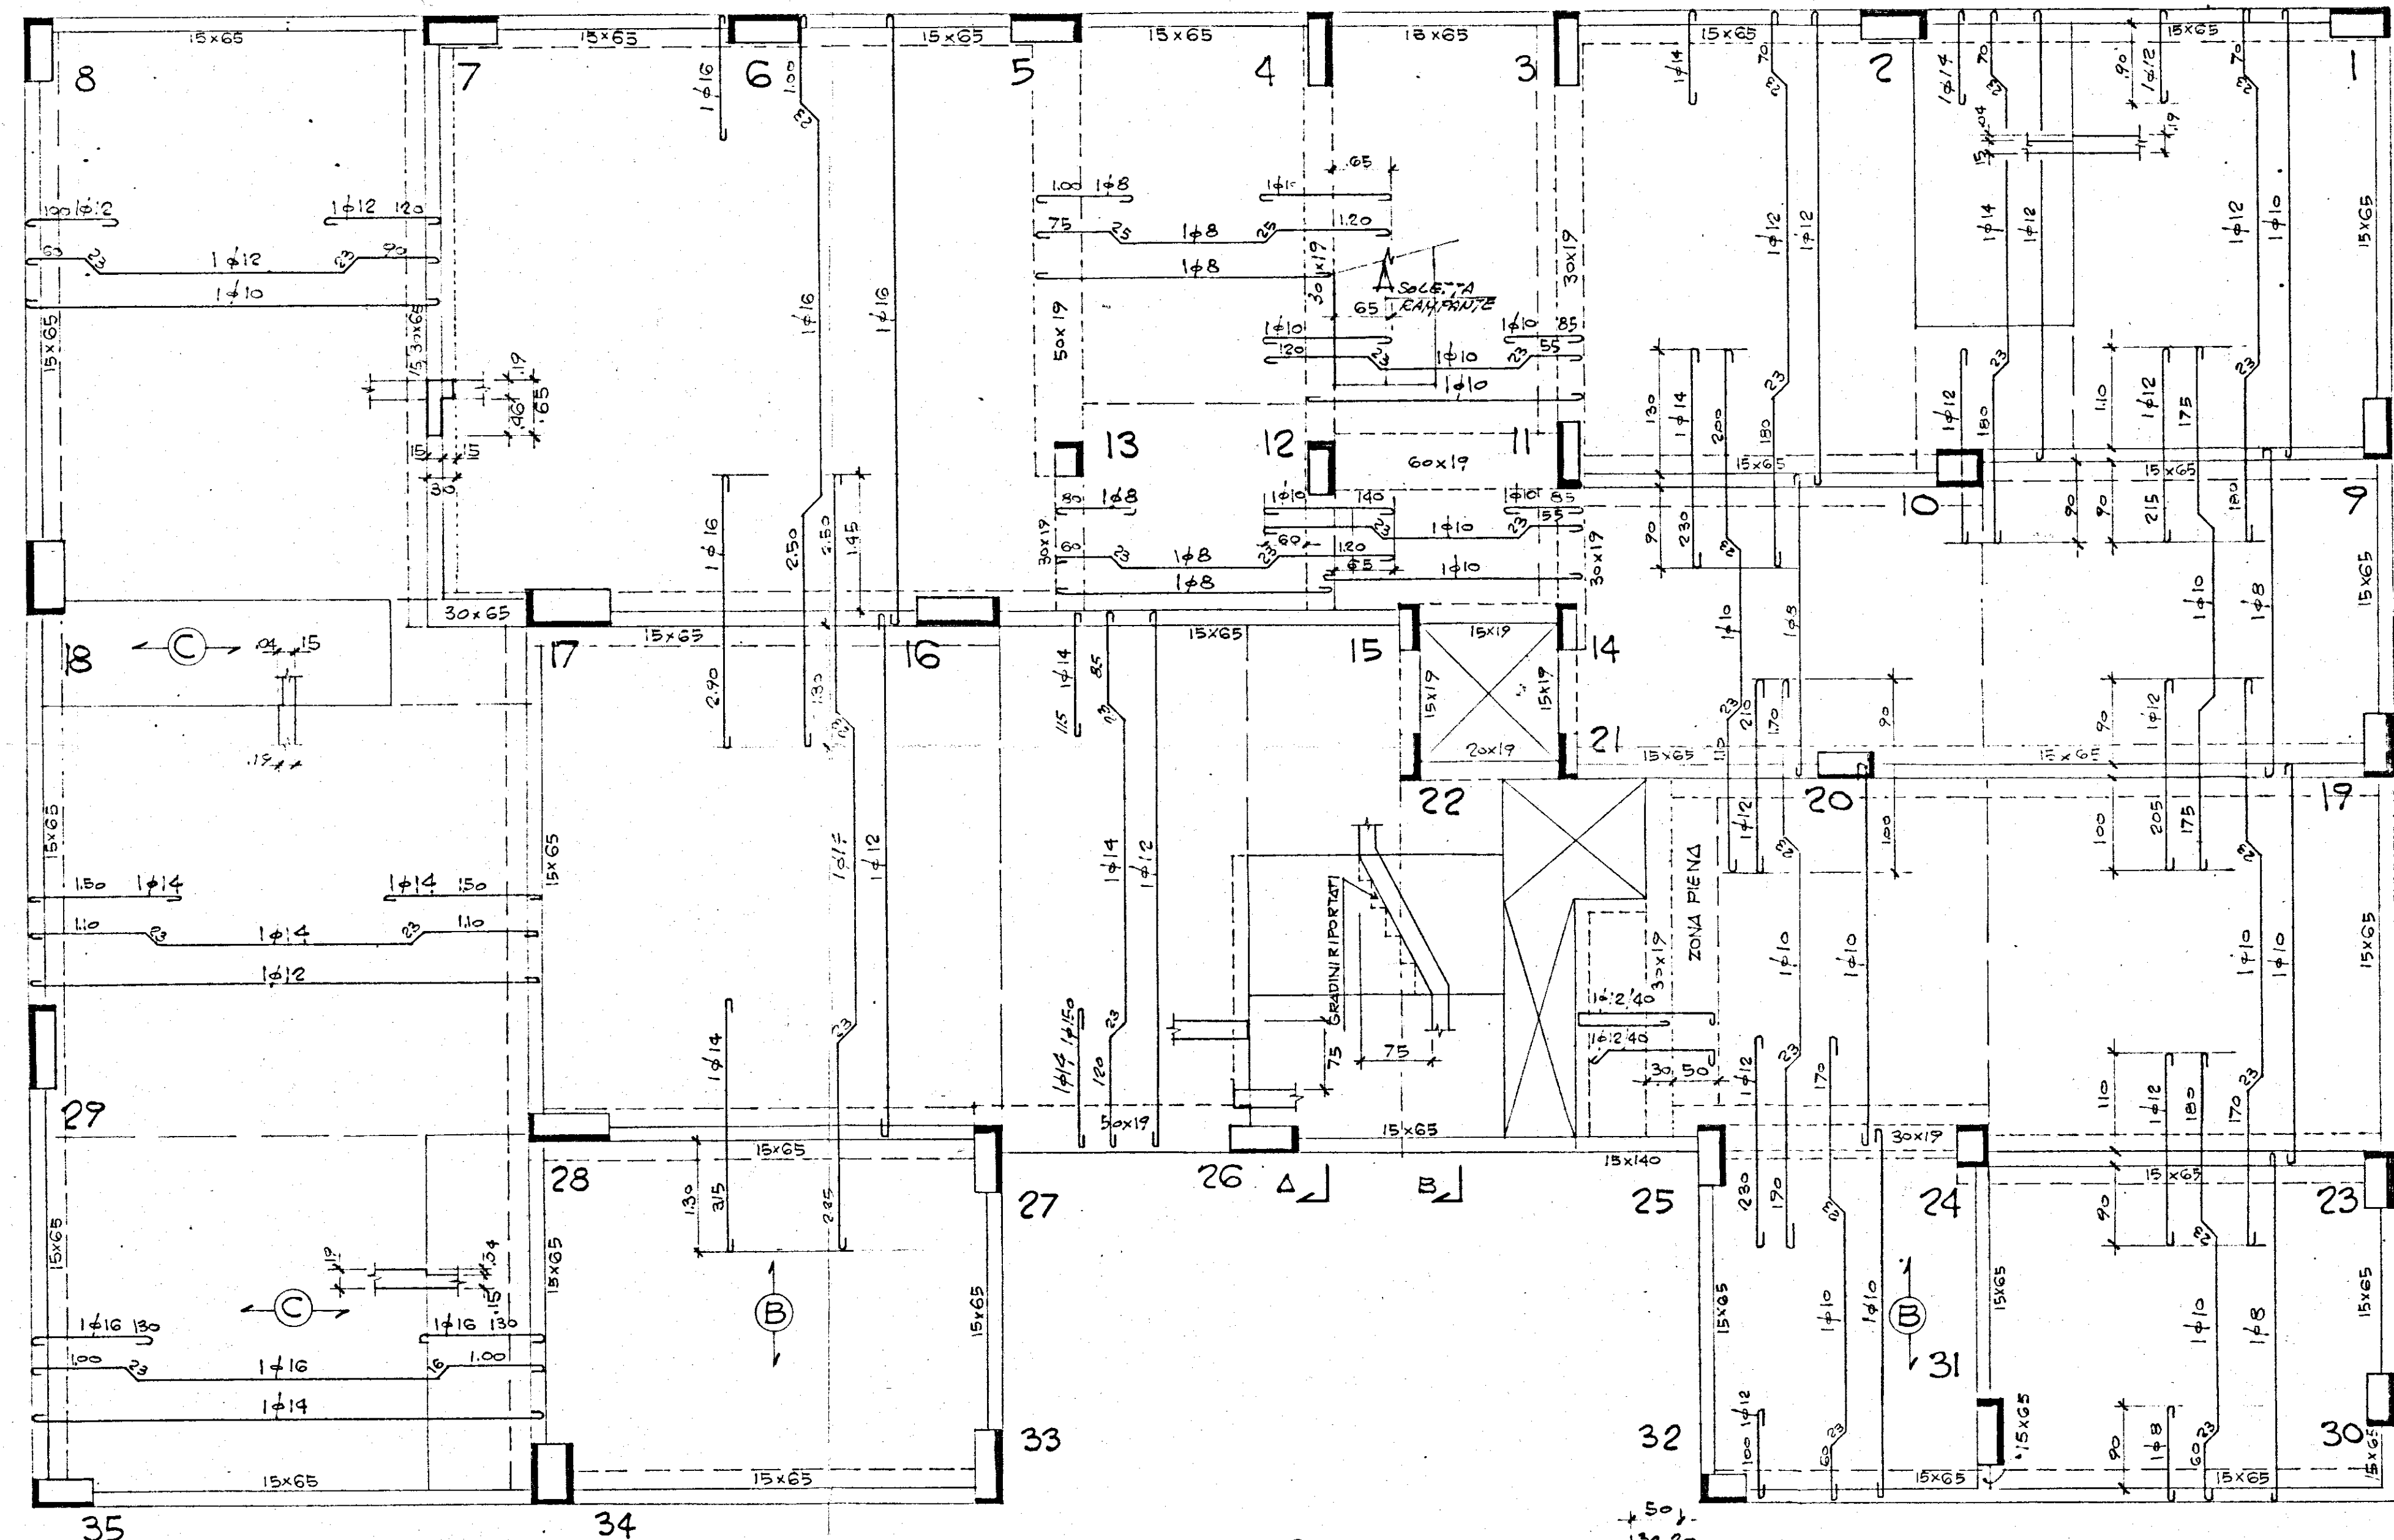

SEZ. A

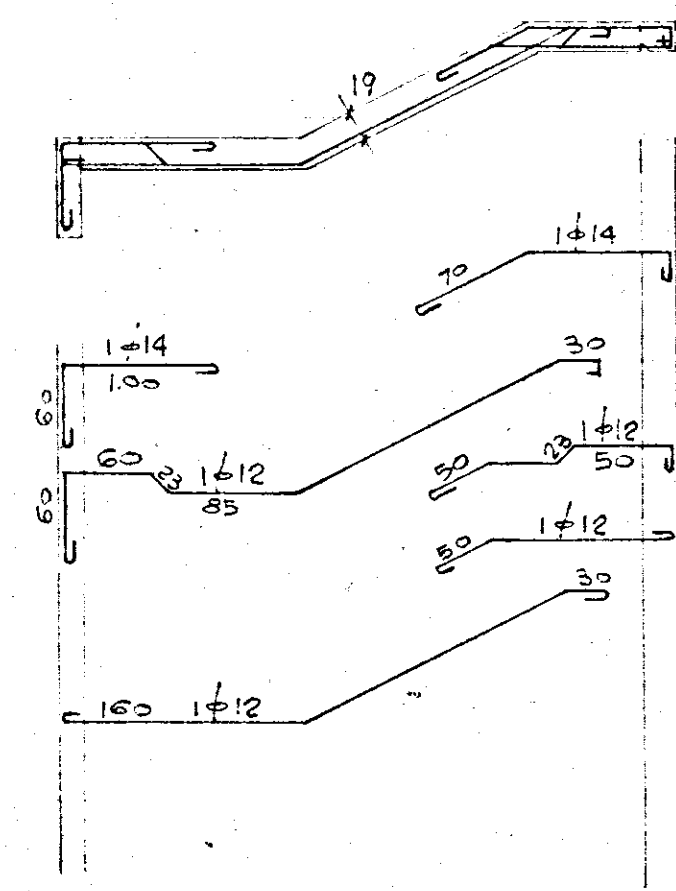

SEZ. B

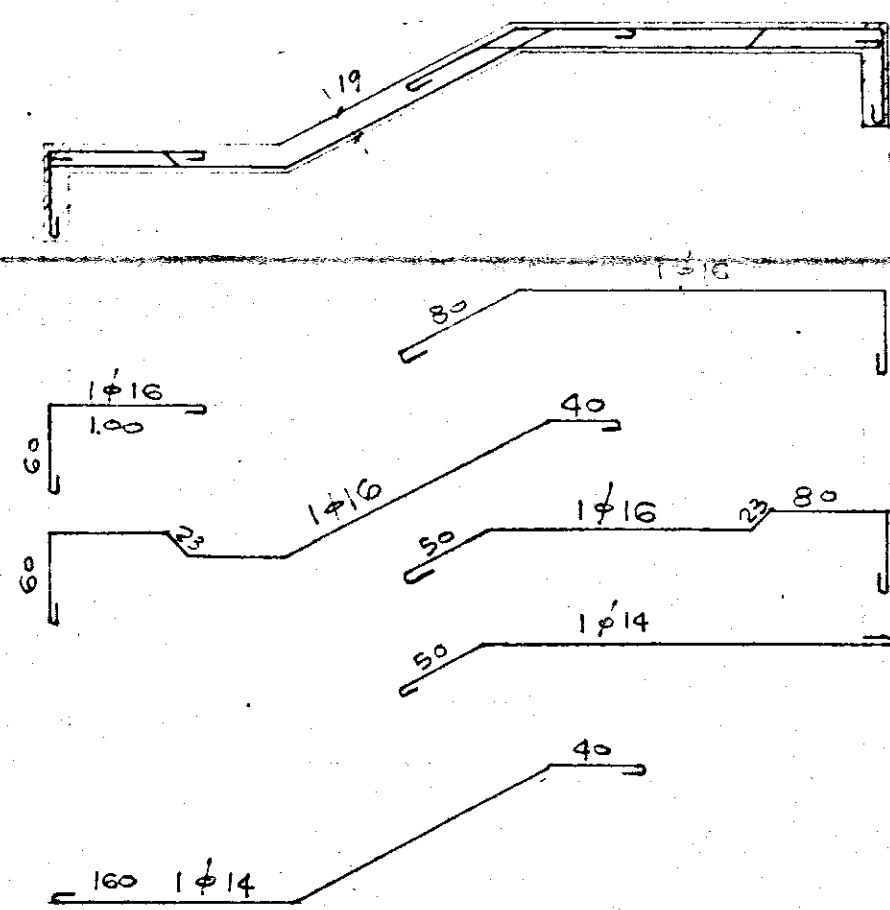

NOTA

SPESSORE SOLETTE : cm.19
ZONE RIBASSATE : cm.15
INTERASSE TRAVETTI : cm.40

29-1-1967	DIMENS. E ARMAT. TR. 26-27, TR. 11-12 E 12-4 ; SOLETTE RAMP. SCALA	ADG
DATA	AGGIORNAMENTI	DISEGNATO
COOP. "17 NOVEMBRE"		
CARPENTERIA 1° SOGLIO		
DIS. N° 48103		
CALCESTRUZZO: 0,29 > 250 Kg./cm² CEMENTO TIPO 730 A 800 Kg./mq. FERRO: AQ 50+60		SCALA 1:50 DATA 3-1-67 DISEGNATO DF