

COOPERATIVA

"DOMUS MEA."

Prospetti su strada

Colorazioni A e B


Prospettive

I PROGETTISTI

Ad. C. Banti
G. Neri Vasselli

Brindisi li

TAVOLA N° 1

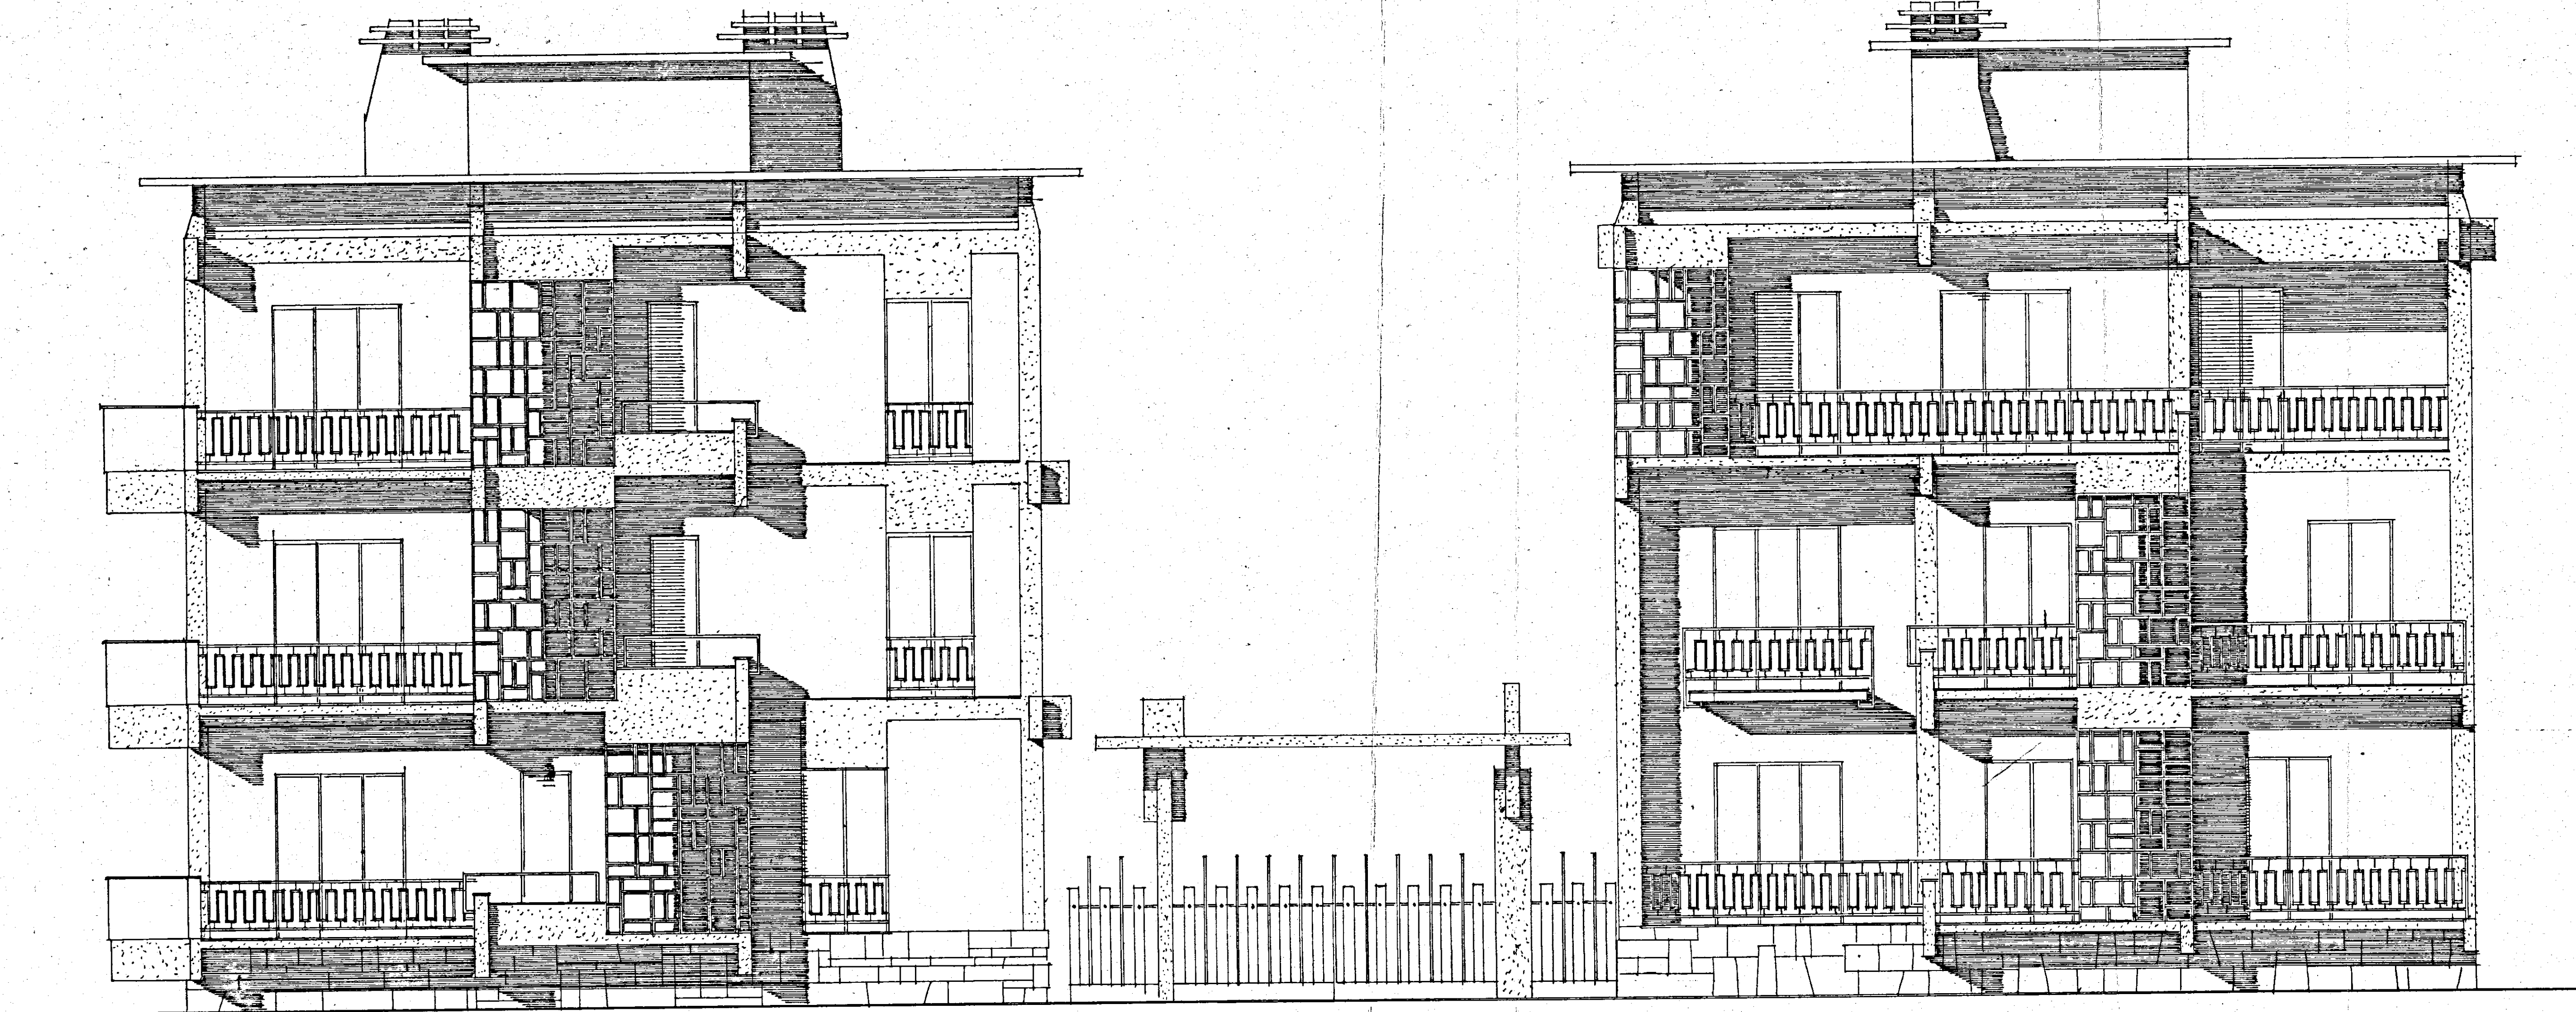

Palazzina A

Palazzina B



PROSPETTIVE