
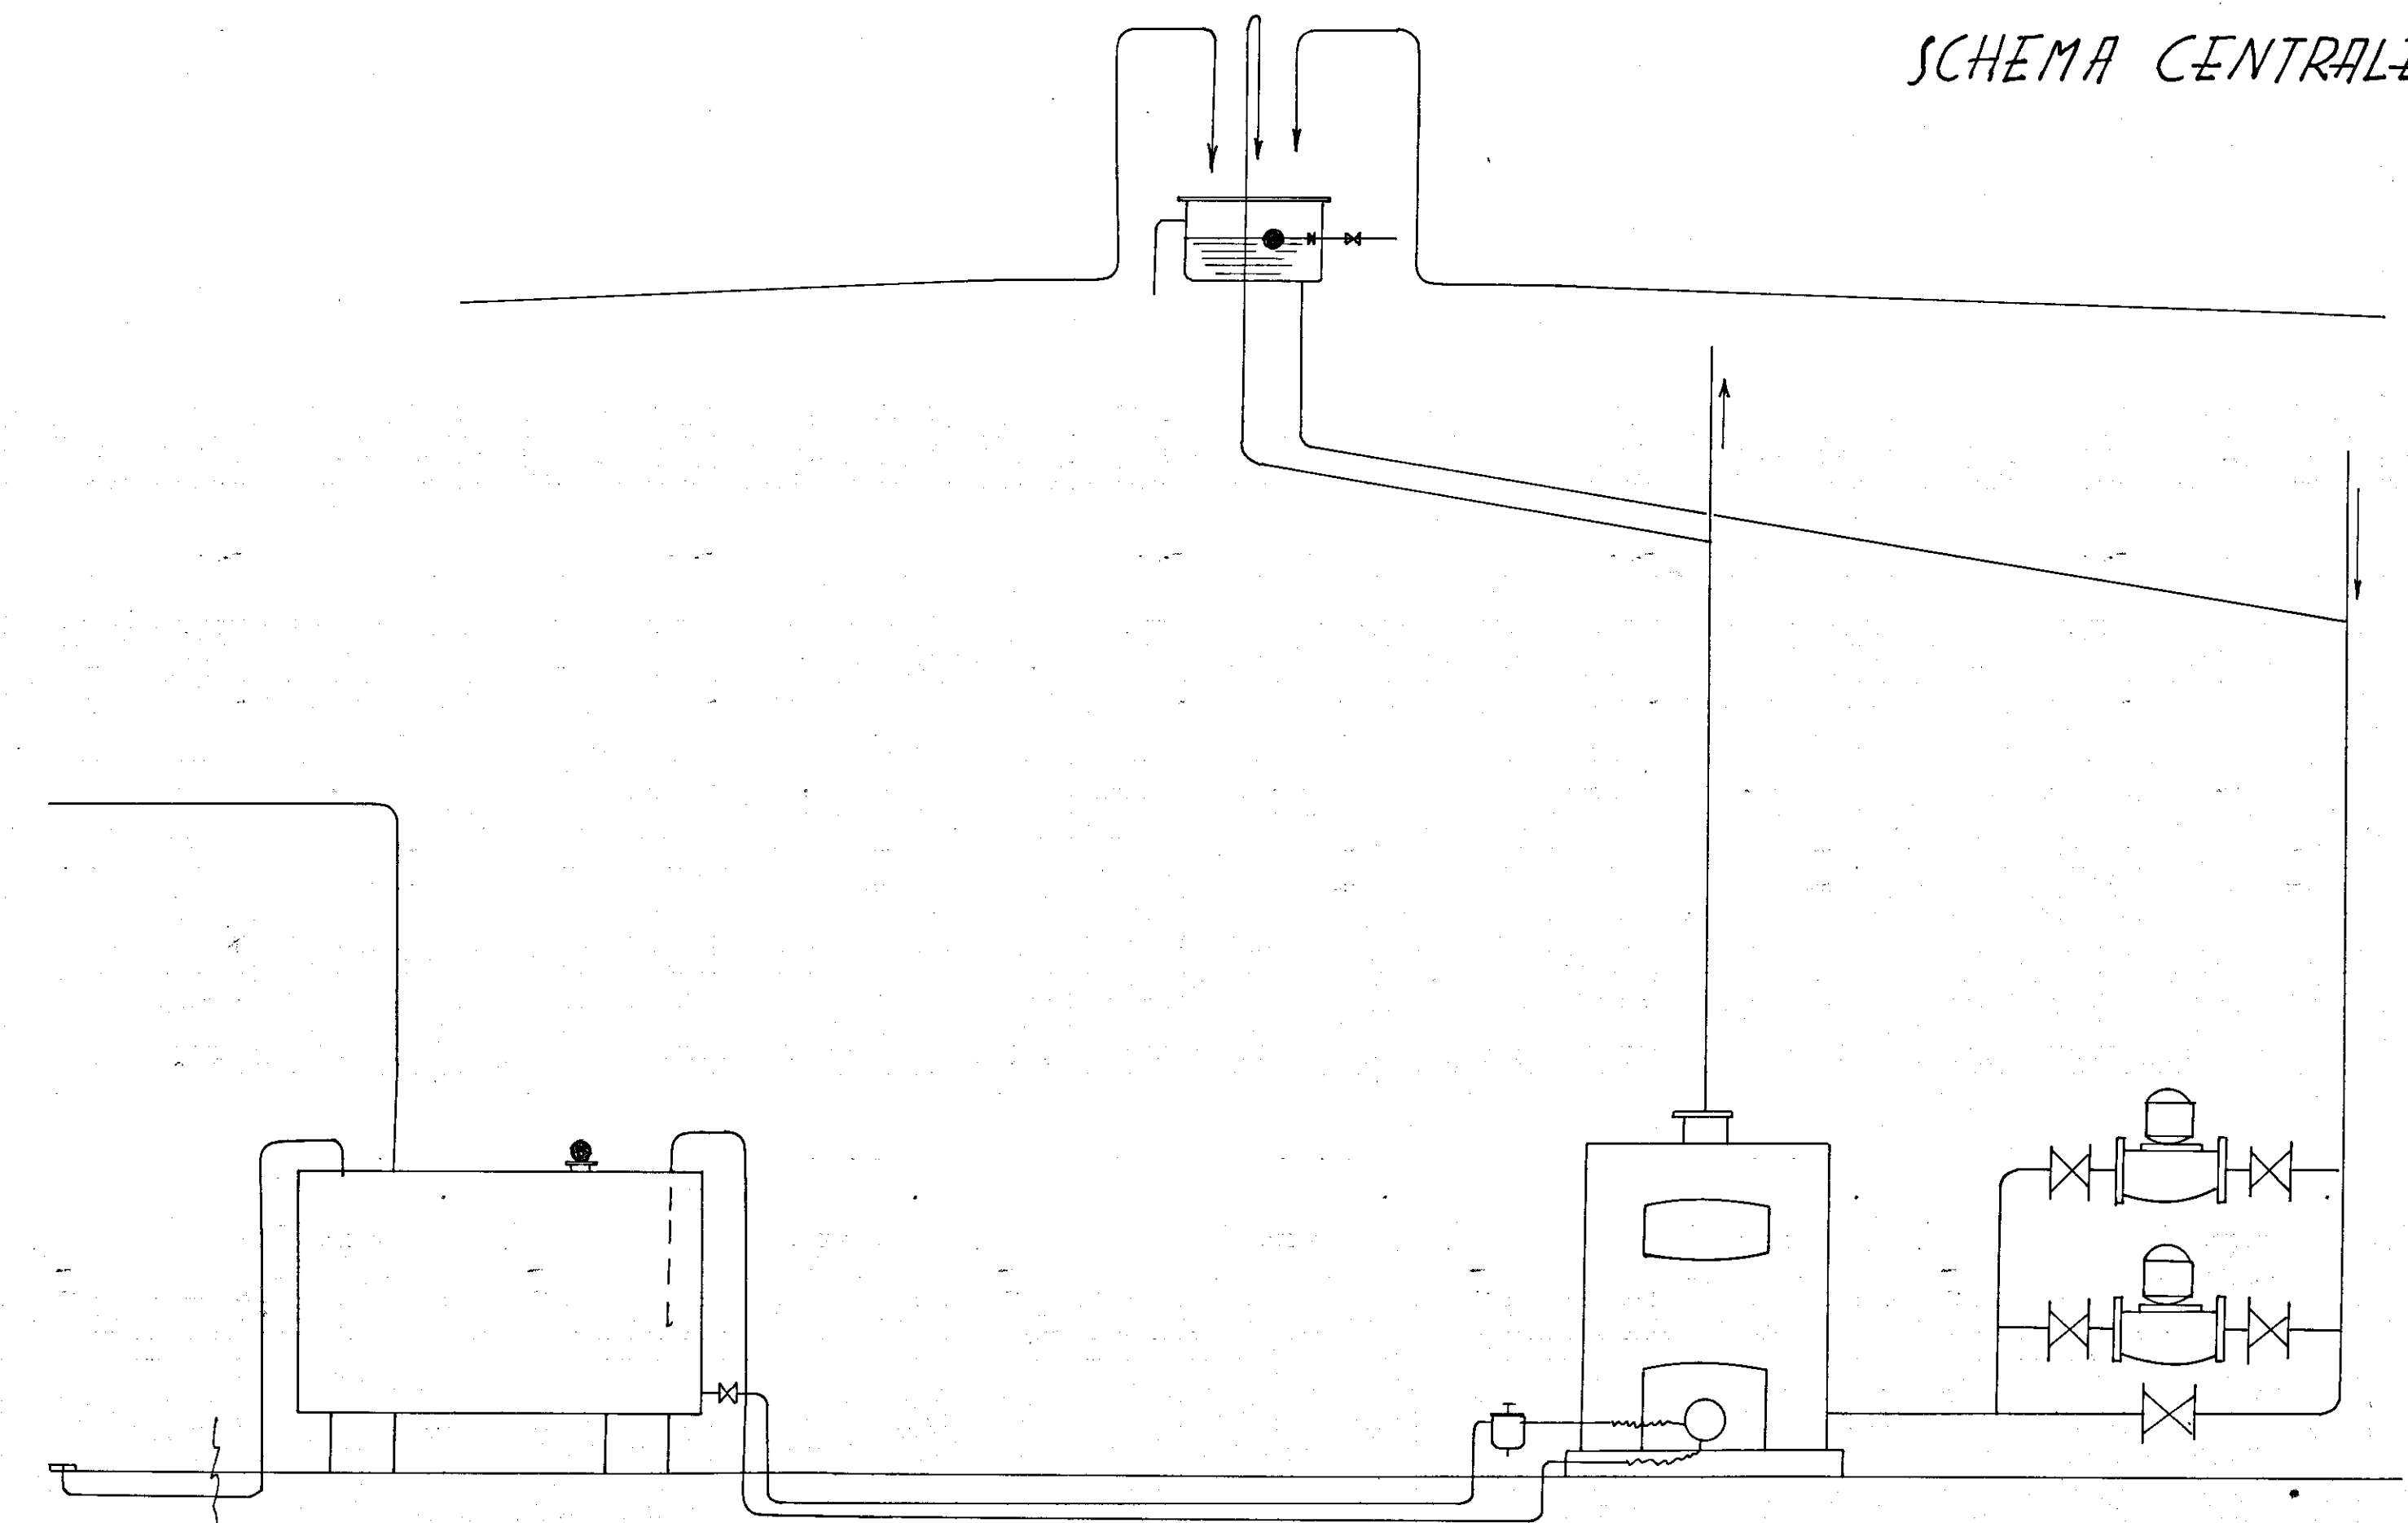


Gestione Case Lavoratori		INTERVENTO n° 82		Stazione Appartenti	
LEGG. 14/2/53 n° 60				I.A.C.P.	
- RIONE COMMEND. <u>REINDISI</u>		B366		4	
EDILIZIA SOVVENZIONATA AREA A		B366		B366	
PALAZ. "B" SCHEMA DISTRIBUZIONE scala 1:100					
ING. L. POTT	EDILIZIA	INTRO	NOTE		
ING. N. VARELLI SCARACIA	IMPIANTI				
ING. G. CASARNOVA	STRUTTURE				
ING. A. MALDARI	PROSECCIMAZIONE				
U. REGIONE LAVORI	I.A.C.P.	CONTROLLI	MUS		

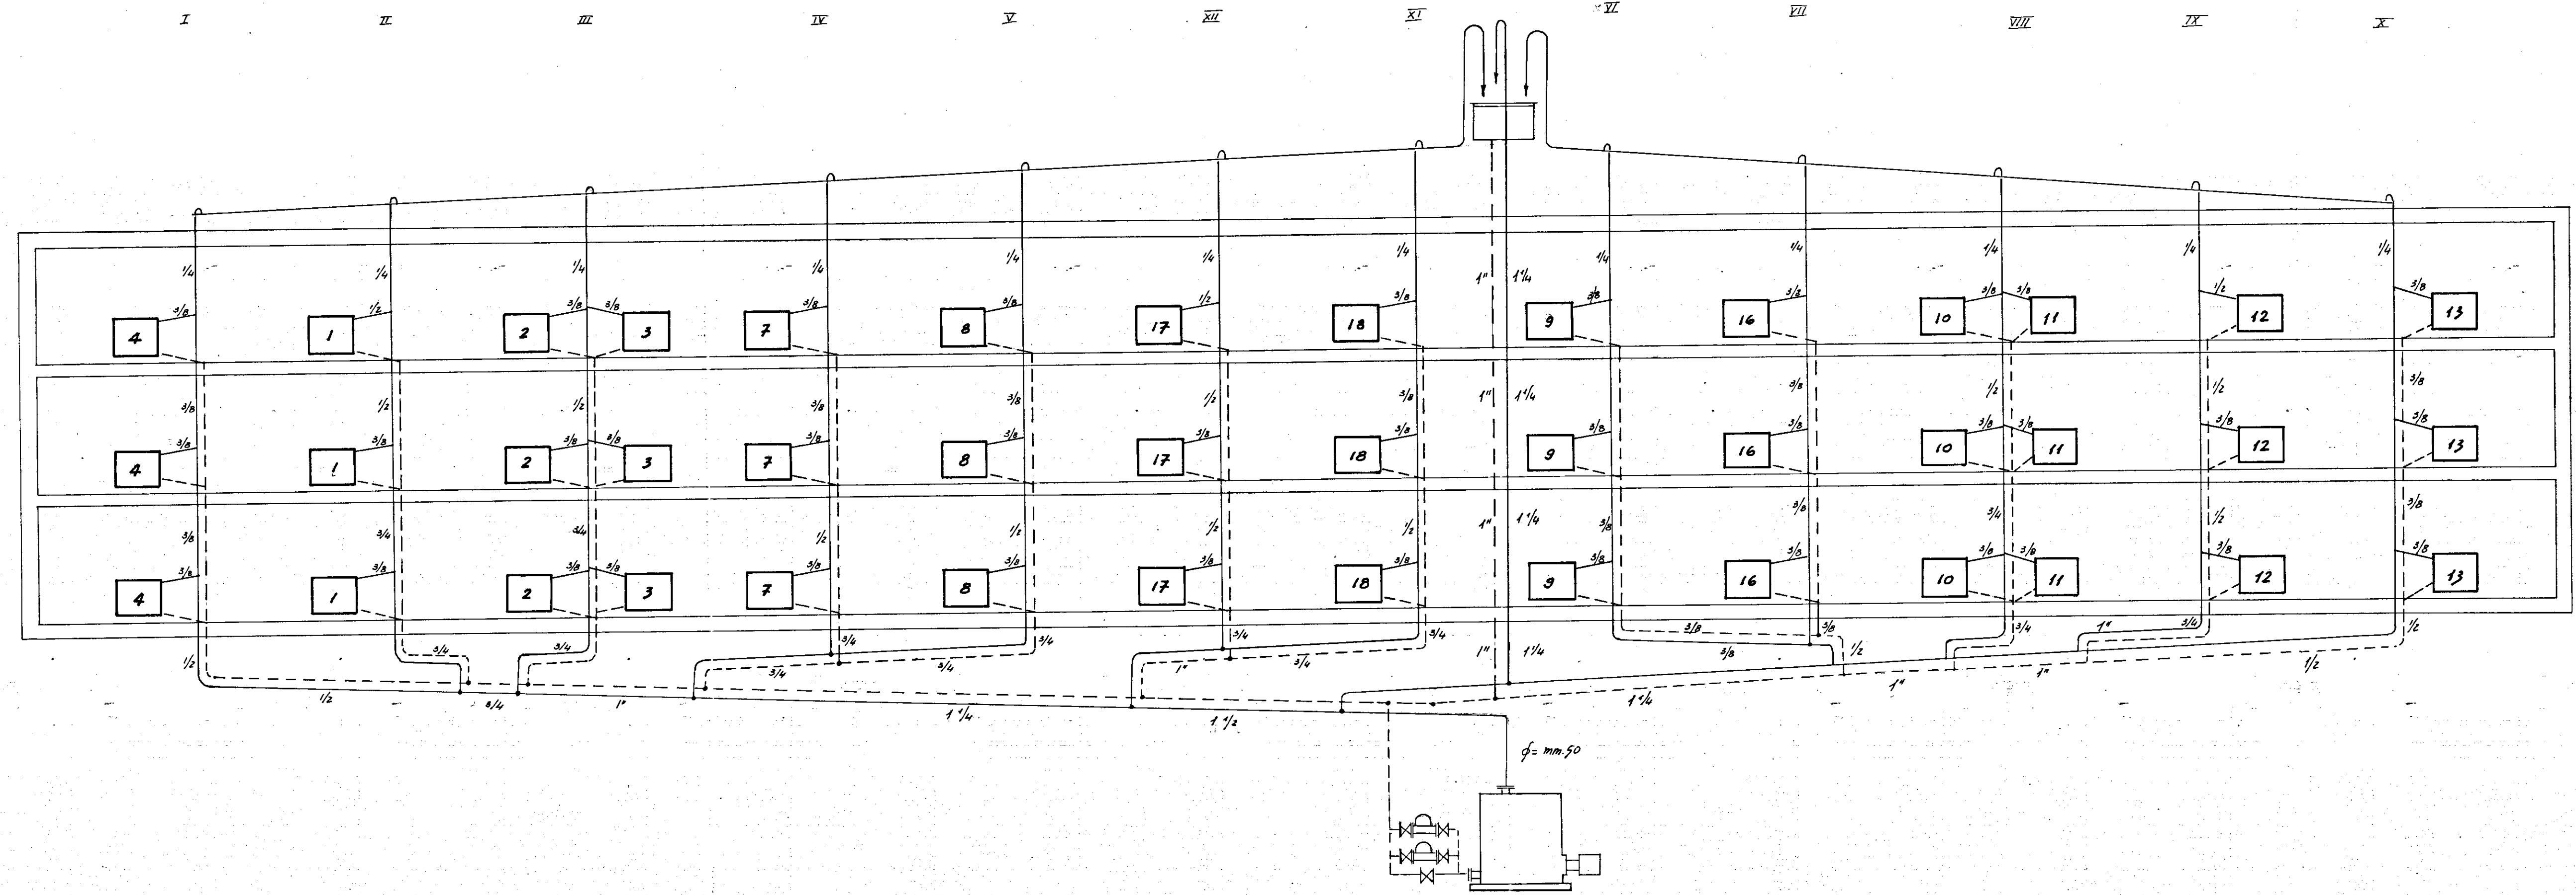

CARATTERISTICHE IMPIANTO B

Potenza caldaia	Cal./h	45.000
Portata pompe	mc./h	4.50
Prevalenza pompe	mt.	2.00
Capacità vaso di espansione	lt.	60 =