


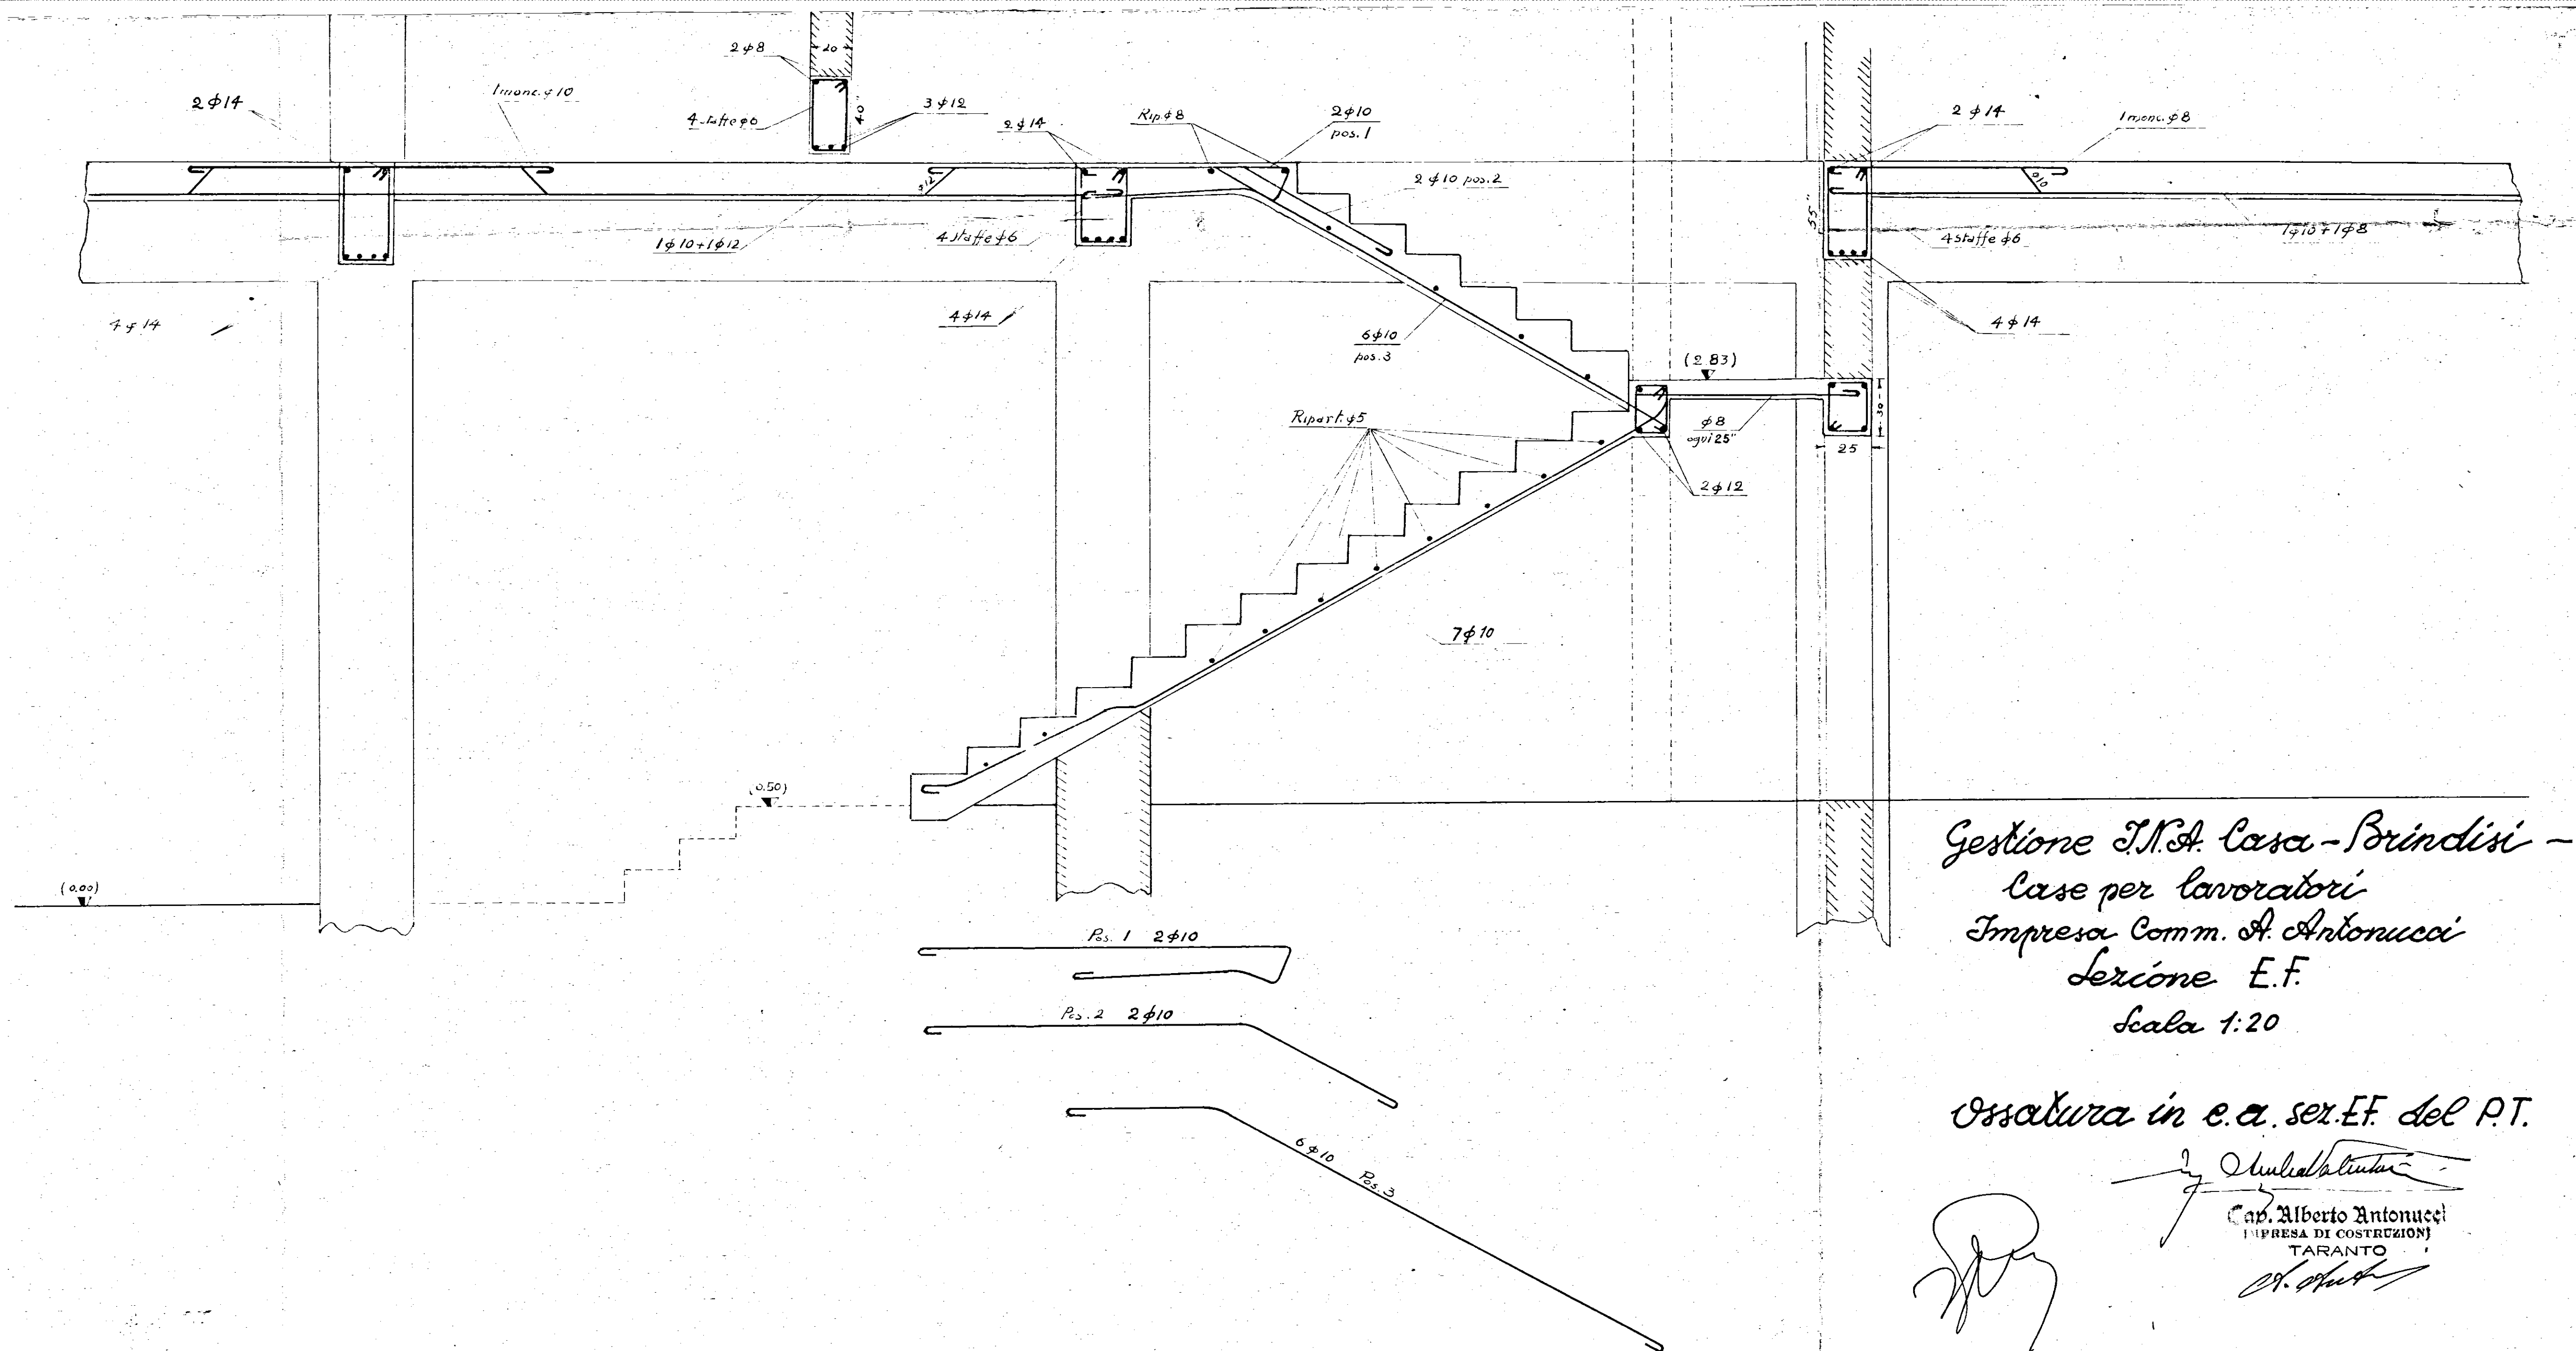

Gestione I.N.A. Casa - Brindisi -
Case per lavoratori
Impresa Comm. A. Antonucci
Sezione E.F.
Scala 1:20

Ossatura in c.a. sez. E.F. del P.T.

[Signature]
Cap. Alberto Antonucci
IMPRESA DI COSTRUZIONI
TARANTO
[Signature]