



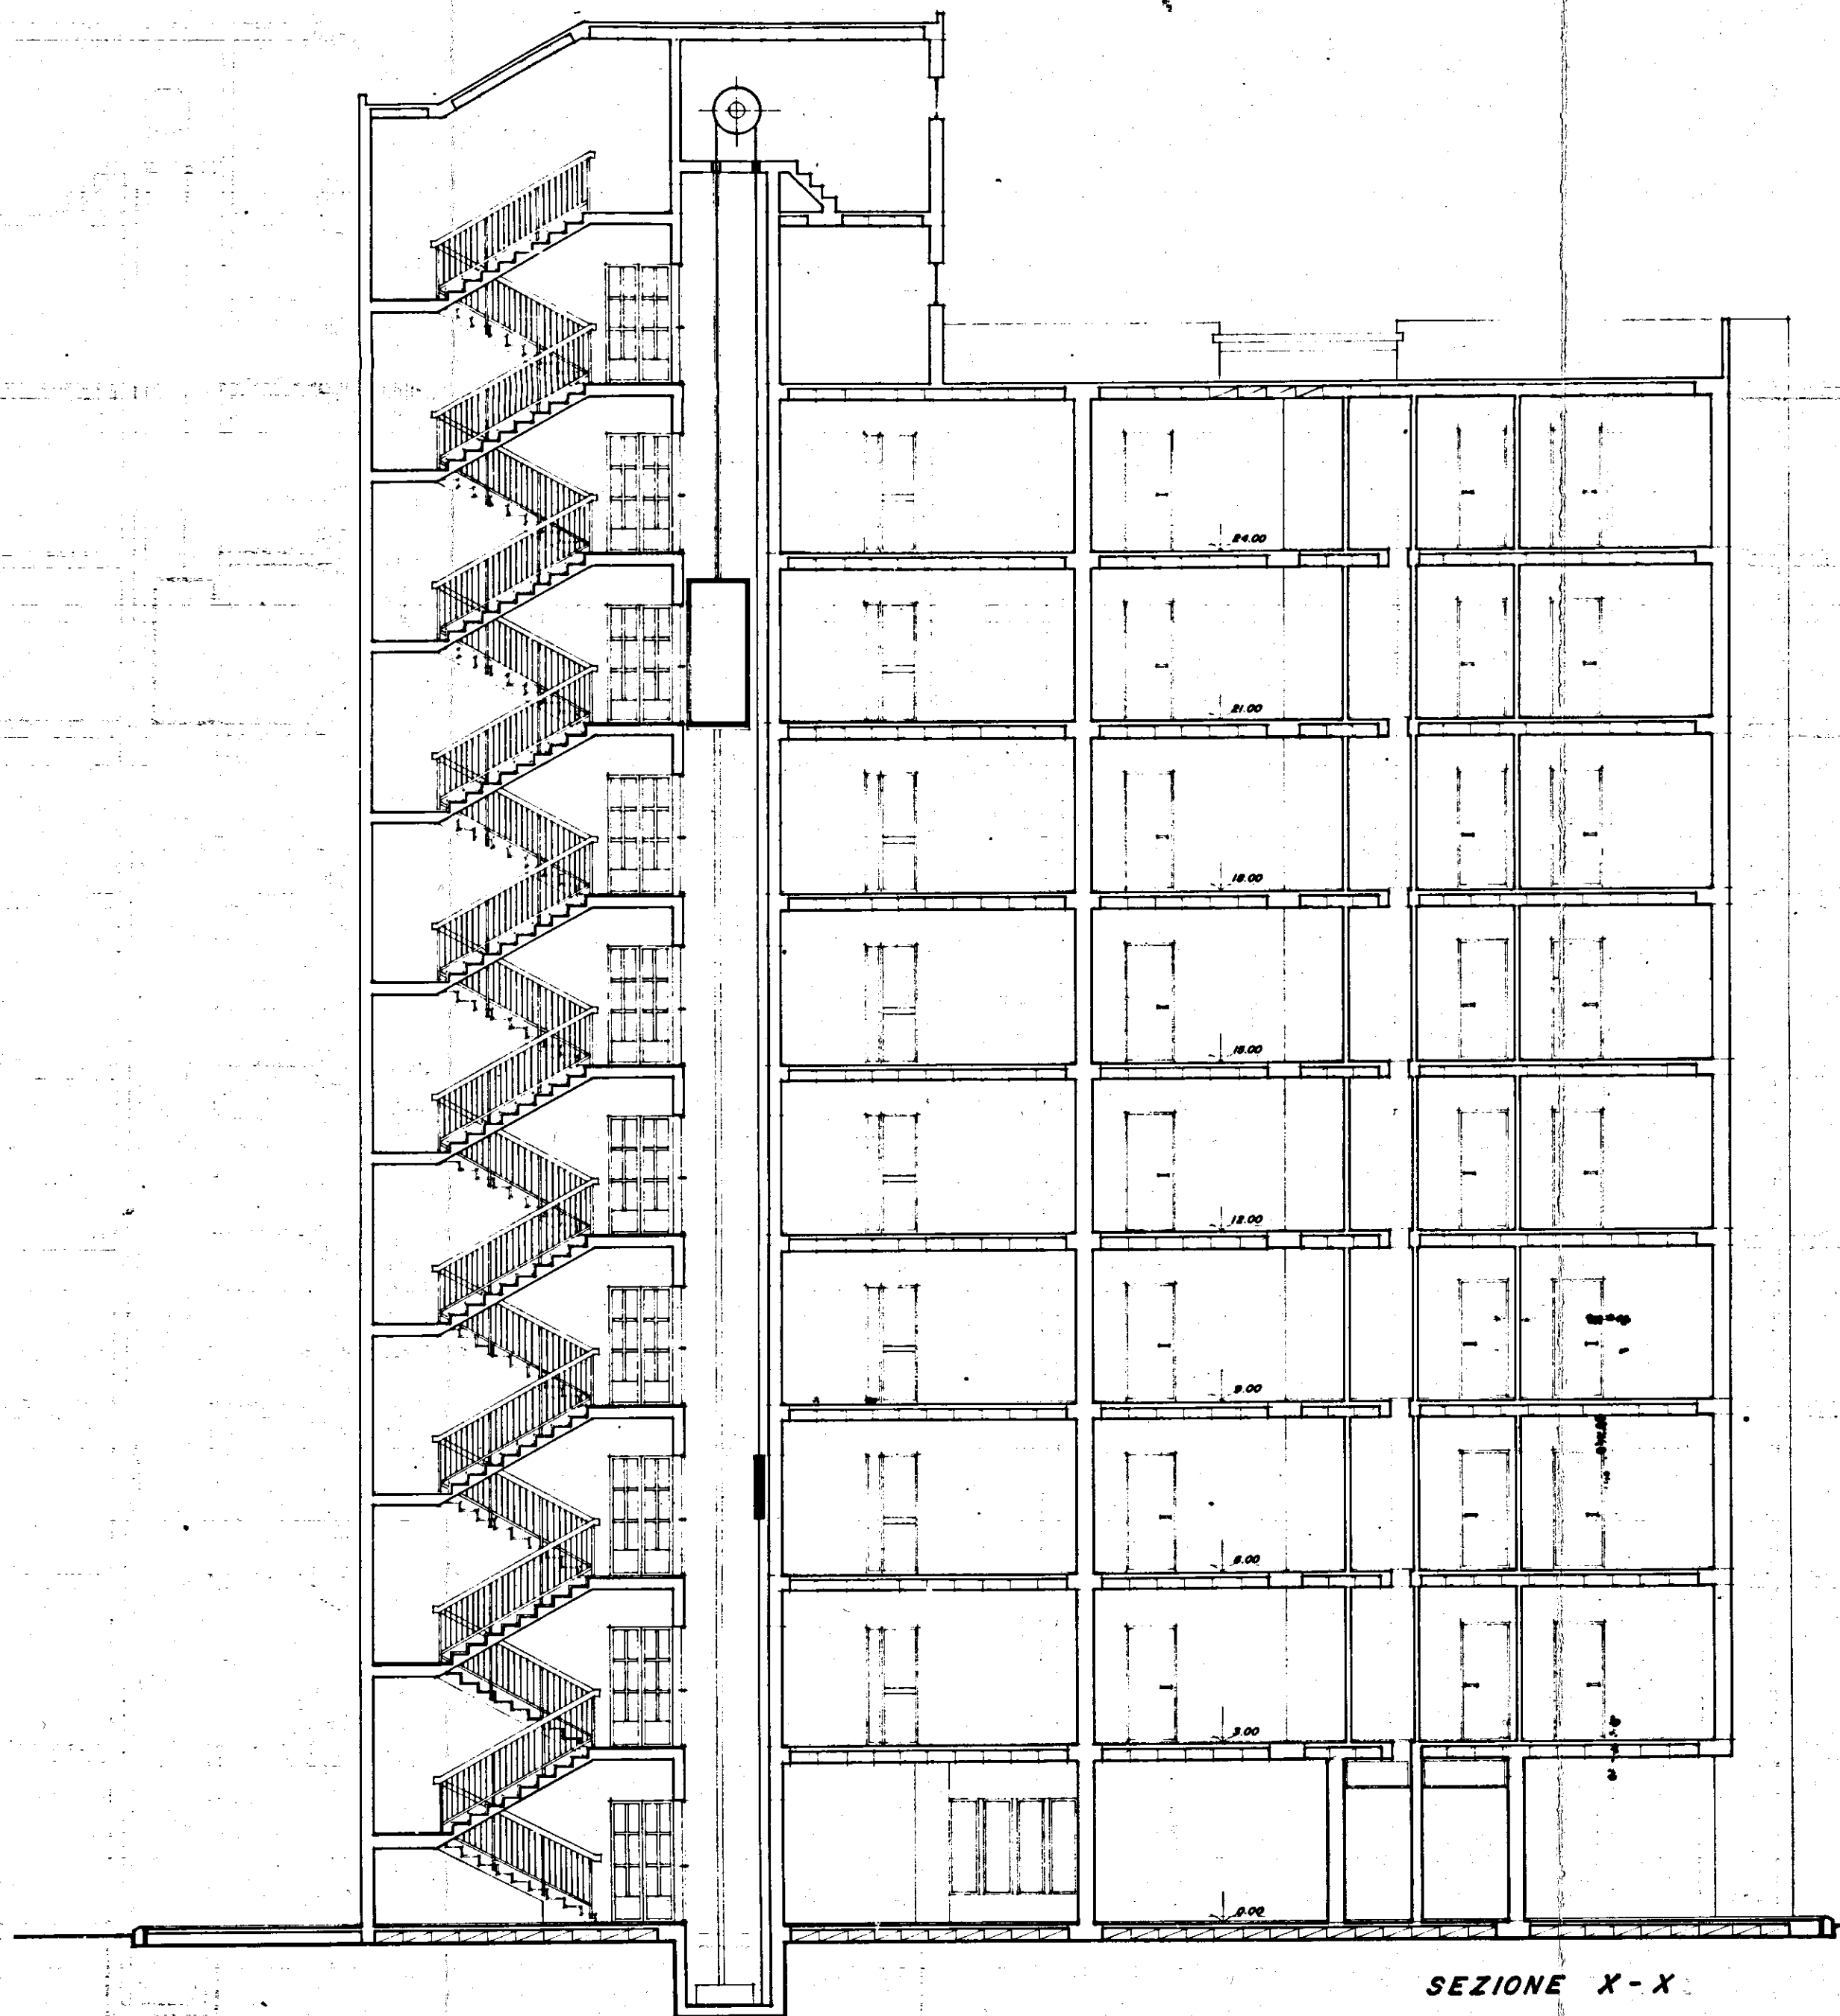

SEZIONE X - X

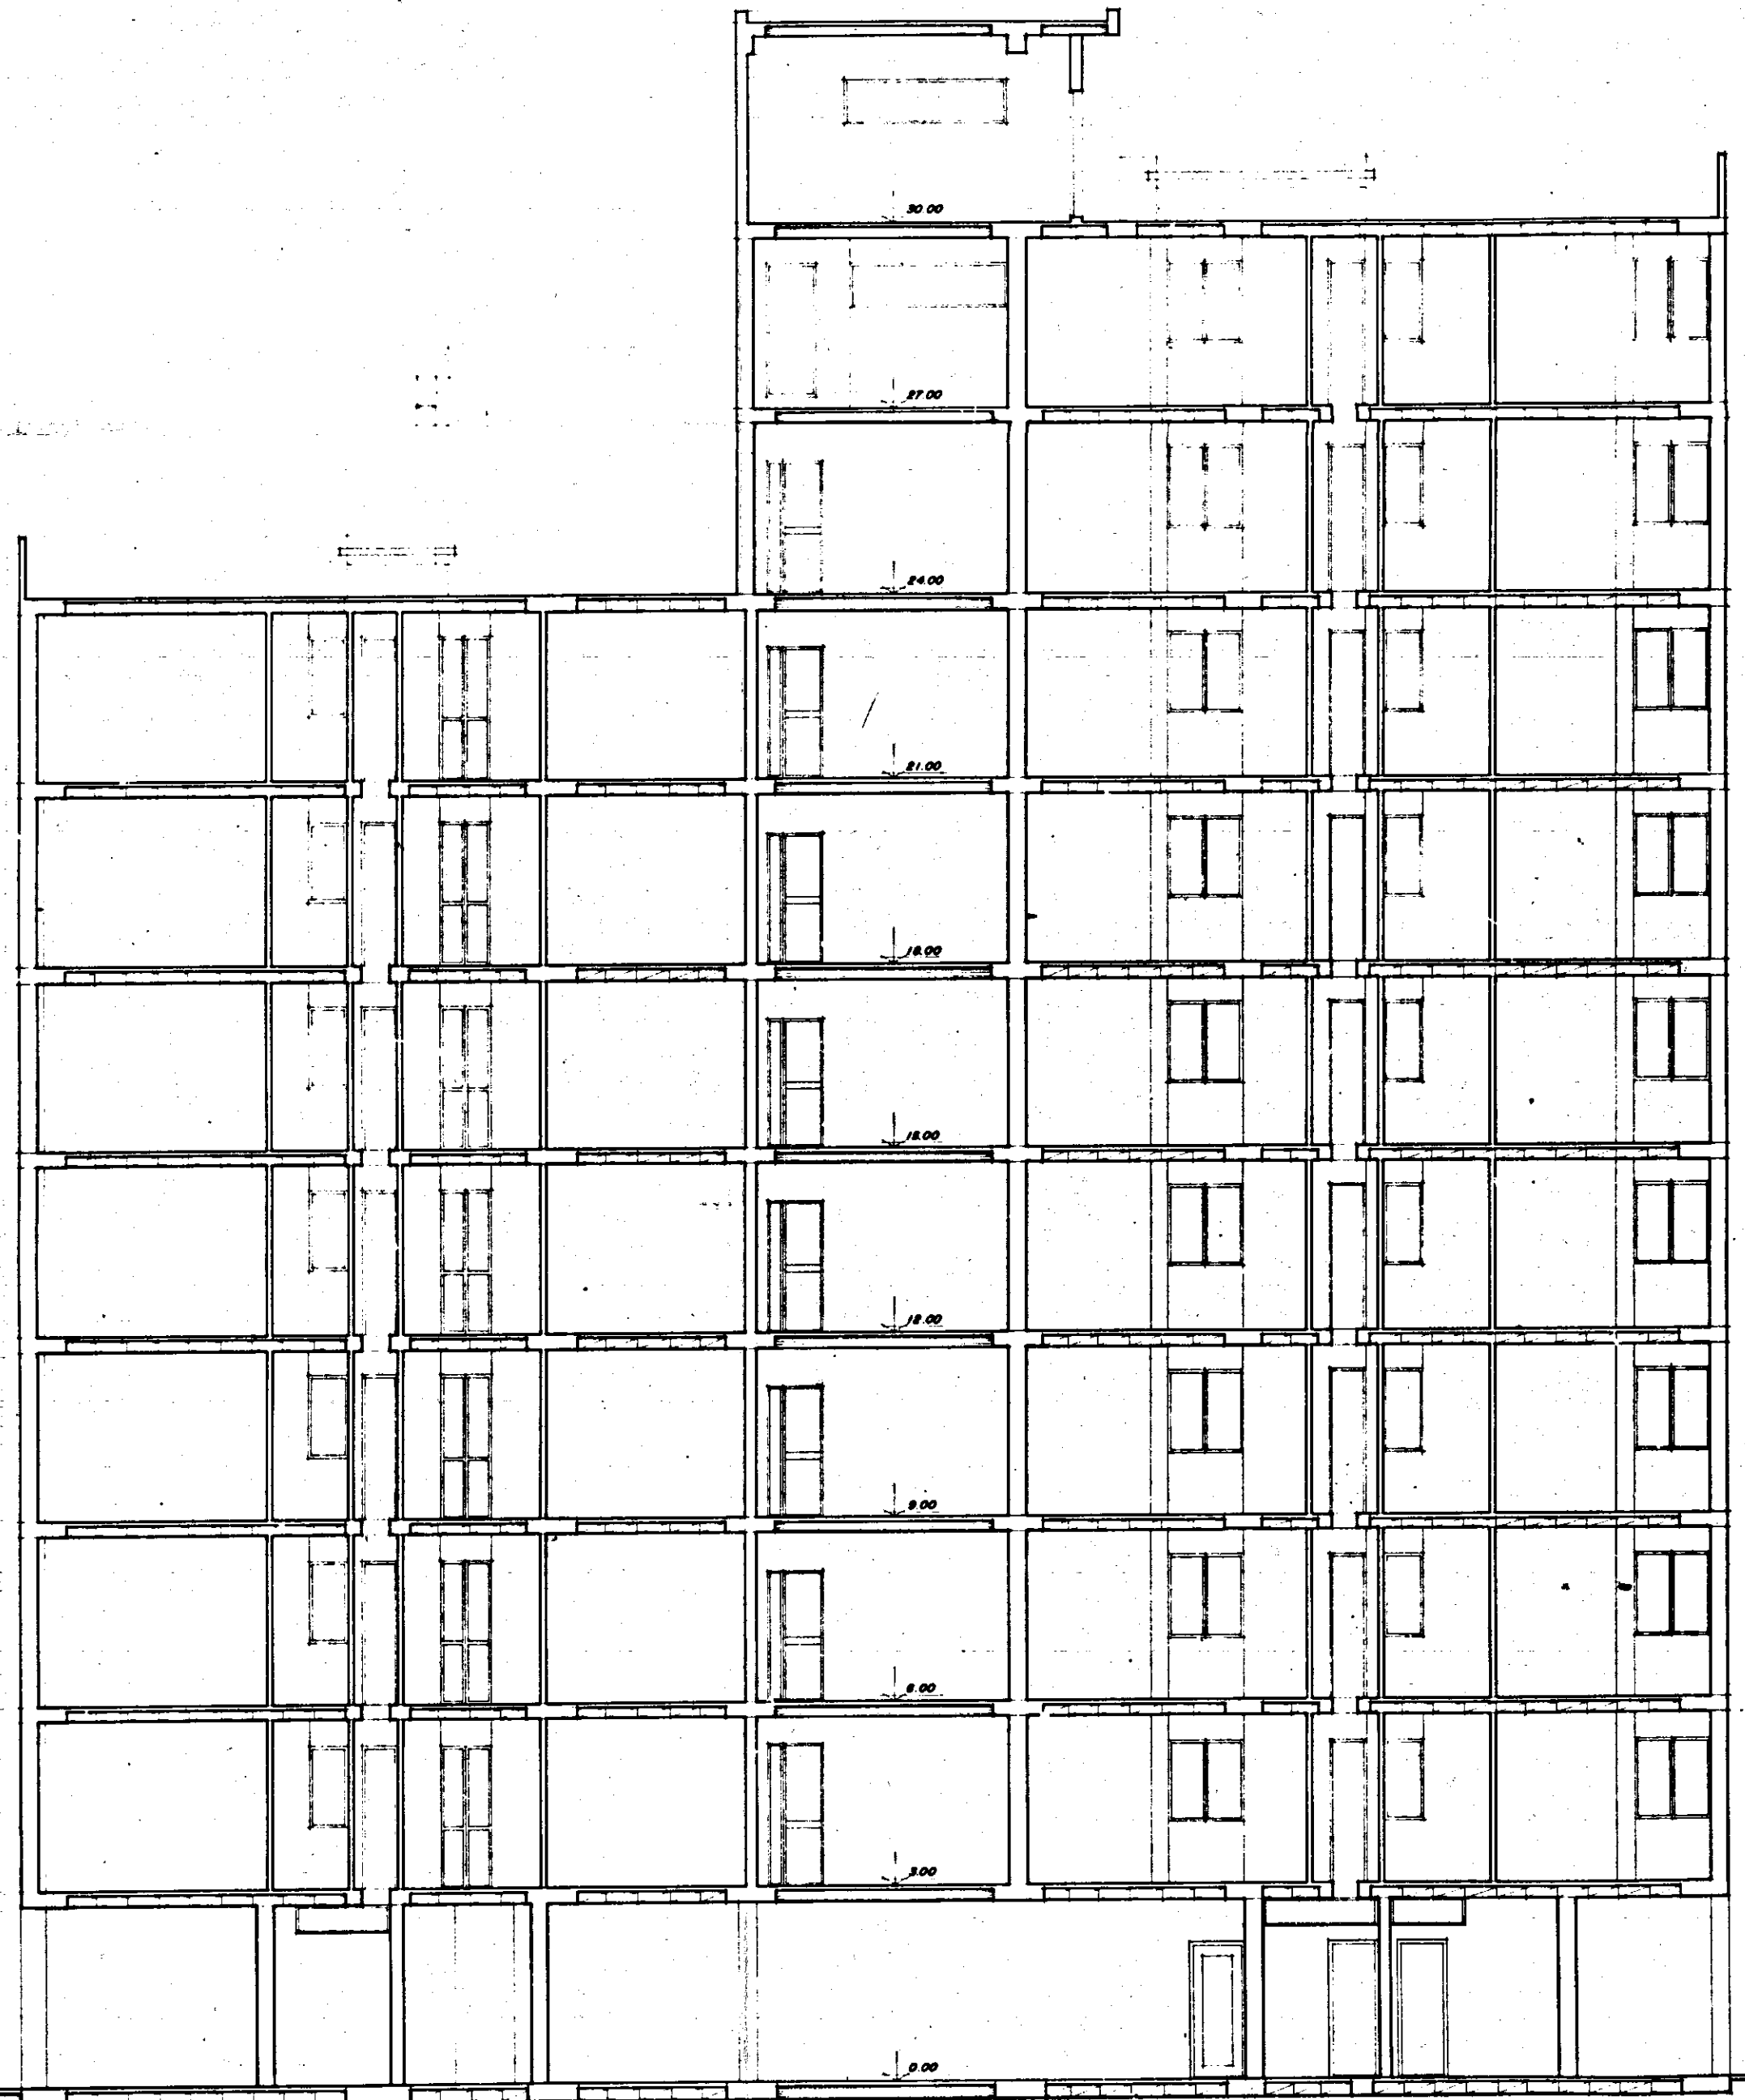

SEZIONE Y - Y

Parere favorevole alle condizioni
di cui alla nota n. 315/9370
del 25 febbraio 1980
IL COMANDANTE PROVINCIALE
(Dott. ing. Pietro Morolla)



IL PRESIDENTE
(Enrico ORTISI)

ISTITUTO AUTONOMO PER LE CASE POPOLARI DELLA PROVINCIA DI BRINDISI -

LEGGE 5/8/1978 n. 457

PROGRAMMA ESECUTIVO DI
INTERVENTO n. 72 e 73

APPALTO-CONCORSO PER LA PROGETTAZIONE E LA COSTRUZIONE DI EDIFICI RESIDENZIALI IN BRINDISI (RIONE PERRINO) PIANO DI ZONA 167.

SCALA
1:100

COMPARTO M

LOTTO 3

DATA
GENNAIO '80

SEZIONE X - X
" Y - Y

ABB

TAV. n°

STUDIO
5

PROGETTISTA
Arch. LUIGI MACCHIA
STUDIO GRUPPO CINQUE
Corso Garibaldi, 60 - BRINDISI
tel. 23047 - 23048

5a