CASE PER CONTADINI IN CAROVIGNO EL. 1965
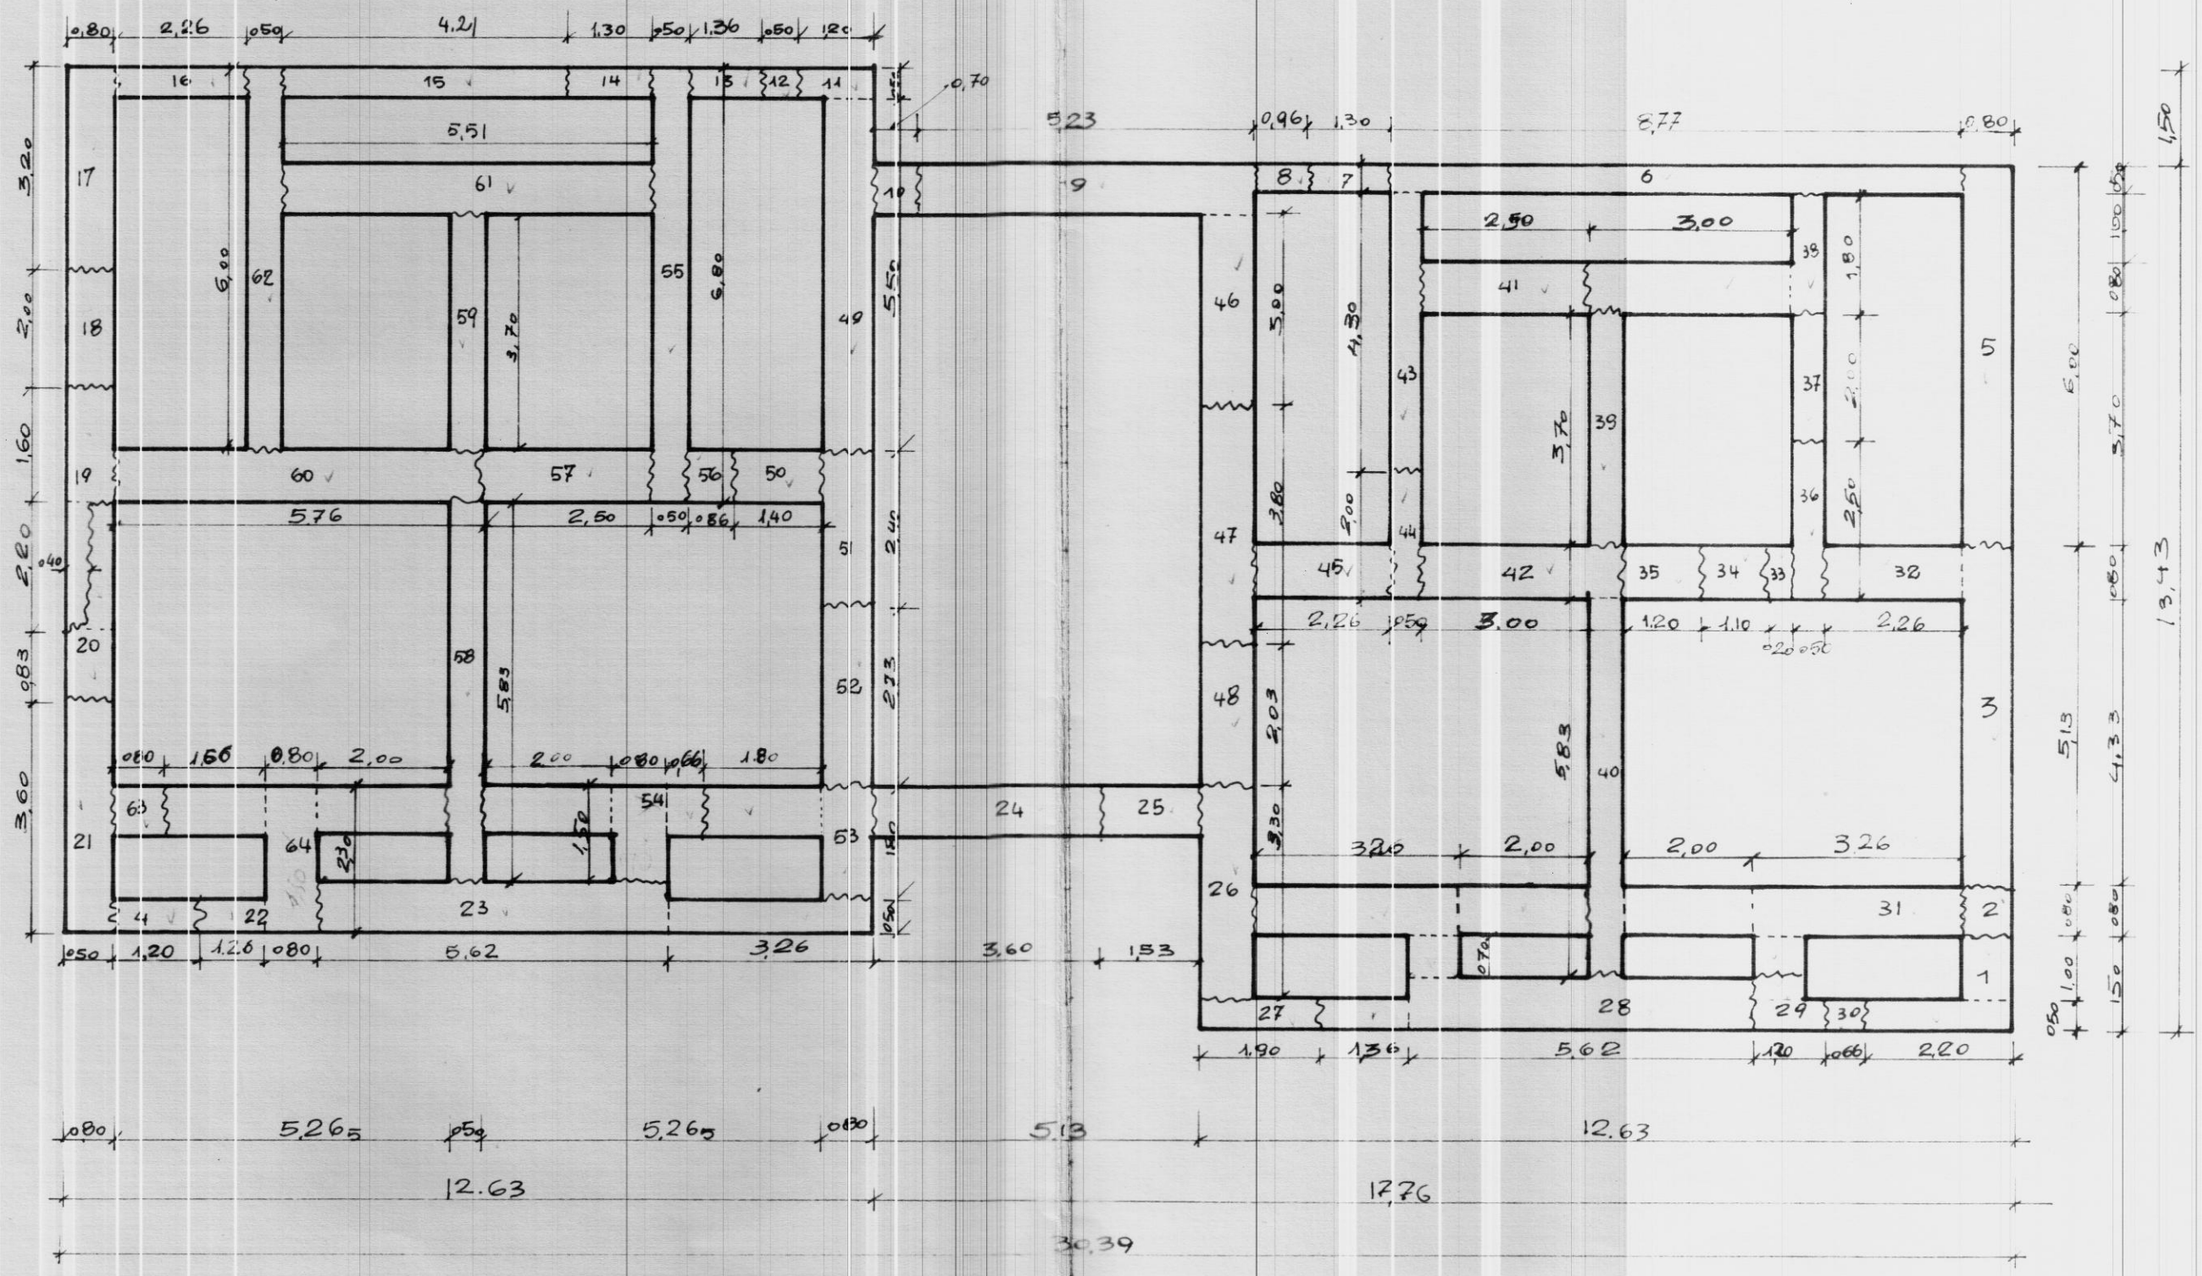
DSL. A PIANTA SALTI SCAVO DI FOND.