

COMMITTENTE:
IACP
BRINDISI

Oggetto:
ADEGUAMENTO
ALLA
NORMATIVA
ANTINCENDIO

COMUNE DI FRANCAVILLA F.

Complesso:
IACP
VIA SAN LORENZO SCALA A1-B3 C/3841

Particolare:
CENTRALE TERMICA E RELATIVO
DEPOSITO CARBURANTE



Commessa:
FF 02-10/85

Disegno:
01


Data:
//

Scala:
//


STUDIO TECNICO ING. SALVATORE CHIONNA

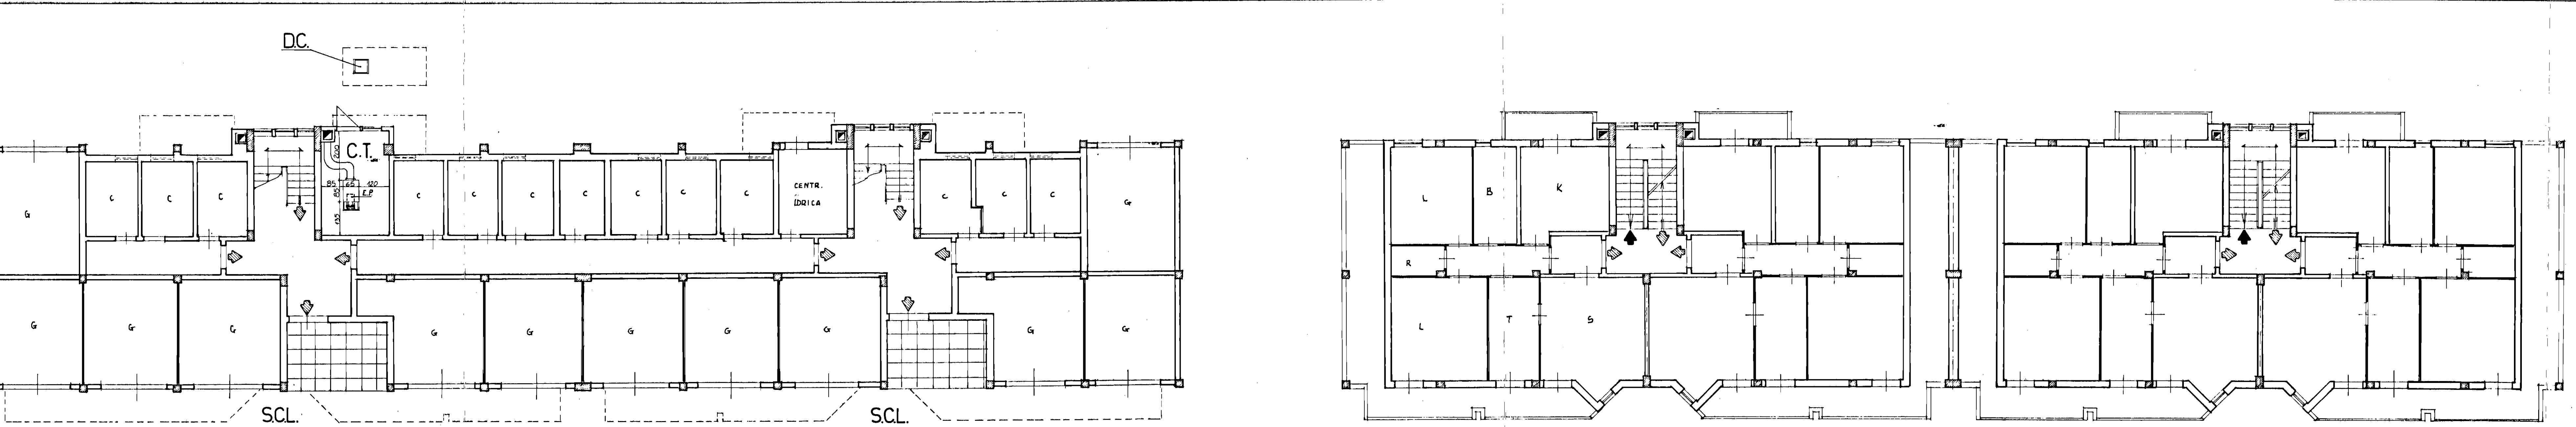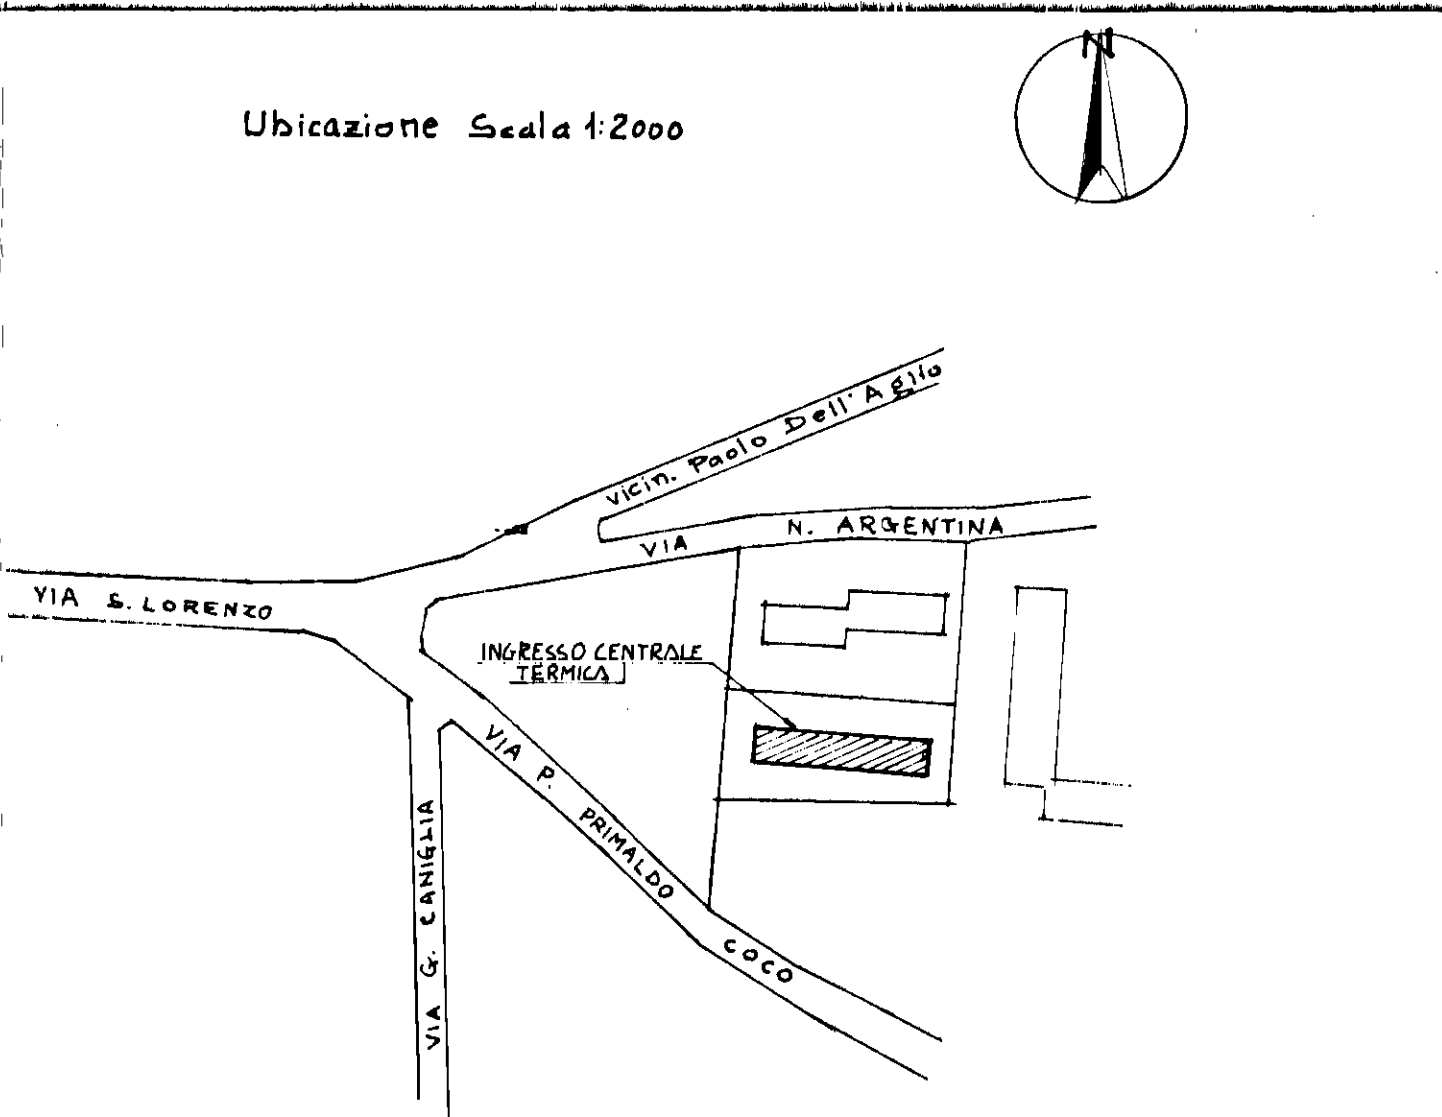


- LEGENDA:
- G : GARAGE
 - C : CANTINA
 - C.T. CENTRALE TERMICA
 - D.C. DEPOSITO CARBURANTE (GASOLIO) INTERRATO
 - ESTINTORE A POLVERE DEL TIPO A PIOGGIA
 - PERCORSO ORIZZONTALE
 - PERCORSO VERSO IL BASSO
 - SCL. SPAZIO A CIELO LIBERO
 - S SOGGIORNO
 - K CUCINA
 - T TINELLO
 - L LETTO
 - B BAGNO
 - R RIPOSTIGLIO

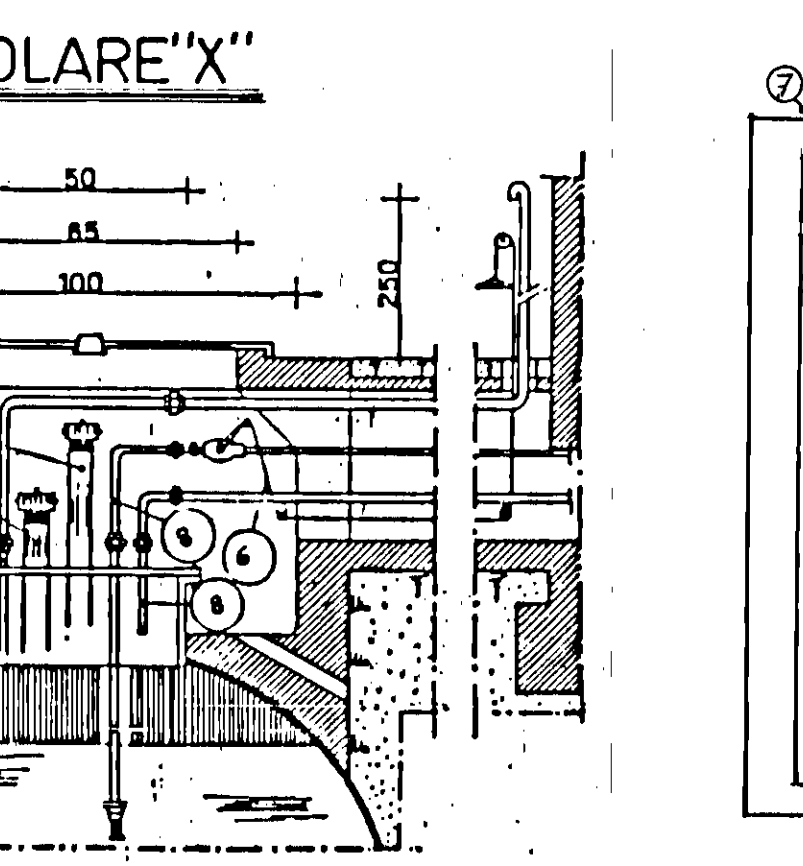


- 1 ACCESSO DIRETTO DA SPAZIO A CIELO LIBERO
- 2 PORTA INCOMBUSTIBILE CON CONVEGNO DI AUTOCHIUSURA
- 3 SOGLIA DI 20 cm
- 4 VASCA CONTENENTE SABBIA PER L'ASSORBIMENTO DELLE EVENTUALI PERDITE DI COMBUSTIBILE
- 5 INDICATORE DI LIVELLO COMBUSTIBILE
- 6 VALVOLA A STRAPPO CHIUSURA RAPIDA COMBUSTIBILE
- 7 TUBO DI SFIATO DEPOSITO CARBURANTE CON RETICELLA TAGLIAFIAMMA
- 8 TUBO DI MANDATA E RITORNO COMBUSTIBILE
- 9 CAMINO
- 10 COLLETTORE DEL TIPO COIBENTATO
- 11 TROPPOPIENO
- 12 CARICO

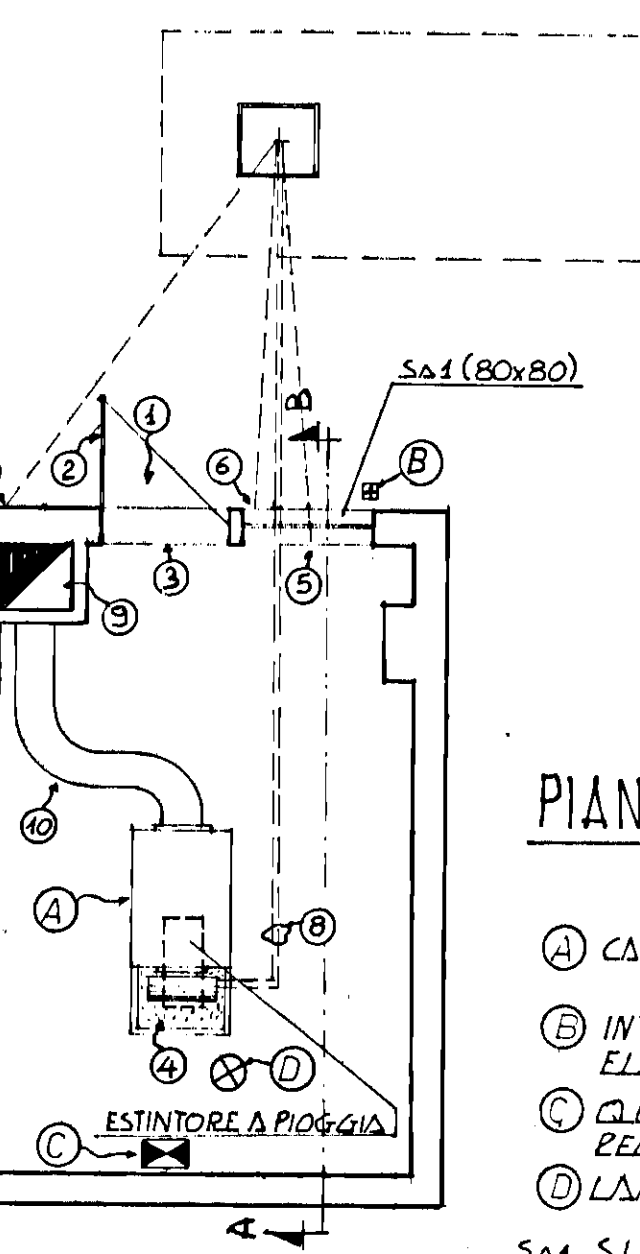

- 1 CALDAIA (SOPRA MODERNA) RENA POTENZA 130.000 K.W.
 - 2 INTERRUITTORE GENERALE ESTERNO ALIMENTAZIONE ELETTRICA
 - 3 QUADRO ELETTRICO E RELATIVA CENTRALINA DI REGOLAZIONE
 - 4 LAMPADA AD INCANDESCENZA DEL TIPO A STAGNO
- SAL SUPERFICIE DI AERAZIONE $\approx 0.64 m^2$

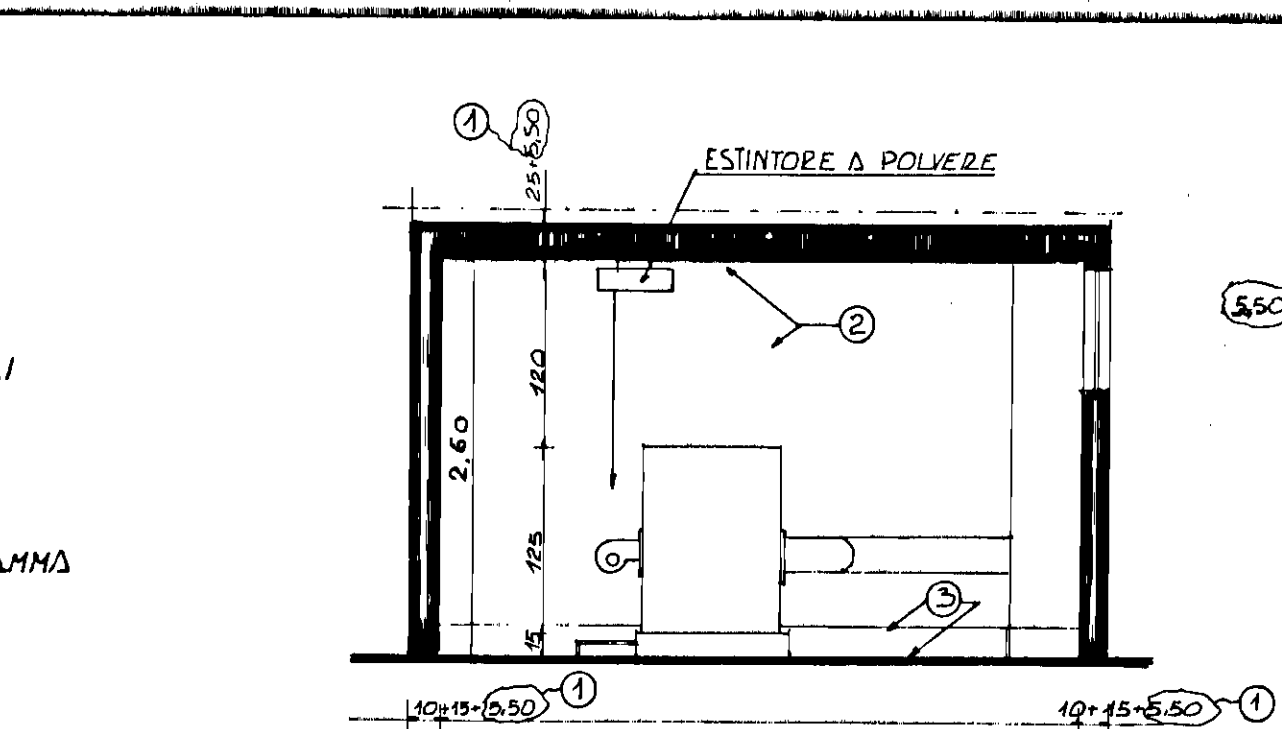

- 1 INTONACO DI CEMENTO CON RETE (3.5 cm) PIU' INTONACO DI TIPO NORMALE (2 cm)
- 2 SOLAI E PARETI RESISTENTI AL FUOCO PER 120 MINUTI PRIMI
- 3 PAVIMENTO E ZOLCOLATURA DI 20 cm IMPERMEABILI

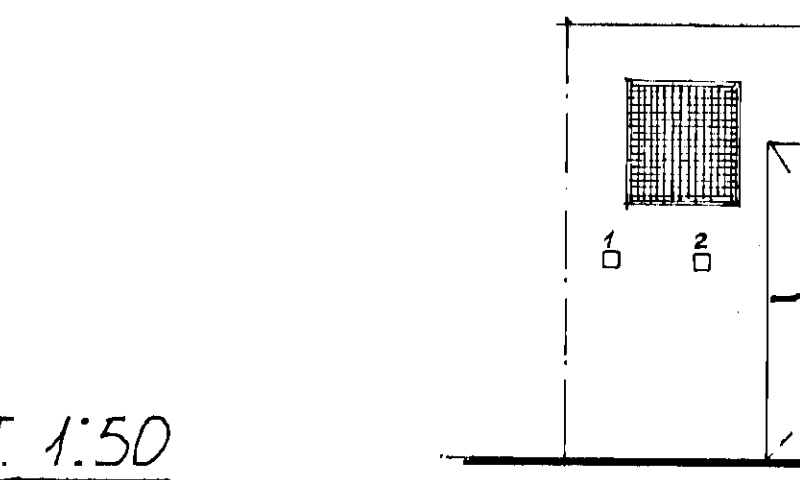

- 1 INTERRUITTORE GENERALE ESTERNO ALIMENTAZIONE ELETTRICA
- 2 VALVOLA A STRAPPO CHIUSURA RAPIDA COMBUSTIBILE
- 3 TUBO DI SFIATO DEPOSITO CARBURANTE CON RETICELLA TAGLIAFIAMMA