

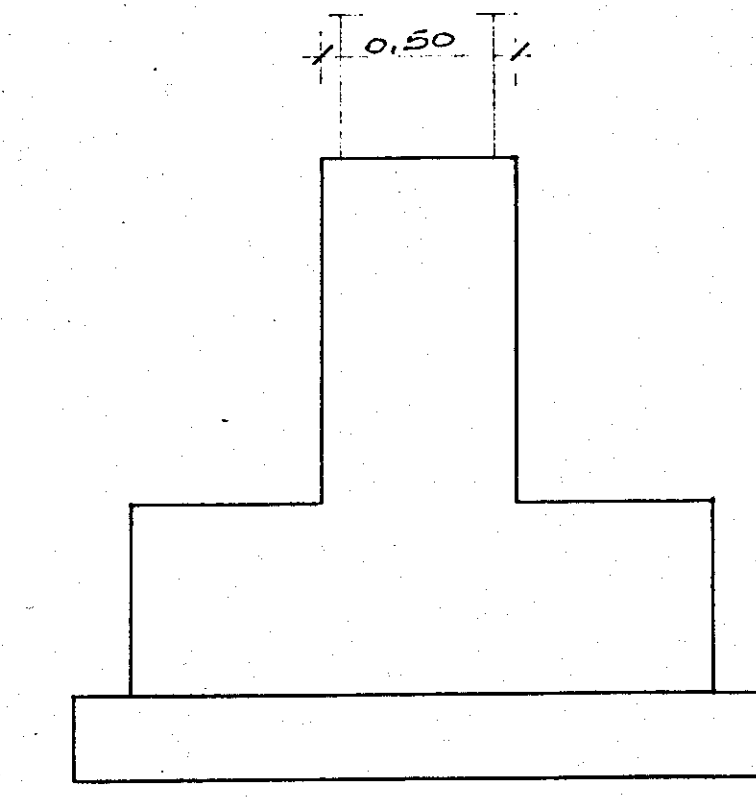


22/8

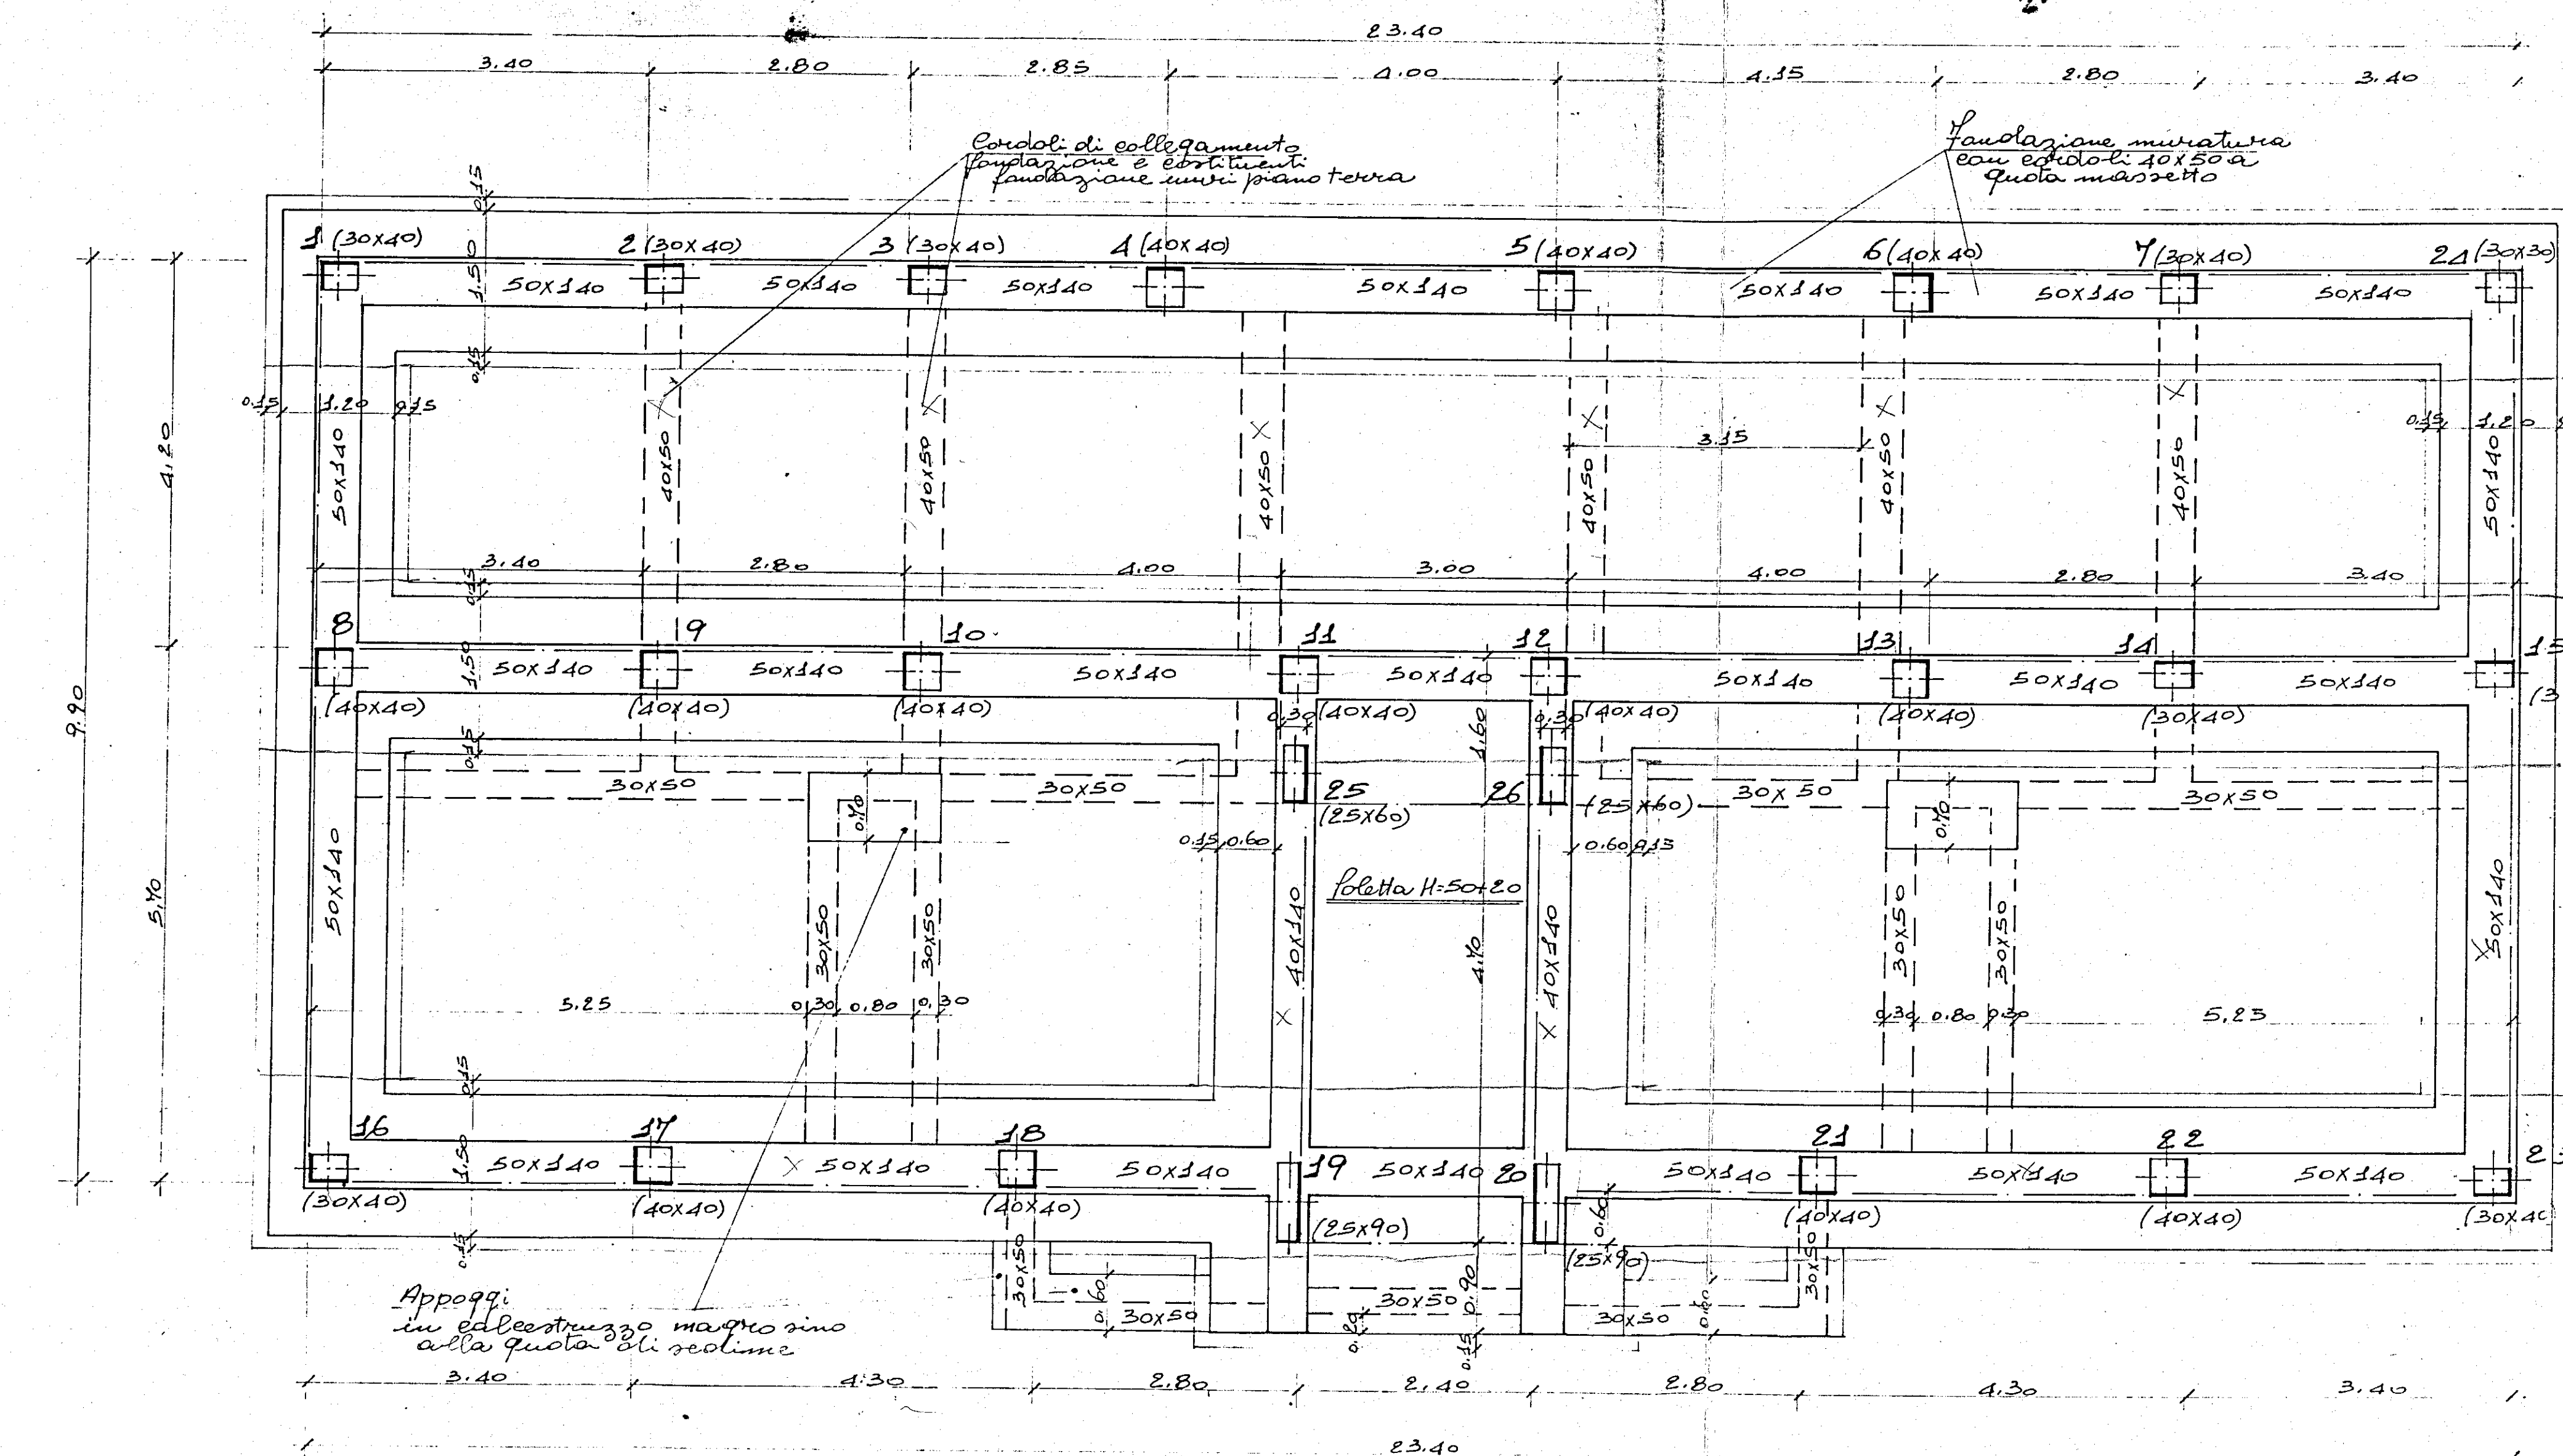

Sezione tipo travi reverse

H.B. Tutti i condotti di collegamento fondazioni hanno l'estremità a quota massetto piano terra
 sulle travi di fondazione perimetrali, alla quota dei presenti condotti 40x50 portanti le murature

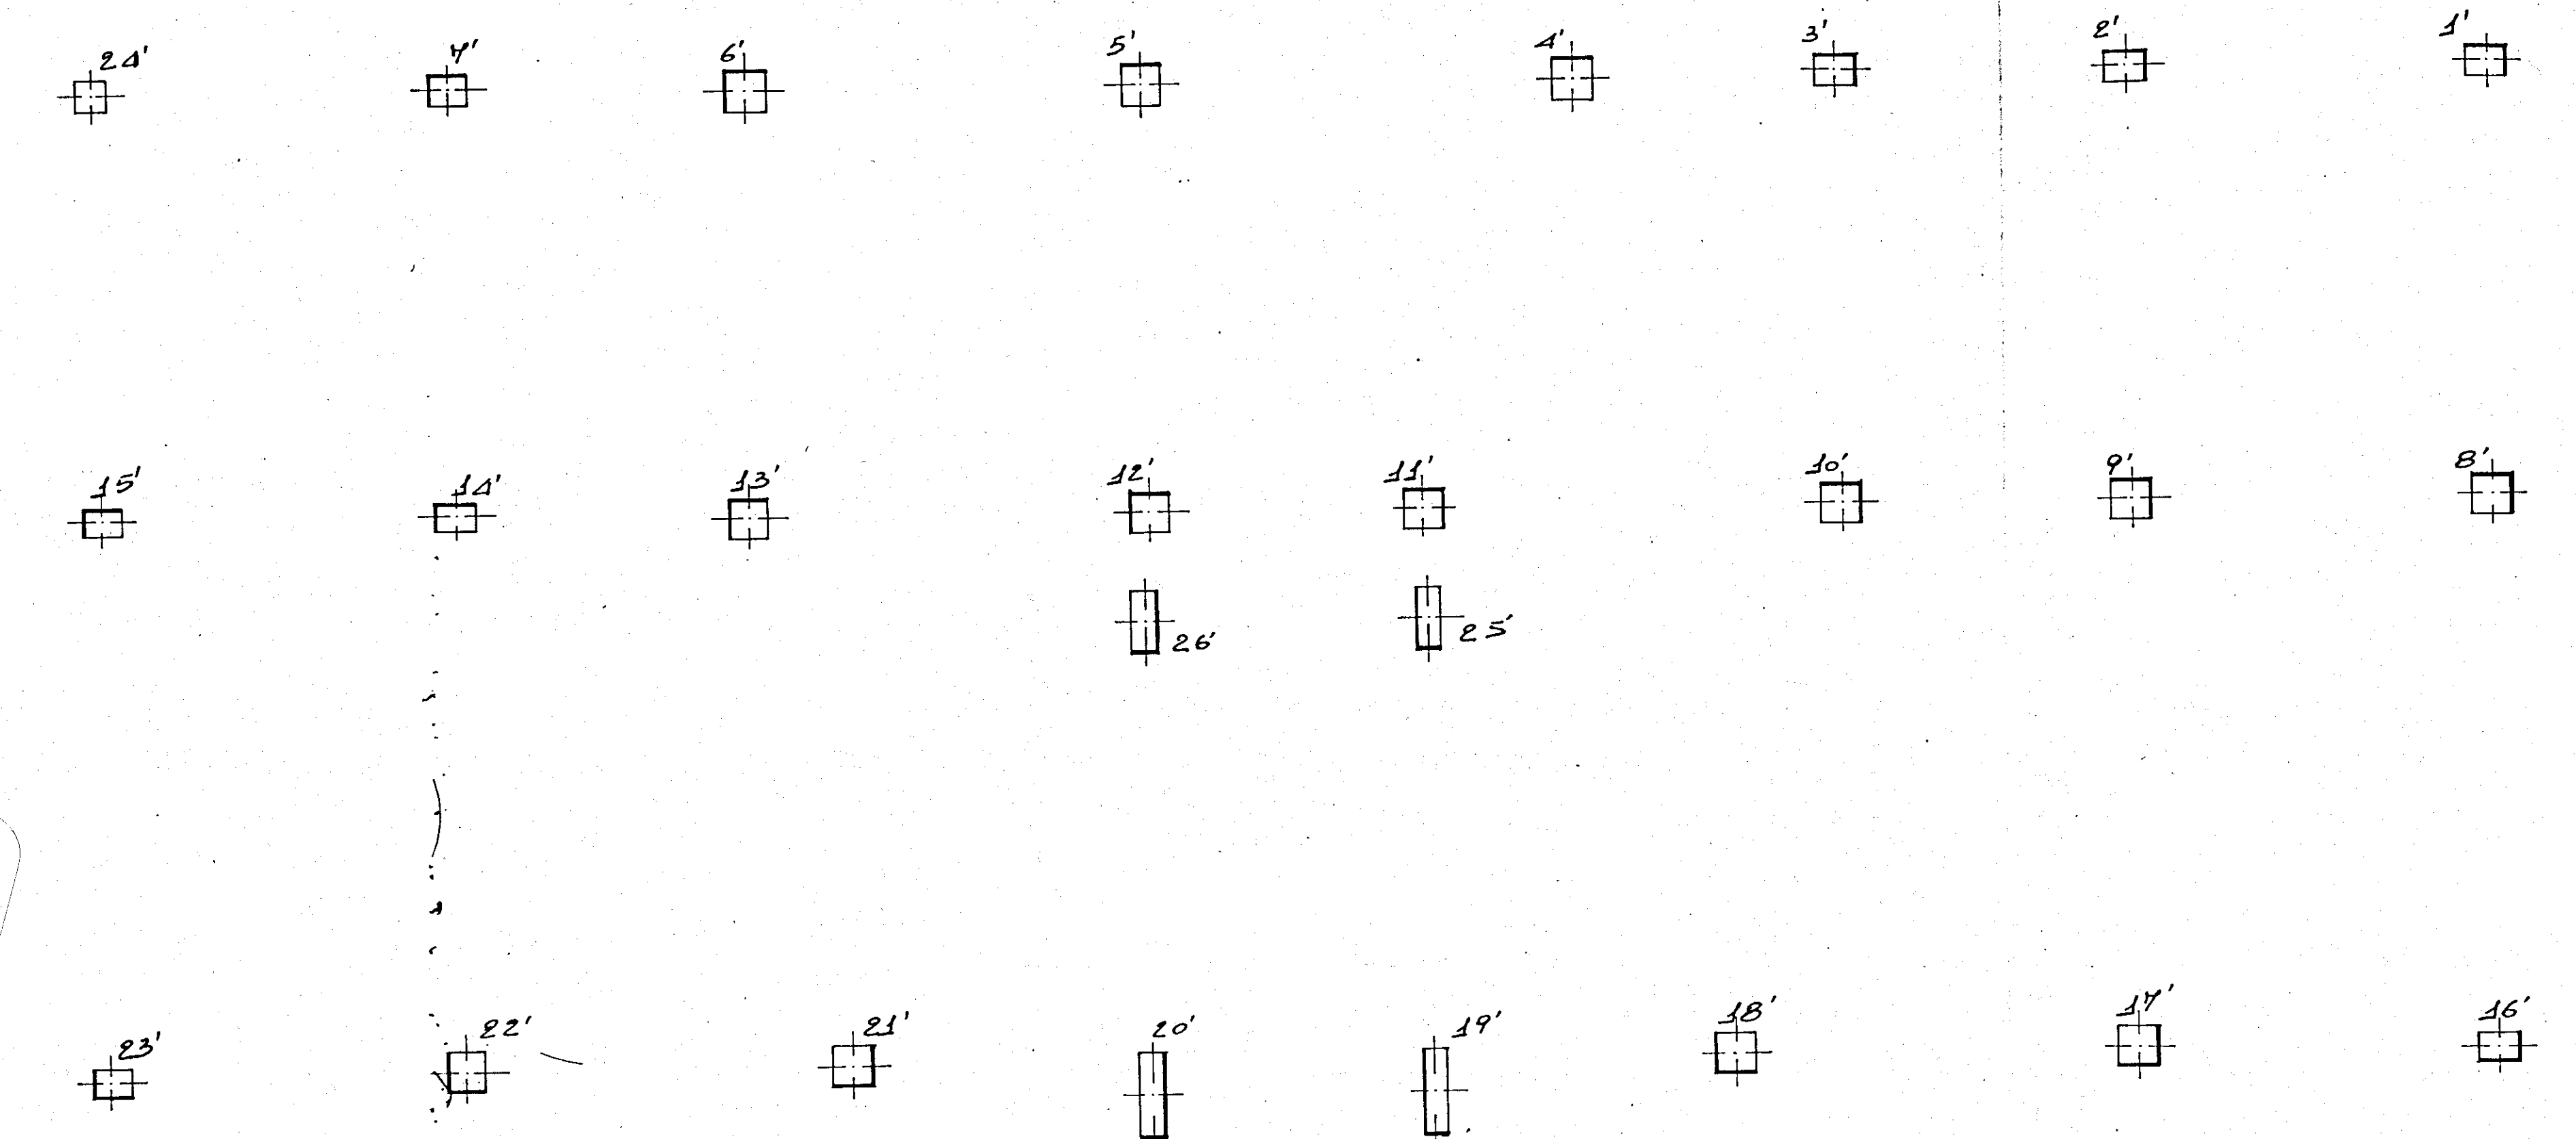

STPI	Redatto: dott. ing. ALDO MALDARI	Dis. n. 2
Studio Tecnico proz.	I.A.C.P. - BRINDISI	Data: 4.9.1975
professione ingegneria	CASE POPOLARI IN MESAGNE	Agg. 5.11.1975
BRINDISI	Impresa VITO PATI - Brindisi	Agg.
via Paterno 2	Ferro Fe b 44	
tel. 25435	oppure A 38 controllato	
	Gem. 3 q.li. 425	
	Calcestruzzo R4 300	

PIANTA DI FONDAZIONE