



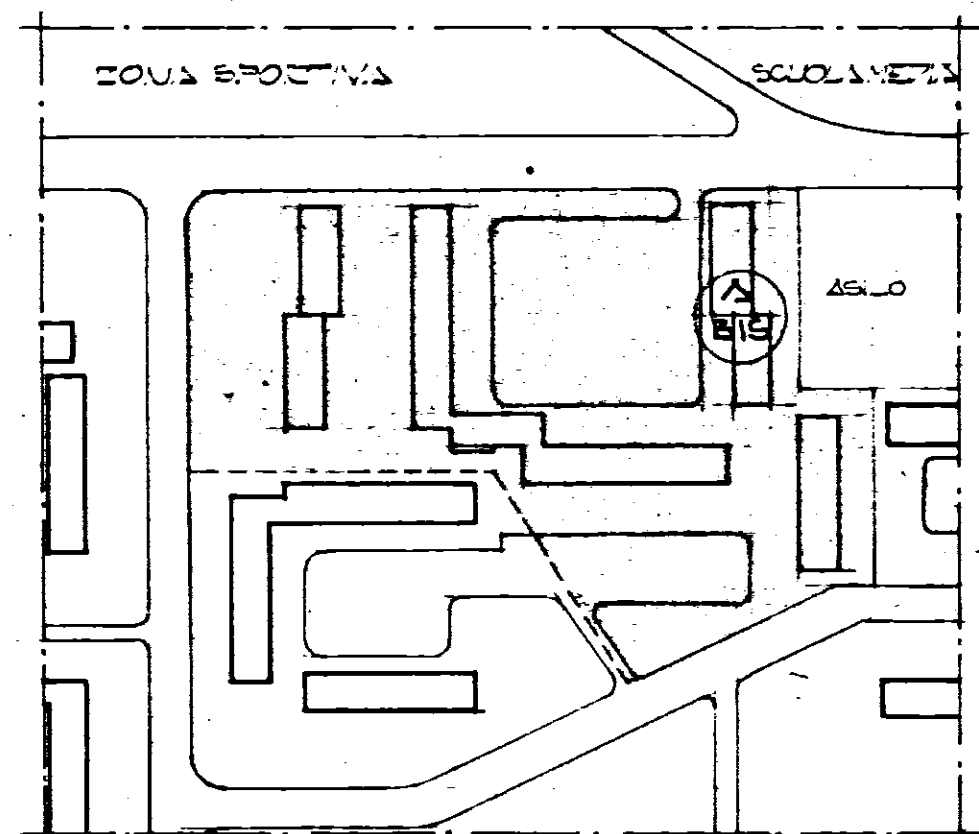

SESTIONE CASE LAVORATORI	INTERVENTO M. 1211	I.A.C.P. BRINDISI
LEGGE 14/3/63 n. 88	31 TRIENNIO	
PROGETTO ESECUTIVO PER LA COSTRUZIONE DI ALLOGGI IN BRINDISI QUARTIERE SANTELLA	27.5.71	16/10/71
EDIFICIO "A.BIS."		
PIANTA PIANO TIPO	1:50	
Dott. Arch. E. NESPEGA	Edilizia	
Dott. Ing. A. CORRADO	Edilizia	
Dott. Ing. F. CARADORINI	Prog. e Cost.	
Dott. Ing. M. BOLOGNESE	Strut. e Calc.	
Dott. Ing. N. VIVARELLI	Imp. Tecnici	

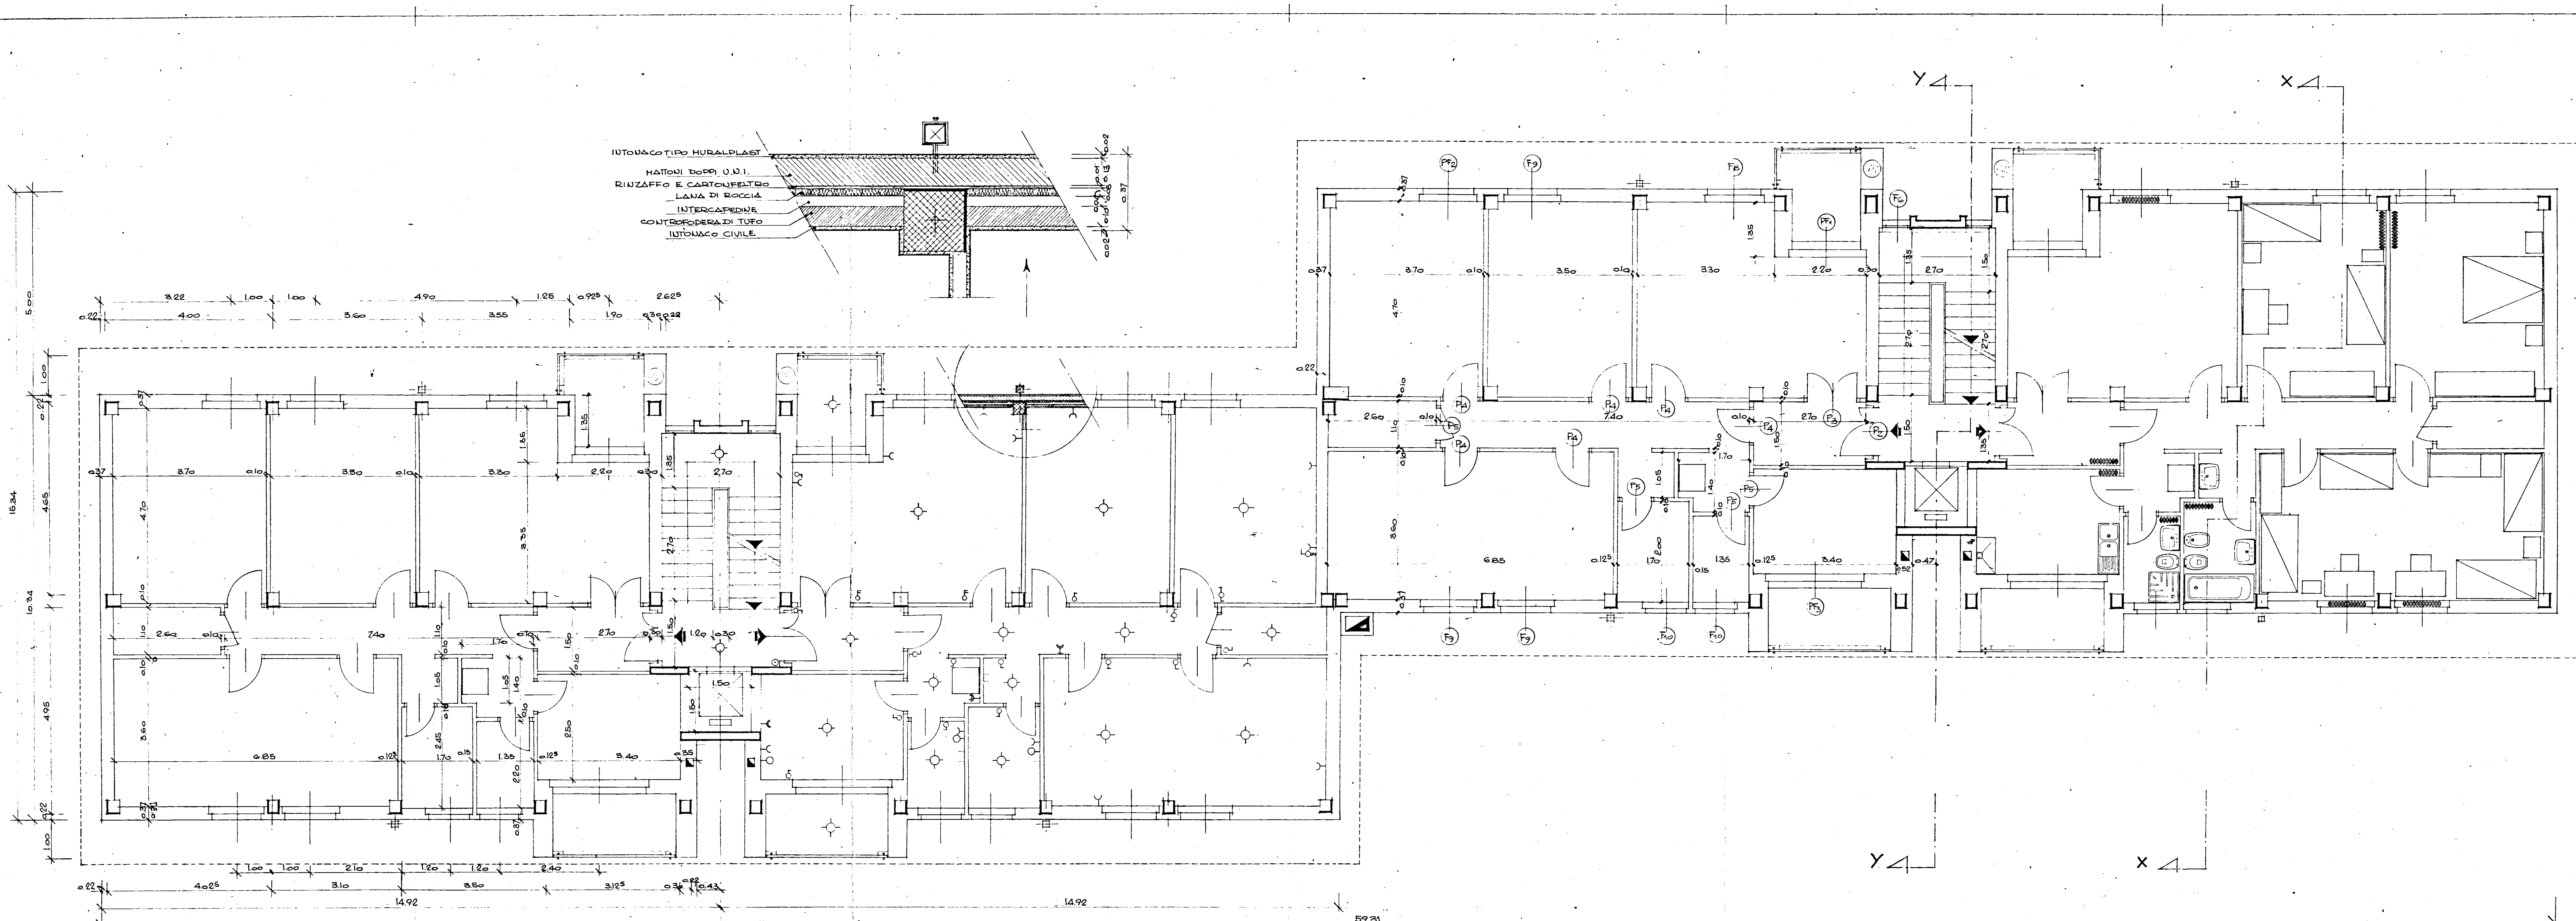

NB. PER IL PARTICOLARE SCALA VEDI DIS. N° 30. P
PER IL PARTICOLARE INFISSI VEDI DIS. N° 31.32.33. P
PER I PARTICOLARI DI FACCIATA VEDI DIS. N° 32. P